


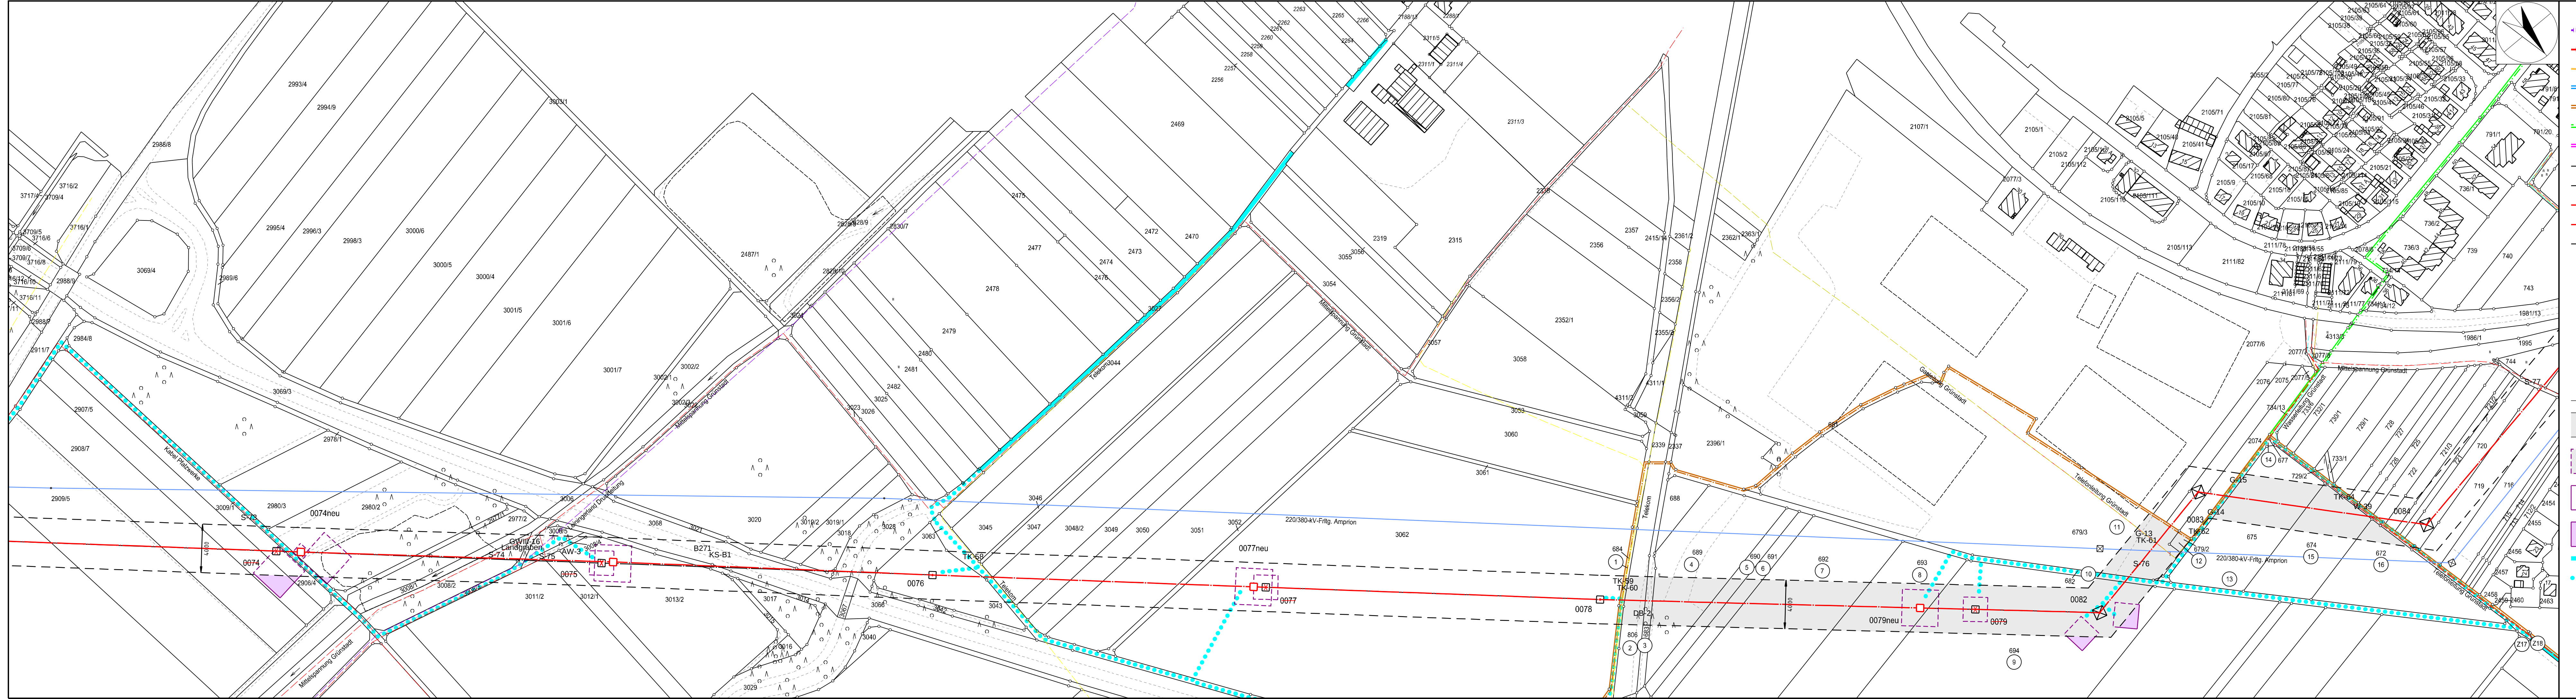

— Staatsgrenze

— Landesgrenze

— Reg.-Bez. Grenze

— Kreisgrenze

— Gemeindegrenze

— Gemarkungsgrenze

— Flurgrenze

□ — Tragmast (vorhanden) mit Leitungssache

□ — Abspannmast (vorhanden) mit Leitungssache

□ — Tragmast (geplant) mit Leitungssache

□ — Abspannmast (geplant) mit Leitungssache

✕ — abzubauender Mast mit abzubauender Leitung

① — Lfd. Nr. der von der Planung betroffenen Flurstücke (siehe Registerblatt Sp. 2)

① — Lfd. Nr. der von der Zuwegung betroffenen Flurstücke (siehe Registerblatt Sp. 2)

① — Lfd. Nr. der von temporären Arbeits-/Gerüstbauflächen betroffenen Flurstücke (siehe Registerblatt Sp. 2)

① — Objektnummer lt. Kreuzungsverzeichnis

— Schutzstreifenrand

— Schutzstreifenfläche für die geplante Freileitung

— temporäre Arbeits-/Gerüstbaufläche innerhalb des Schutzstreifens

— temporäre Arbeits-/Gerüstbaufläche außerhalb des Schutzstreifens auf Flurstücken mit Leitungsrecht

— temporäre Arbeits-/Gerüstbaufläche außerhalb des Schutzstreifens auf Flurstücken ohne Leitungsrecht

— Zuwegung

— Zuwegung auf Basis Leitungsrecht

Anlage 3.13.2

Auslegungsvermerk der Gemeinde
(Anhörungsverfahren § 43a EnWG i.V.m § 73 VwVfG)

Der Plan hat ausgelegen in der Zeit

in der Gemeinde

Gemeinde

Siegel

Planfeststellungsvermerk der Planfeststellungsbehörde

Nach § 43b EnWG i.V.m. § 74 VwVfG planfestgestellt durch Beschluss

vom

20

Planfeststellungsbehörde

Siegel

Auslegungsvermerk der Gemeinde
(Planfeststellungsbeschluss und festgestellter Plan (§ 43b EnWG i.V.m § 74 VwVfG))

Der Planfeststellungsbeschluss und Ausfertigung des festgestellten Planes haben ausgelegen in der Zeit

in der Gemeinde

Gemeinde

Siegel

Blatt 11.2

110-kV-Hochspannungsfreileitung

UW Mutterstadt - UW Otterbach

Pos. XX

Abschnitt UW Mutterstadt - UW Kerzenheim

Lageplan

1:2000

Mast Nr. 0074 - Mast Nr. 0084

Gemarkung : Grünstadt

Gemeinde : Grünstadt

Verbandsgrnd. : Bad Dürkheim

Kreis : SGD

Land : Rheinland-Pfalz

Katasteramt : Grünstadt

Alsbheim (Pfalz)

Grünstadt-Land

Bad Dürkheim

Nord

Rheinland-Pfalz

Rheinpfalz

Grünstadt

Asselheim

Grünstadt

Bad Dürkheim

Nord

Rheinland-Pfalz

Rheinpfalz

Grünstadt

Ausgabe: 12.08.2021 17:19:50

Erstellt: 12.08.2021 D. Melius

Inhalt:

SPIE SAG GmbH

Pfalzwerke Netz
Pfalzwerke Gruppe