


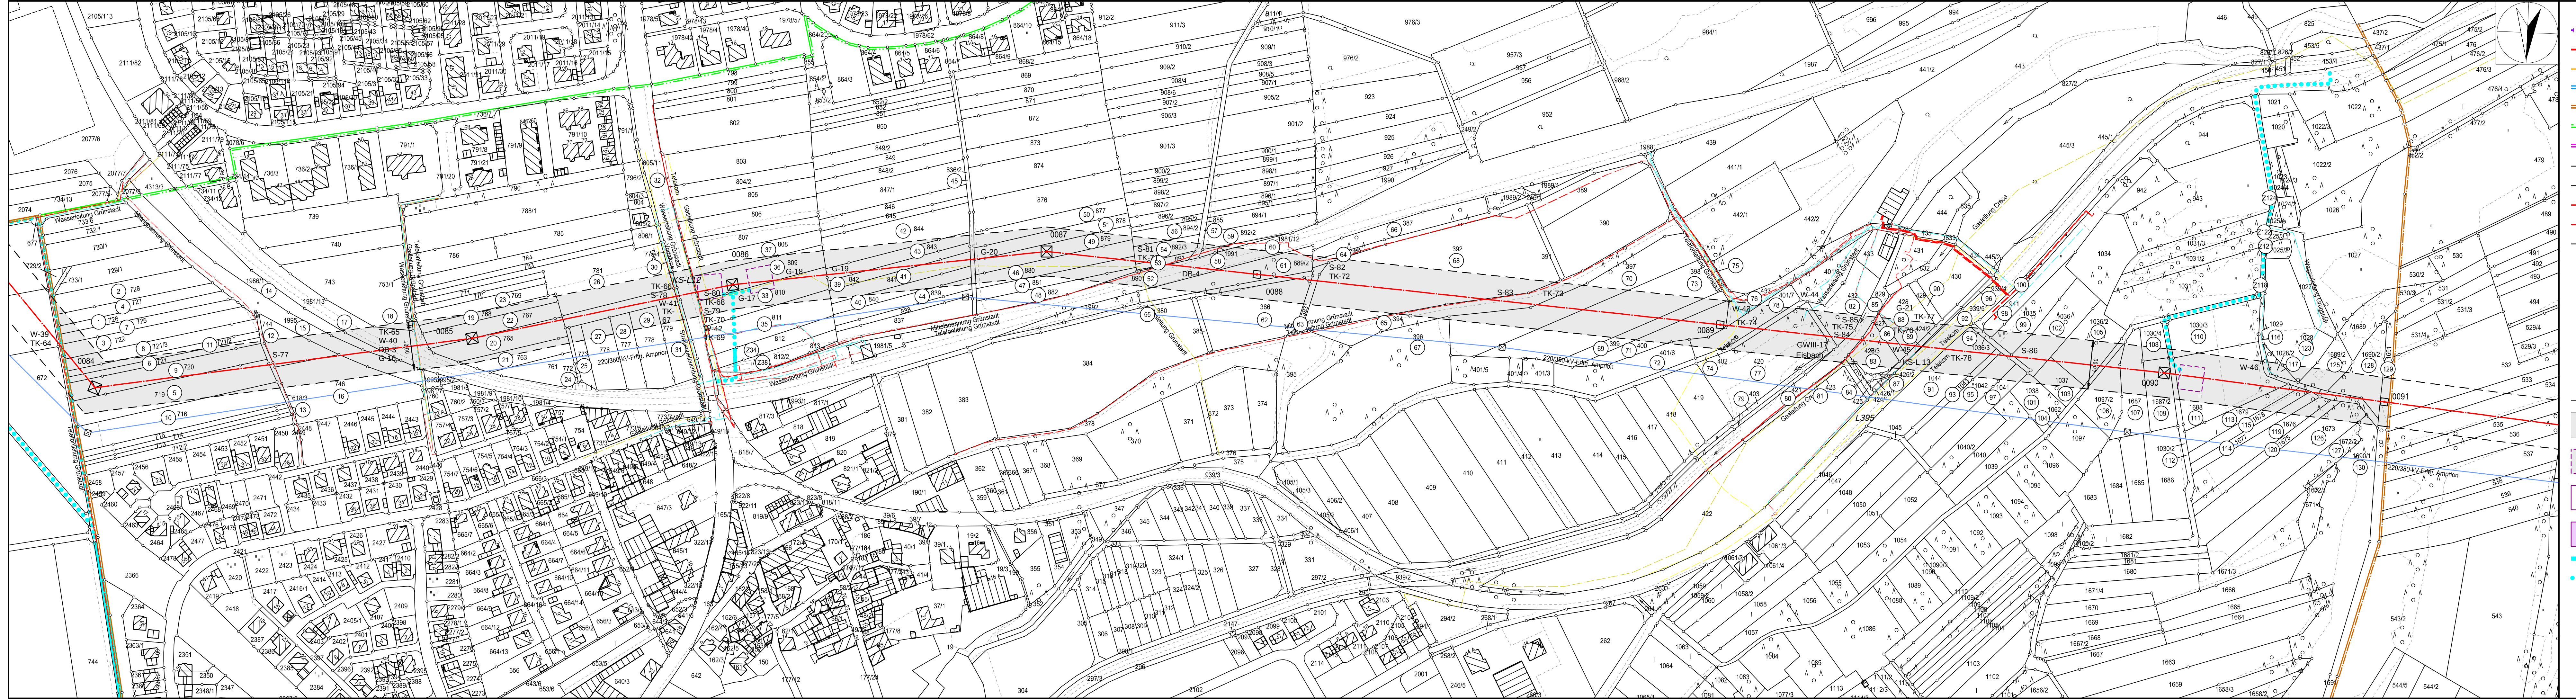

- Staatsgrenze
- Landesgrenze
- Reg.-Bez. Grenze
- Kreisgrenze
- Gemeindegrenze
- Gemarkungsgrenze
- Flurgrenze
- Tragmast (vorhanden) mit Leitungssache
- Abspannmast (vorhanden) mit Leitungssache
- Tragmast (geplant) mit Leitungssache
- Abspannmast (geplant) mit Leitungssache
- abzubauender Mast mit abzubauender Leitung
- 1
- 21
- 11
- (0 Nr. 1a)
- Schutzstreifenrand
- Schutzstreifenfläche für die geplante Freileitung
- temporäre Arbeits-/Gerüstbaufläche innerhalb des Schutzstreifens
- temporäre Arbeits-/Gerüstbaufläche außerhalb des Schutzstreifens auf Flurstücken mit Leitungsrecht
- temporäre Arbeits-/Gerüstbaufläche außerhalb des Schutzstreifens auf Flurstücken ohne Leitungsrecht
- Zuwegung
- Zuwegung auf Basis Leitungsrecht

Anlage 3.14.3

Auslegungsvermerk der Gemeinde
(Anhörungsverfahren § 43a EnWG i.V.m § 73 VwVfG)

Der Plan hat ausgelegen in der Zeit

in der Gemeinde

Gemeinde

Siegel

Planfeststellungsvermerk der Planfeststellungsbehörde

Nach § 43b EnWG i.V.m. § 74 VwVfG planfestgestellt durch Beschluss

Planfeststellungsbehörde

Siegel

Auslegungsvermerk der Gemeinde
(Planfeststellungsbeschluss und festgestellter Plan (§ 43b EnWG i.V.m. § 74 VwVfG))

Der Planfeststellungsbeschluss und Ausfertigung des festgestellten Planes haben ausgelegen in der Zeit

in der Gemeinde

Gemeinde

Siegel

110-kV-Hochspannungsfreileitung

UW Mutterstadt - UW Otterbach

Pos. XX

Abschnitt UW Mutterstadt - UW Katzenheim

Lageplan

1:2000

Mast Nr. 0084 - Mast Nr. 0091

Gemarkung: Altheim/Eis

Gemeinde: Obenheim (Pfalz)

Verbandsgrnd.: Grünstadt-Land

Kreis: Bad Dürkheim

SGD: Nord

Land: Rheinland-Pfalz

Katasteramt: Rheinpfalz Grünstadt

Gemarkung: Grünstadt

Gemeinde: Grünstadt

Verbandsgrnd.: Grünstadt-Land

Kreis: Bad Dürkheim

SGD: Nord

Land: Rheinland-Pfalz

Katasteramt: Rheinpfalz Grünstadt

Gemarkung: Aßenheim

Gemeinde: Aßenheim

Verbandsgrnd.: Grünstadt-Land

Kreis: Bad Dürkheim

SGD: Nord

Land: Rheinland-Pfalz

Katasteramt: Rheinpfalz Grünstadt

Gemarkung: Mertheim

Gemeinde: Mertheim

Verbandsgrnd.: Grünstadt-Land

Kreis: Bad Dürkheim

SGD: Nord

Land: Rheinland-Pfalz

Katasteramt: Rheinpfalz Grünstadt

Ausgabe: 12.08.2021

Erstellt: 12.08.2021

Inhalt:

17:23:07

O. Melius

SPIE SAG GmbH

Pfalzwerke Netz
Pfalzwerke Gruppe