


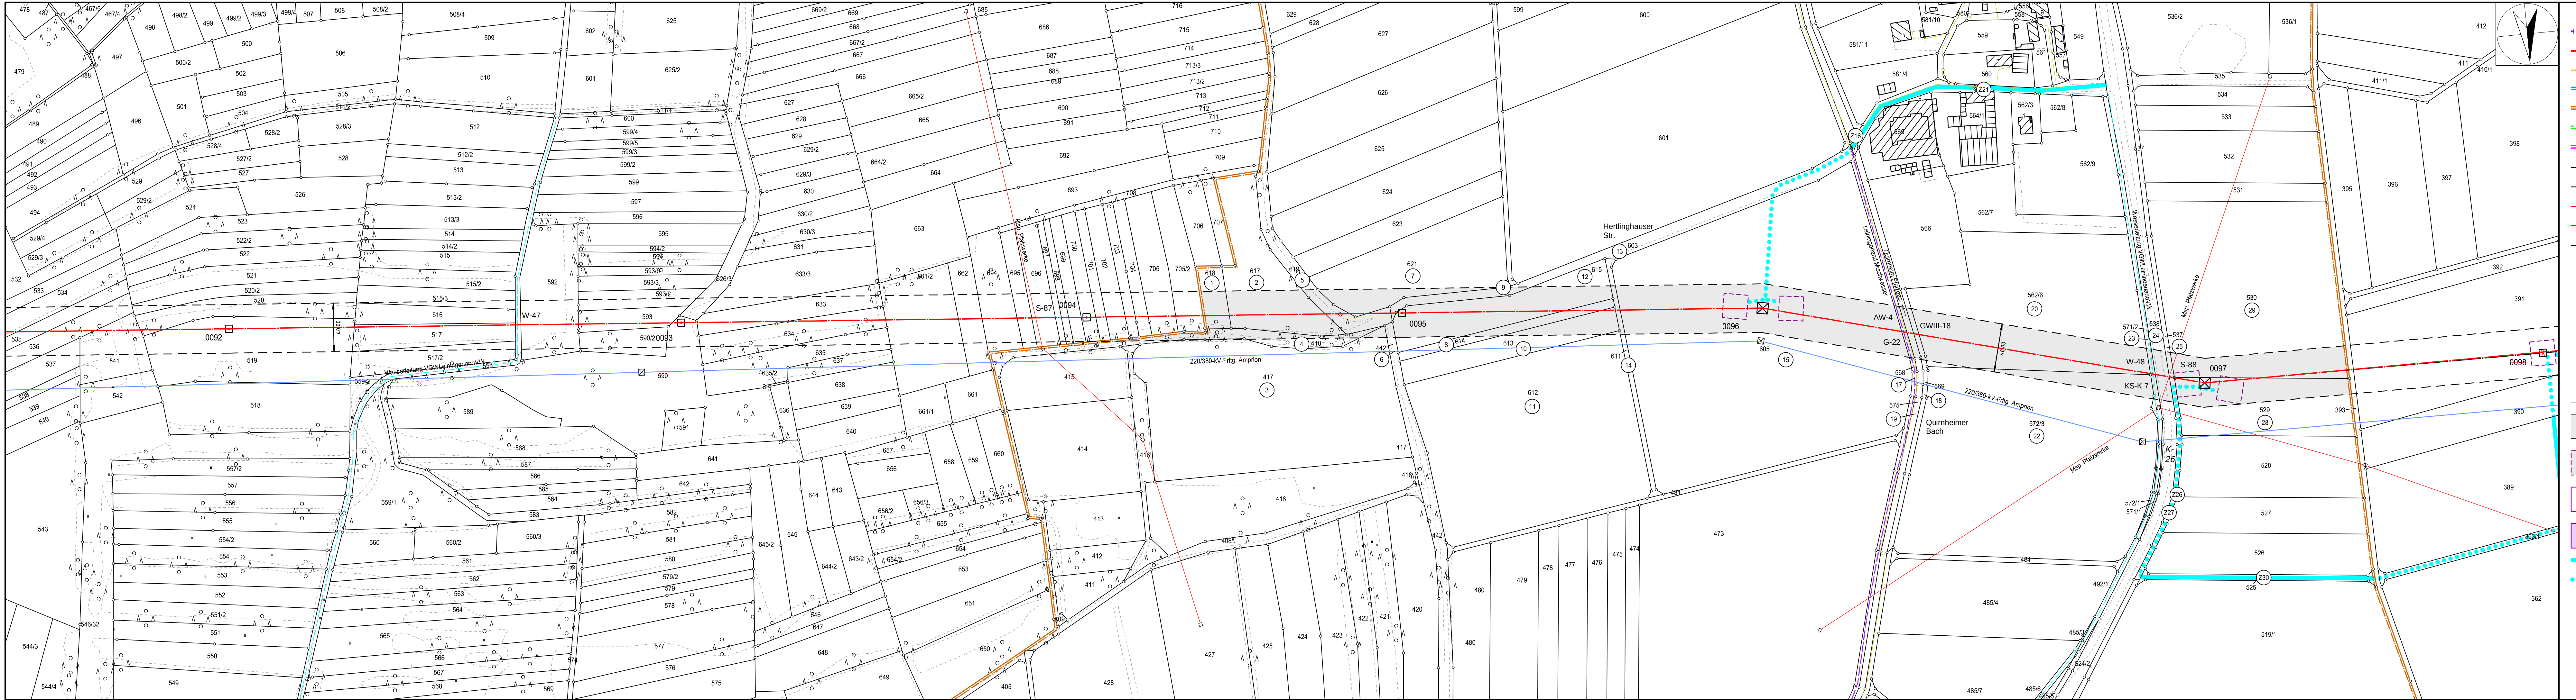

Legende

- Staatsgrenze
- Landesgrenze
- Reg.-Bez. Grenze
- Kreisgrenze
- Gemeindegrenze
- Gemarkungsgrenze
- Flurgrenze
- Tragmast (vorhanden) mit Leitungssache
- Abspannmast (vorhanden) mit Leitungssache
- Tragmast (geplant) mit Leitungssache
- Abspannmast (geplant) mit Leitungssache
- abzubauender Mast mit abzubauender Leitung
- 1
- Z1
- T1
- (0 Nr. 1a)
- Schutzstreifenrand
- Schutzstreifenfläche für die geplante Freileitung
- temporäre Arbeits-/Gerüstbaufläche innerhalb des Schutzstreifens
- temporäre Arbeits-/Gerüstbaufläche außerhalb des Schutzstreifens auf Flurstücken mit Leitungsrecht
- temporäre Arbeits-/Gerüstbaufläche außerhalb des Schutzstreifens auf Flurstücken ohne Leitungsrecht
- Zuwegung
- Zuwegung auf Basis Leitungsrecht

Anlage 3.16.1

Auslegungsvermerk der Gemeinde
(Anhörungsverfahren § 43a EnWG i.V.m § 73 VwVfG)

Der Plan hat ausgelegen in der Zeit

in der Gemeinde

Gemeinde

Siegel

Planfeststellungsvermerk der Planfeststellungsbehörde

Nach § 43b EnWG i.V.m. § 74 VwVfG planfestgestellt durch Beschluss

vom

20

Planfeststellungsbehörde

Siegel

Auslegungsvermerk der Gemeinde
(Planfeststellungsbeschluss und festgestellter Plan (§ 43b EnWG i.V.m. § 74 VwVfG))

Der Planfeststellungsbeschluss und Ausfertigung des festgestellten Planes haben ausgelegen in der Zeit

in der Gemeinde

Gemeinde

Siegel

Blatt 13.2

110-kV-Hochspannungsfreileitung

UW Mutterstadt - UW Otterbach

Pos. XX

Abschnitt UW Mutterstadt - UW Kerzenheim

Lageplan

1:2000

Mast Nr. 0092 - Mast Nr. 0098

Gemarkung : Mertesheim

Gemeinde : Mertesheim

Verbandsgrnd : Grünstadt-Land

Kreis : Bad Dürkheim

SGD : Nord

Land : Rheinland-Platz

Katasteramt : Rheinplätz

Grundbuchamt : Grünstadt

Gemarkung : Quirnheim

Gemeinde : Grünstadt-Land

Verbandsgrnd : Bad Dürkheim

Kreis : Nord

SGD : Rheinland-Platz

Land : Rheinplätz

Katasteramt : Grünstadt

Grundbuchamt : Grünstadt

Gemarkung : Rodenbach

Gemeinde : Grünstadt-Land

Verbandsgrnd : Bad Dürkheim

Kreis : Nord

SGD : Rheinland-Platz

Land : Rheinplätz

Katasteramt : Grünstadt

Grundbuchamt : Grünstadt

Ausgabe: 12.08.2021 17:25:30

Erstellt: 12.08.2021 D. Melius

Inhalt:

SPIE

SPIE SAG GmbH

Pfalzwerke

Netz

Pfalzwerke Gruppe