


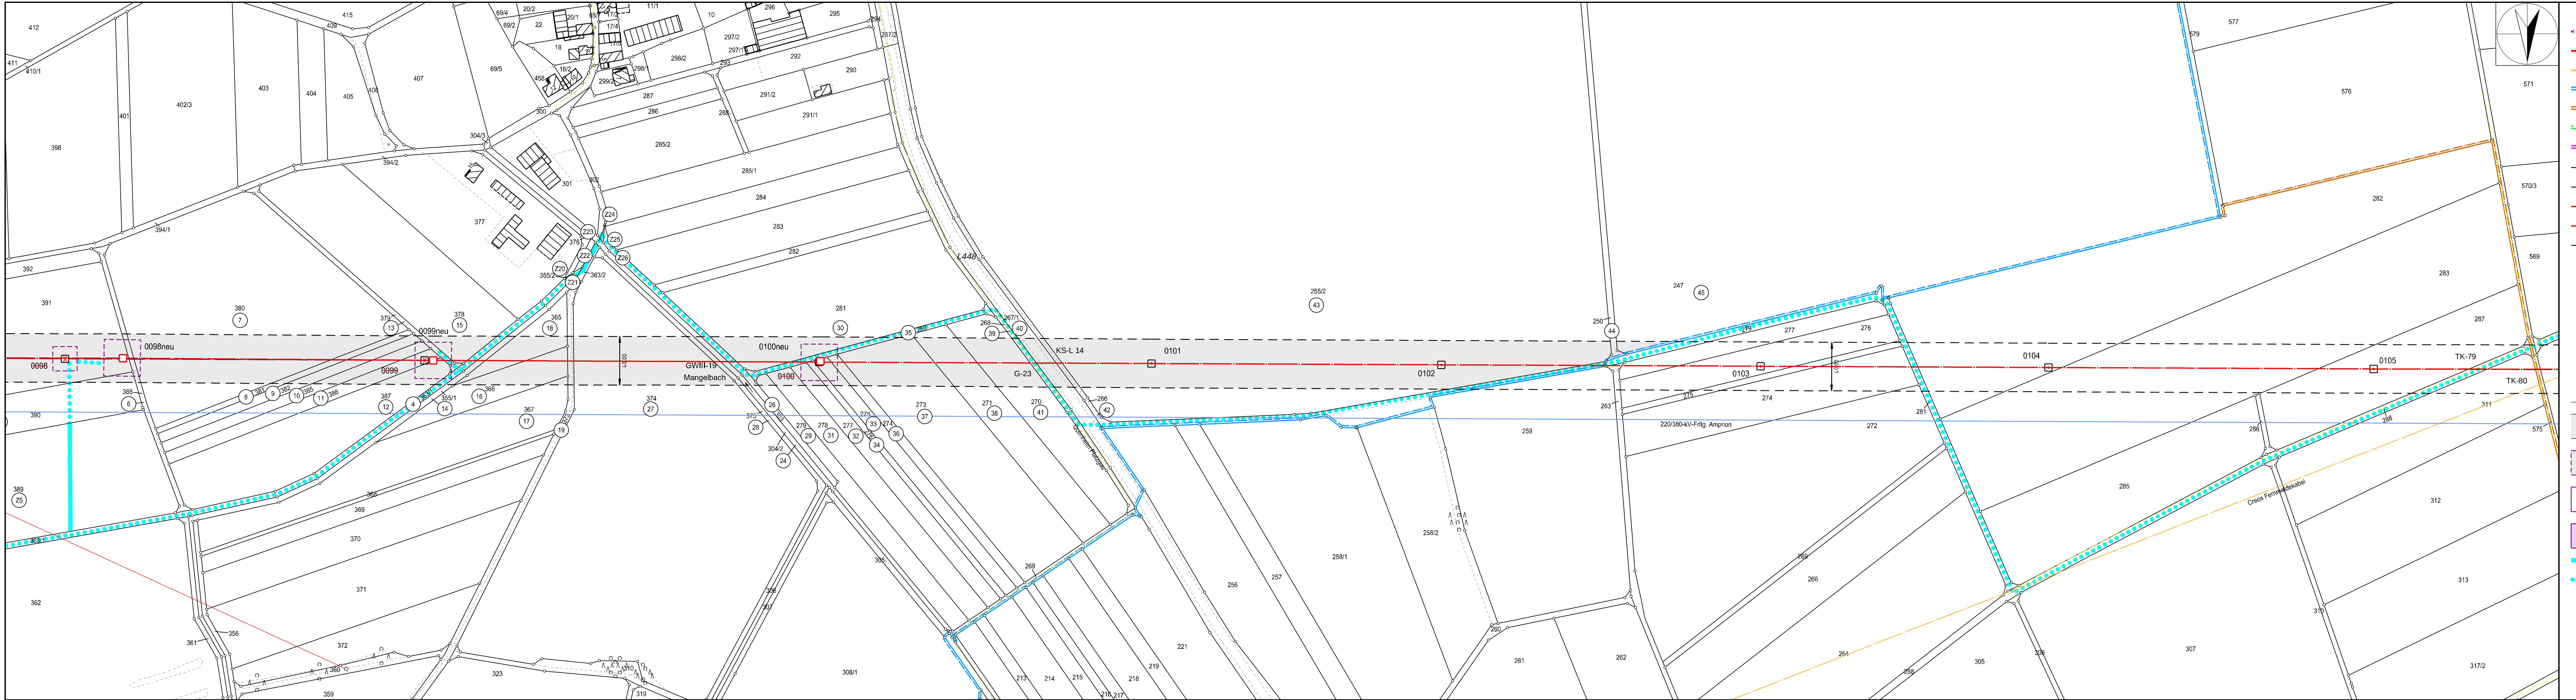

- Staatsgrenze
Landesgrenze
Reg.-Bez. Grenze
Kreisgrenze
Gemeindegrenze
Gemarkungsgrenze
Flurgrenze
Tragmast (vorhanden) mit Leitungssache
Abspannmast (vorhanden) mit Leitungssache
Tragmast (geplant) mit Leitungssache
Abspannmast (geplant) mit Leitungssache
abzubauender Mast mit abzubauender Leitung
Lfd. Nr. der von der Planung betroffenen Flurstücke (siehe Registerblatt Sp. 2)
Lfd. Nr. der von der Zuwegung betroffenen Flurstücke (siehe Registerblatt Sp. 2)
Lfd. Nr. der von temporären Arbeits-/Gerüstbauflächen betroffenen Flurstücke (siehe Registerblatt Sp. 2)
Objektnummer lt. Kreuzungsverzeichnis
Schutzstreifenrand
Schutzstreifenfläche für die geplante Freileitung
temporäre Arbeits-/Gerüstbaufläche innerhalb des Schutzstreifens
temporäre Arbeits-/Gerüstbaufläche außerhalb des Schutzstreifens auf Flurstücken mit Leitungsrecht
temporäre Arbeits-/Gerüstbaufläche außerhalb des Schutzstreifens auf Flurstücken ohne Leitungsrecht
Zuwegung
Zuwegung auf Basis Leitungsrecht

Anlage 3.17.2

Auslegungsvermerk der Gemeinde
(Anhörungsverfahren § 43a EnWG i.V.m § 73 VwVfG)

Der Plan hat ausgelegen in der Zeit

in der Gemeinde

Gemeinde

Siegel

Planfeststellungsvermerk der Planfeststellungsbehörde

Nach § 43b EnWG i.V.m. § 74 VwVfG planfestgestellt durch Beschluss

Planfeststellungsbehörde

Siegel

Auslegungsvermerk der Gemeinde
(Planfeststellungsbeschluss und festgestellter Plan (§ 43b EnWG i.V.m. § 74 VwVfG))

Der Planfeststellungsbeschluss und Ausfertigung des festgestellten Planes haben ausgelegen in der Zeit

in der Gemeinde

Gemeinde

Siegel

Blatt 14.1

110-kV-Hochspannungsfreileitung

UW Mutterstadt - UW Otterbach

Pos. XX

Abschnitt UW Mutterstadt - UW Kerzenheim

Lageplan

1:2000

Mast Nr. 0098 - Mast Nr. 0105

Gemarkung : Rodersbach

Gemeinde : Lauterbach

Verbandszsm.: Grünstadt-Land

Kreis : Bad Dürkheim

SGD : Nord

Land : Rheinland-Pfalz

Katasteramt : Rheinpfalz

Grundbuchamt: Grünstadt

Lauterbach

Kerzenheim

Elberfeldheim

Göllheim

Donnersbergkreis

Nord

Rheinland-Pfalz

Westpfalz

Rockenhausen

Ausgabe: 12.08.2021 17:26:28

Erstellt: 12.08.2021 D. Melius

Inhalt: -

SPIE

SPIE SAG GmbH

Pfalzwerke

Netz

Pfalzwerke Gruppe