


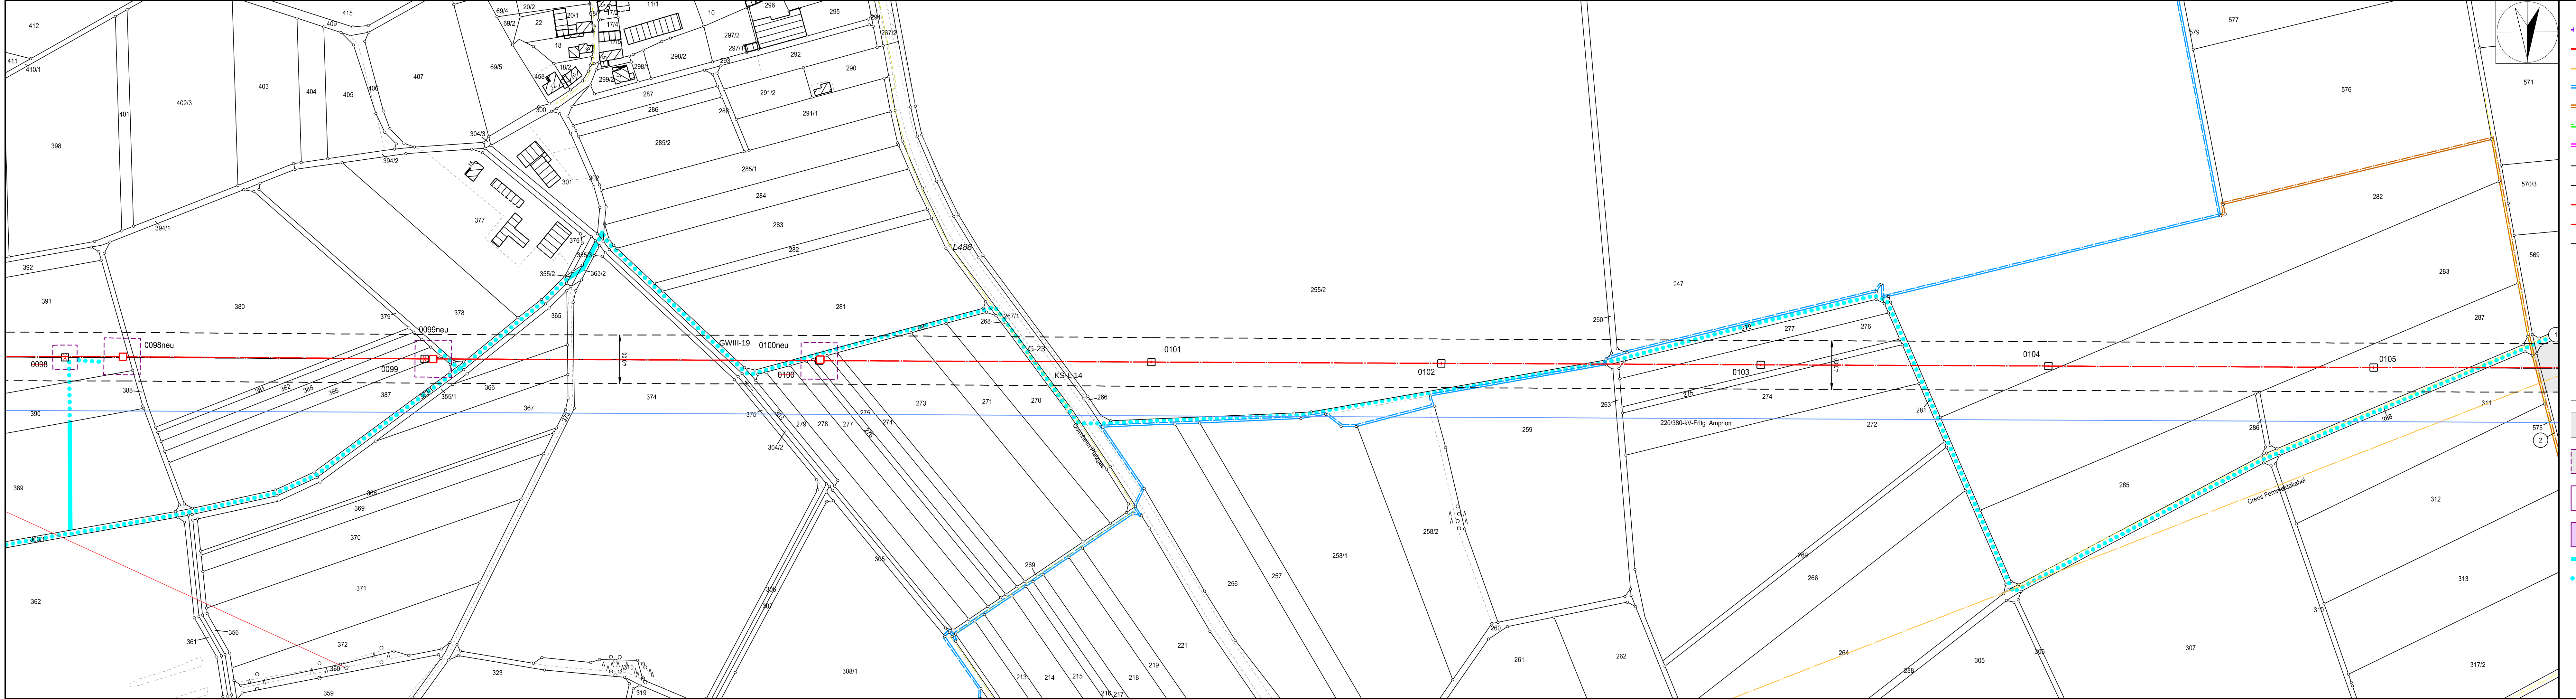

Legend:

- Staatsgrenze
- Landesgrenze
- Reg.-Bez. Grenze
- Kreisgrenze
- Gemeindegrenze
- Gemarkungsgrenze
- Flurgrenze
- Tragmast (vorhanden) mit Leitungssache
- Abspannmast (vorhanden) mit Leitungssache
- Tragmast (geplant) mit Leitungssache
- Abspannmast (geplant) mit Leitungssache
- abzubauender Mast mit abzubauender Leitung
- Lfd. Nr. der von der Planung betroffenen Flurstücke (siehe Registerblatt Sp. 2)
- Lfd. Nr. der von der Zuwegung betroffenen Flurstücke (siehe Registerblatt Sp. 2)
- Lfd. Nr. der von temporären Arbeits-/Gerüstbauflächen betroffenen Flurstücke (siehe Registerblatt Sp. 2)
- Objektnummer lt. Kreuzungsverzeichnis
- Schutzstreifenrand
- Schutzstreifenfläche für die geplante Freileitung
- temporäre Arbeits-/Gerüstbaufläche innerhalb des Schutzstreifens
- temporäre Arbeits-/Gerüstbaufläche außerhalb des Schutzstreifens auf Flurstücken mit Leitungsrecht
- temporäre Arbeits-/Gerüstbaufläche außerhalb des Schutzstreifens auf Flurstücken ohne Leitungsrecht
- Zuwegung
- Zuwegung auf Basis Leitungsrecht

Anlage 3.19.1

Auslegungsvermerk der Gemeinde
(Anhörungsverfahren § 43a EnWG i.V.m § 73 VwVfG)

Der Plan hat ausgelegen in der Zeit

in der Gemeinde

Gemeinde

Siegel

Planfeststellungsvermerk der Planfeststellungsbehörde

Nach § 43b EnWG i.V.m. § 74 VwVfG planfestgestellt durch Beschluss

Planfeststellungsbehörde

Siegel

Auslegungsvermerk der Gemeinde
(Planfeststellungsbeschluss und festgestellter Plan (§ 43b EnWG i.V.m. § 74 VwVfG))

Der Planfeststellungsbeschluss und Ausfertigung des festgestellten Planes haben ausgelegen in der Zeit

in der Gemeinde

Gemeinde

Siegel

110-kV-Hochspannungsfreileitung
UW Mutterstadt - UW Otterbach
Pos. XX

Abschnitt UW Mutterstadt - UW Kerzenheim

Lageplan
1:2000

Mast Nr. 0098 - Mast Nr. 0105

Gemarkung : Rodenbach
Gemeinde : Eberbach
Verbandszmd.: Grünstadt-Land
Kreis : Bad Dürkheim
SGD : Nord
Land : Rheinland-Pfalz

Katasteramt : Rheinpfalz
Grundbuchamt: Grünstadt

Lauterbach
Kerzenheim
Eisenberg (Platz)
Donnersbergkreis
Nord
Rheinland-Pfalz

Kerzenheim
Eisenberg (Platz)
Donnersbergkreis
Nord
Rheinland-Pfalz

Ausgabe: 12.08.2021 17:27:22
Erstellt: 12.08.2021 D. Melius
Inhalt:

SPIE SAG GmbH

Pfalzwerke Gruppe