


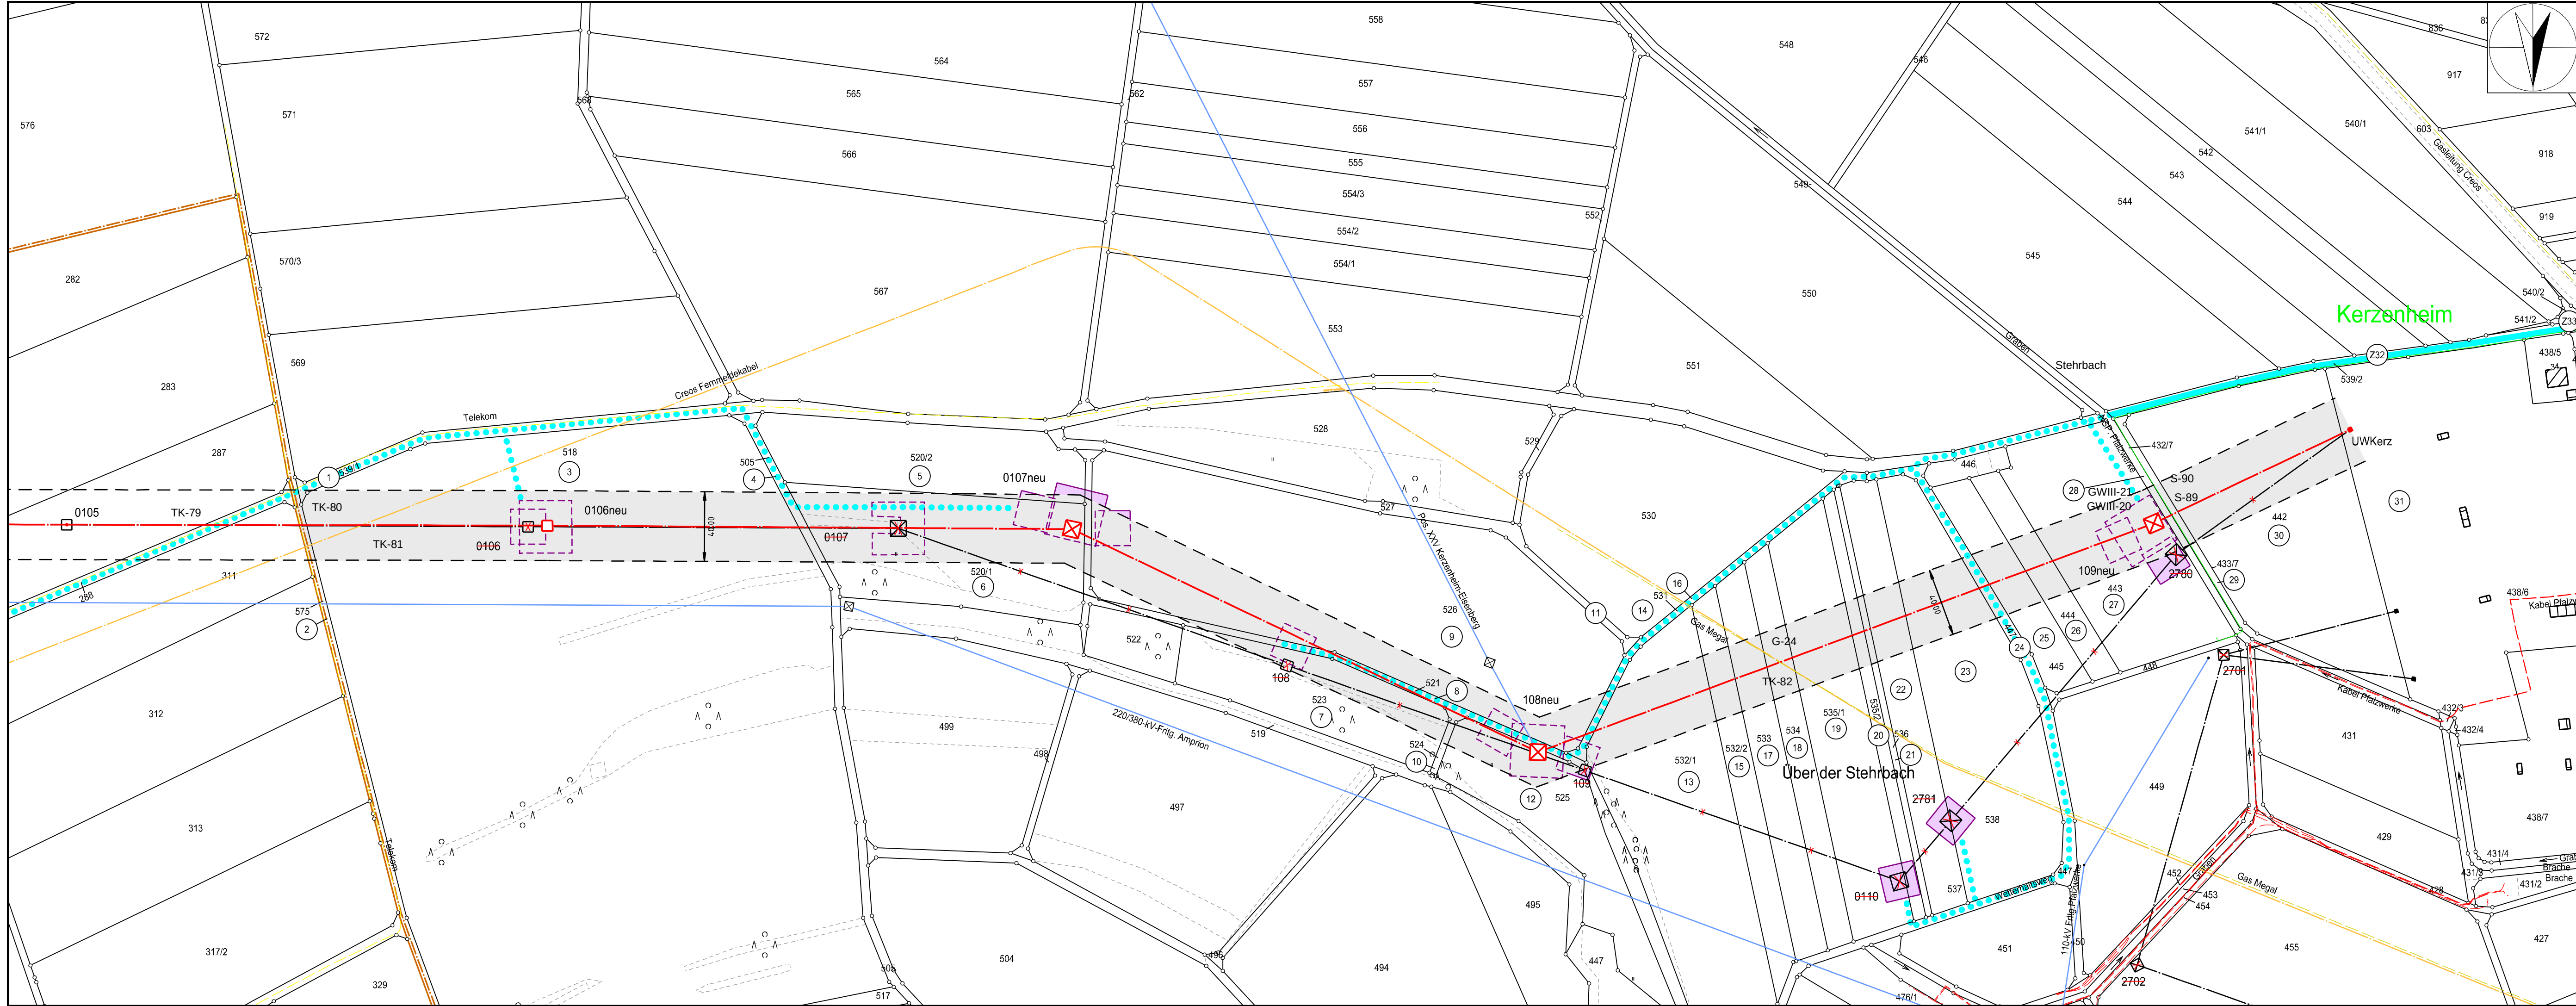

Staatsgrenze

Landesgrenze

Reg.-Bez. Grenze

Kreisgrenze

Gemeindegrenze

Gemarkungsgrenze

Flurgrenze

Tragmast (vorhanden)
mit Leitungssache

Abspannmast (vorhanden)
mit Leitungssache

Tragmast (geplant)
mit Leitungssache

Abspannmast (geplant)
mit Leitungssache

abzubauen Mast
mit abzubauen Leitung

Lfd. Nr. der von der
Planung betroffenen
Flurstücke
(siehe Registerblatt Sp. 2)

Lfd. Nr. der von der
Zuwegung betroffenen
Flurstücke
(siehe Registerblatt Sp. 2)

Lfd. Nr. der von temporären
Arbeits-/Gerüstbauflächen
betroffenen Flurstücke
(siehe Registerblatt Sp. 2)

Objektnummer
lt. Kreuzungsverzeichnis

Schutzstreifenrand

Schutzstreifenfläche
für die geplante Freileitung

temporäre Arbeits-/Gerüstbaufläche
innerhalb des Schutzstreifens

temporäre Arbeits-/Gerüstbaufläche
außerhalb des Schutzstreifens
auf Flurstücken mit Leitungsrecht

temporäre Arbeits-/Gerüstbaufläche
außerhalb des Schutzstreifens
auf Flurstücken ohne Leitungsrecht

Zuwegung

Zuwegung auf Basis Leitungsrecht

Anlage 3.19.2

Auslegungsvermerk der Gemeinde
(Anhörungsverfahren § 43a EnWG i.V.m § 73 VwVfG)

Der Plan hat ausgelegen in der Zeit

in der Gemeinde

Gemeinde

Siegel

Planfeststellungsvermerk der Planfeststellungsbehörde

Nach § 43b EnWG i.V.m. § 74 VwVfG planfestgestellt durch Beschluss

Planfeststellungsbehörde

Siegel

Auslegungsvermerk der Gemeinde
(Planfeststellungsbeschluss und festgestellter Plan (§ 43b EnWG i.V.m. § 74 VwVfG))

Der Planfeststellungsbeschluss und Ausfertigung des festgestellten Planes
haben ausgelegen in der Zeit

in der Gemeinde

Gemeinde

Siegel

Blatt 15.2

110-kV-Hochspannungsfreileitung

UW Mutterstadt - UW Otterbach

Pos. XX

Abschnitt UW Mutterstadt - UW Kerzenheim

Lageplan

1:2000

Mast Nr. 0105 - Mast Nr. 0110

Gemarkung : Lautersheim

Gemeinde : Lautersheim

Verbandsmd.: Gölheim

Kreis : Donnersbergkreis

SGD : Nord

Land : Rheinland-Pfalz

Katasteramt : Westpfalz

Grundbuchamt: Rockenhausen

Kerzenheim

Kerzenheim

Eisenberg (Platz)

Donnersbergkreis

Nord

Rheinland-Pfalz

Westpfalz

Rockenhausen

Ausgabe:

12.08.2021

17:28:20

Erstellt:

12.08.2021

D. Melius

Inhalt:

-

SPIE SAG GmbH

Pfalzwerke Gruppe