


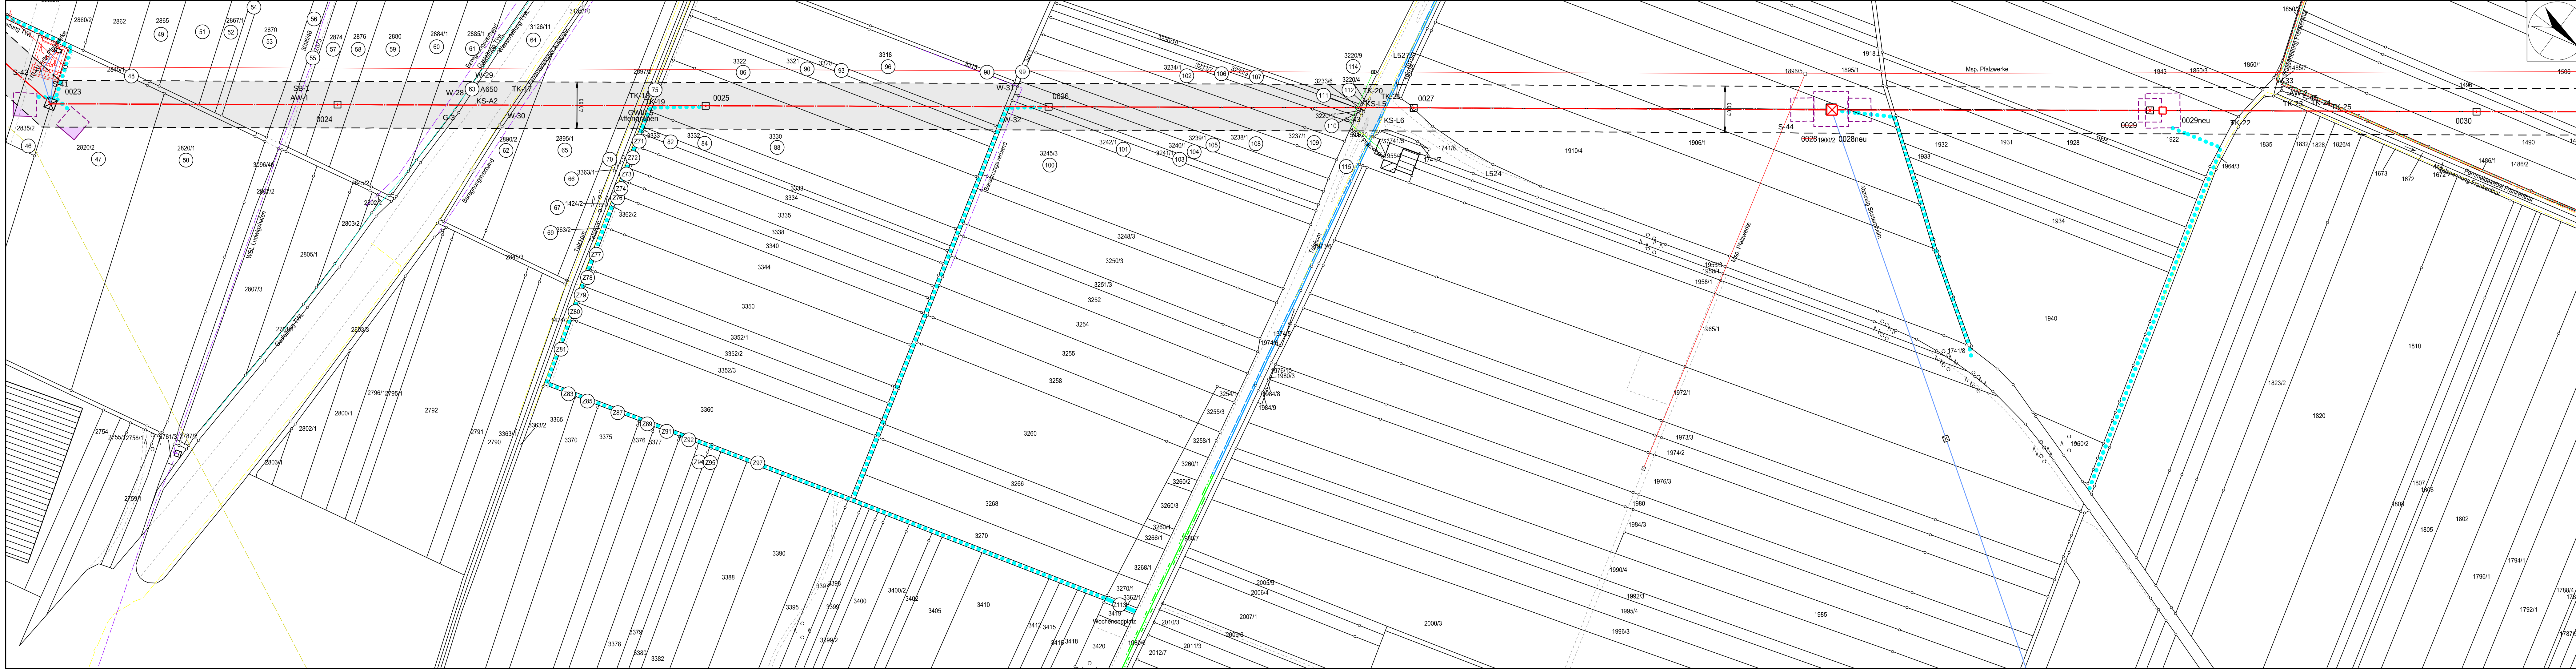

- Staatsgrenze
- Landesgrenze
- Reg.-Bez. Grenze
- Kreisgrenze
- Gemeindegrenze
- Gemarkungsgrenze
- Flurgrenze
- Tragmast (vorhanden) mit Leitungsachse
- Abspannmast (vorhanden) mit Leitungsachse
- Tragmast (geplant) mit Leitungsachse
- Abspannmast (geplant) mit Leitungsachse
- abzubauender Mast mit abzubauender Leitung
- Lfd. Nr. der von der Planung betroffenen Flurstücke (siehe Registerblatt Sp. 2)
- Lfd. Nr. der von der Zuwegung betroffenen Flurstücke (siehe Registerblatt Sp. 2)
- Lfd. Nr. der von temporären Arbeits-/Gerüstbauflächen betroffenen Flurstücke (siehe Registerblatt Sp. 2)
- Objektnummer lt. Kreuzungsverzeichnis
- Schutzstreifenrand
- Schutzstreifenfläche für die geplante Freileitung
- temporäre Arbeits-/Gerüstbaufläche innerhalb des Schutzstreifens
- temporäre Arbeits-/Gerüstbaufläche außerhalb des Schutzstreifens auf Flurstücken mit Leitungsrecht
- temporäre Arbeits-/Gerüstbaufläche außerhalb des Schutzstreifens auf Flurstücken ohne Leitungsrecht
- Zuwegung
- Zuwegung auf Basis Leitungsrecht

Anlage 3.2.4

Auslegungsvermerk der Gemeinde
(Anhörungsverfahren § 43a EnWG i.V.m. § 73 VwVfG)

Der Plan hat ausgelegen in der Zeit

in der Gemeinde

Gemeinde

Siegel

Planfeststellungsvermerk der Planfeststellungsbehörde

Nach § 43b EnWG i.V.m. § 74 VwVfG planfestgestellt durch Beschluss

vom

20

Planfeststellungsbehörde

Siegel

Auslegungsvermerk der Gemeinde
(Planfeststellungsbeschluss und festgestellter Plan (§ 43b EnWG i.V.m. § 74 VwVfG))

Der Planfeststellungsbeschluss und Ausfertigung des festgestellten Planes haben ausgelegen in der Zeit

in der Gemeinde

Gemeinde

Siegel

110-kV-Hochspannungsfreileitung

UW Mutterstadt - UW Otterbach

Pos. XX

Abschnitt UW Mutterstadt - UW Kerzenheim

Lageplan

1:2000

Gemarkung : Ruchheim

Gemeinde : Ludwigshafen am Rhein

Kreis : Ludwigshafen am Rhein

SGD : Nord

Land : Rheinland-Pfalz

Katasteramt : Rheinpfalz

Grundbuchamt : Ludwigshafen am Rhein

Eggstein

Frankenthal (Pfalz)

Frankenthal (Pfalz)

Nord

Rheinland-Pfalz

Rheinpfalz

Frankenthal (Pfalz)

Ausgabe: 12.08.2021 17:08:03

Erstellt: 05.05.2021 D. Melius

Inhalt: -

SPiE

SPiE SAG GmbH

Pfalzwerke

Netz

Pfalzwerke Gruppe

Blatt 4.1