


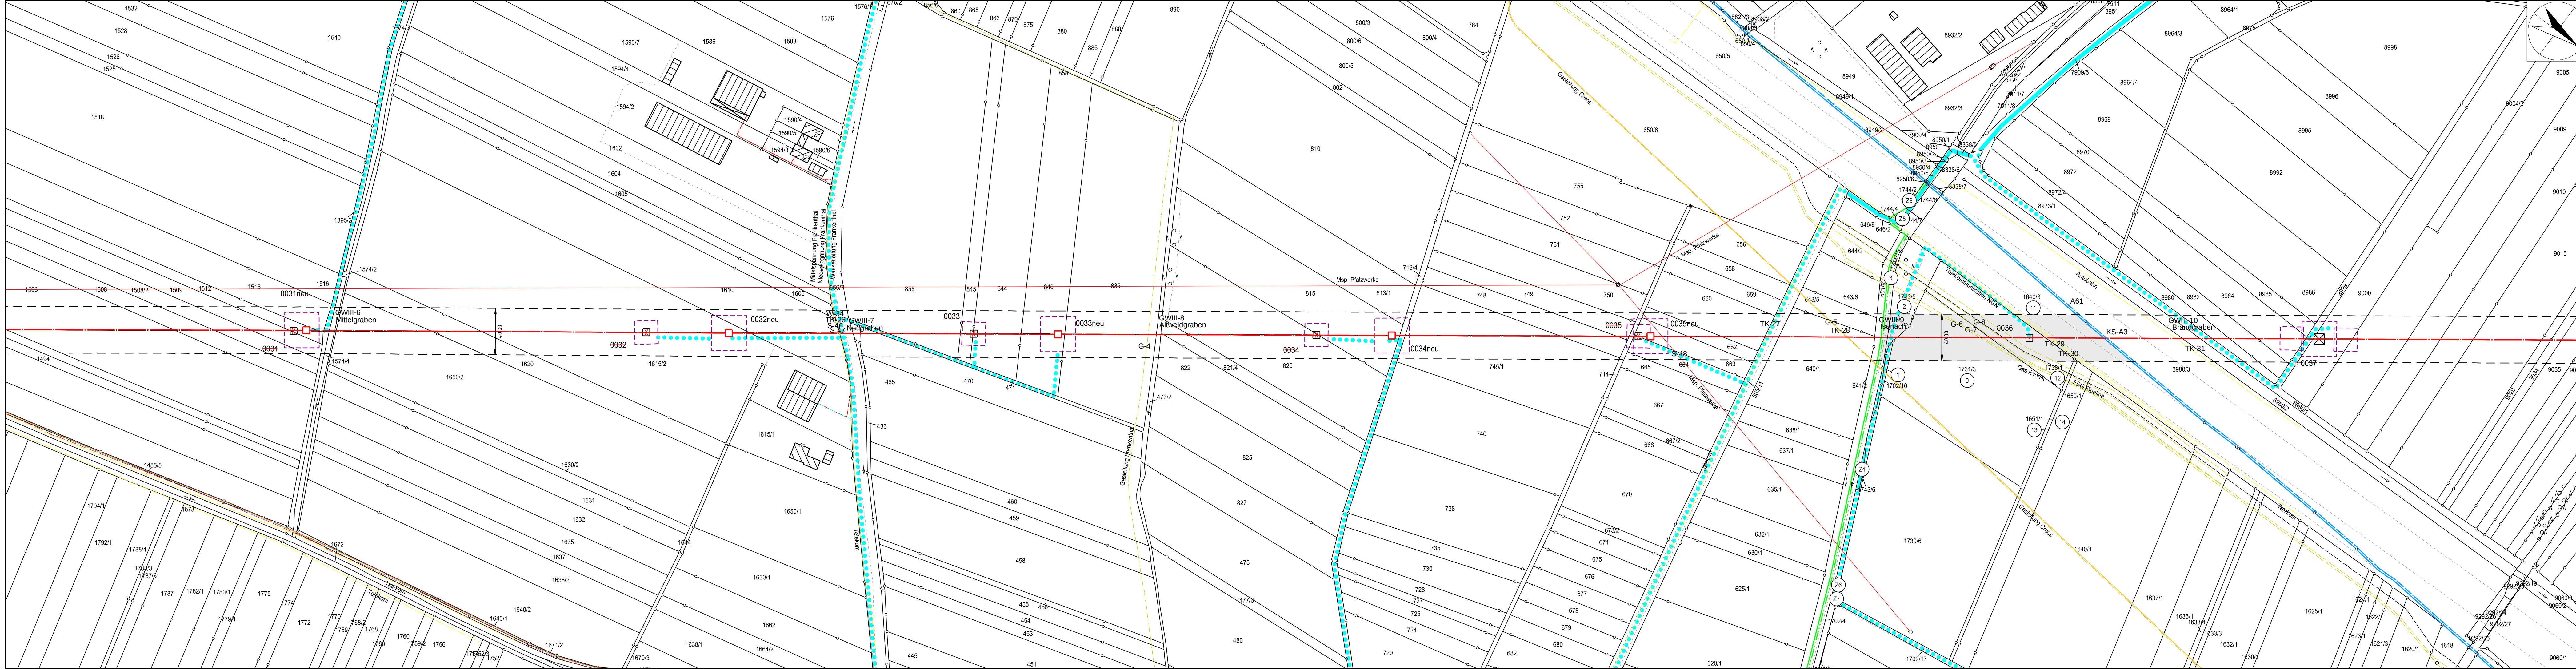

Legende

- Staatsgrenze
- Landesgrenze
- Reg.-Bez. Grenze
- Kreisgrenze
- Gemeindegrenze
- Gemarkungsgrenze
- Flurgrenze
- Tragmast (vorhanden) mit Leitungsachse
- Abspannmast (vorhanden) mit Leitungsachse
- Tragmast (geplant) mit Leitungsachse
- Abspannmast (geplant) mit Leitungsachse
- abzubauender Mast mit abzubauenender Leitung
- Lfd. Nr. der von der Planung betroffenen Flurstücke (siehe Registerblatt Sp. 2)
- Lfd. Nr. der von der Zuweisung betroffenen Flurstücke (siehe Registerblatt Sp. 2)
- Lfd. Nr. der von temporären Arbeits-/Gerüstbauflächen betroffenen Flurstücke (siehe Registerblatt Sp. 2)
- Objektnummer lt. Kreuzungsverzeichnis
- Schutzstreifenrand
- Schutzstreifenfläche für die geplante Freileitung
- temporäre Arbeits-/Gerüstbaufläche innerhalb des Schutzstreifens
- temporäre Arbeits-/Gerüstbaufläche außerhalb des Schutzstreifens auf Flurstücken mit Leitungsrecht
- temporäre Arbeits-/Gerüstbaufläche außerhalb des Schutzstreifens auf Flurstücken ohne Leitungsrecht
- Zuweisung
- Zuweisung auf Basis Leitungsrecht

Anlage 3.4.1

Auslegungsvermerk der Gemeinde
(Anhörungsverfahren § 43a EnWG i.V.m. § 73 VwVfG)

Der Plan hat ausgelegen in der Zeit

in der Gemeinde

Gemeinde

Planfeststellungsvermerk der Planfeststellungsbehörde

Nach § 43b EnWG i.V.m. § 74 VwVfG planfestgestellt durch Beschluss

Planfeststellungsbehörde

Auslegungsvermerk der Gemeinde
(Planfeststellungsbeschluss und festgestellter Plan (§ 43b EnWG i.V.m. § 74 VwVfG))

Der Planfeststellungsbeschluss und Ausfertigung des festgestellten Planes haben ausgelegen in der Zeit

in der Gemeinde

Gemeinde

Blatt 5d.3

110-kV-Hochspannungsfreileitung

UW Mutterstadt - UW Otterbach

Pos. XX

Abschnitt UW Mutterstadt - UW Kerzenheim

Lageplan

1:2000

Gemarkung	: Eppstein	Lambsheim	Flörsheim
Gemeinde	: Frankenthal (Pfalz)	Lambsheim	Frankenthal (Pfalz)
Kreis	: Frankenthal (Pfalz)	Rhein-Pfalz-Kreis	Frankenthal (Pfalz)
SGD	: Nord	Nord	Nord
Land	: Rheinland-Pfalz	Rheinland-Pfalz	Rheinland-Pfalz
Katasteramt	: Rheinpfalz	Rheinpfalz	Rheinpfalz
Grundbuchamt	: Frankenthal (Pfalz)	Frankenthal (Pfalz)	Frankenthal (Pfalz)

Ausgabe:	12.08.2021	17:13:21
Erstellt:	31.05.2021	D. Melius
Inhalt:		

SPiE
SPiE SAG GmbH

Pfalzwerke Netz
Pfalzwerke Gruppe