


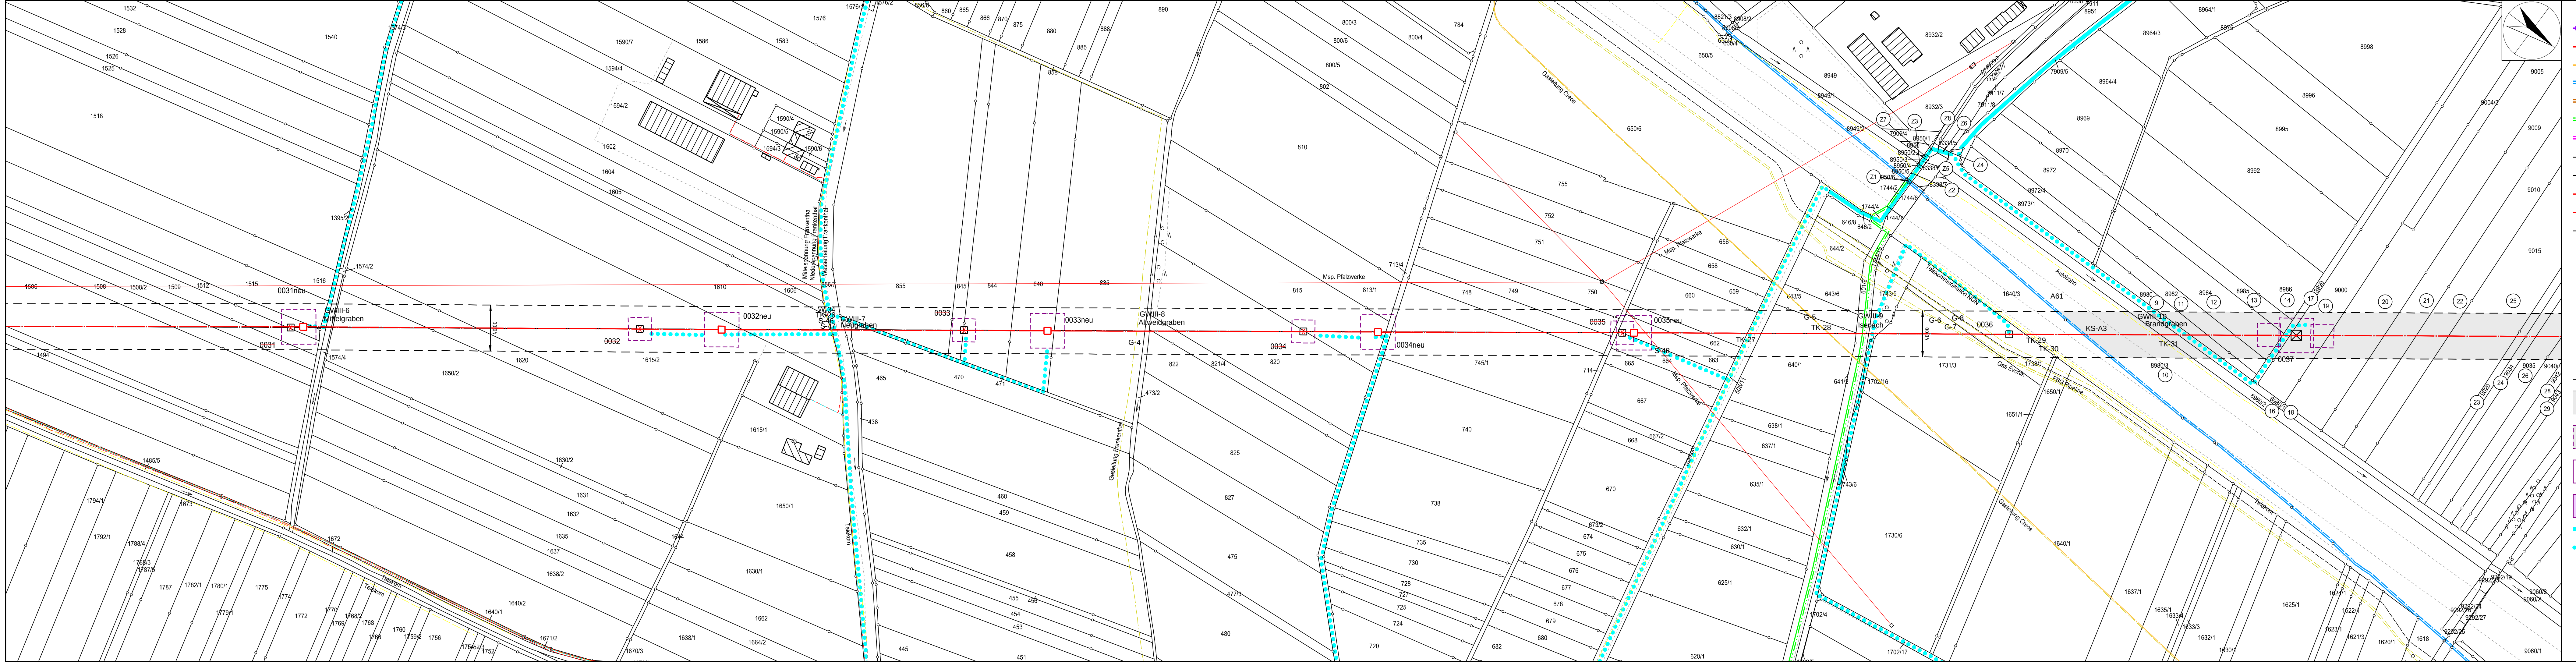

- Staatsgrenze
- Landesgrenze
- Reg.-Bez. Grenze
- Kreisgrenze
- Gemeindegrenze
- Gemarkungsgrenze
- Flurgrenze
- Tragmast (vorhanden) mit Leitungsachse
- Abspannmast (vorhanden) mit Leitungsachse
- Tragmast (geplant) mit Leitungsachse
- Abspannmast (geplant) mit Leitungsachse
- abzubauender Mast mit abzubauenender Leitung
- Lfd. Nr. der von der Planung betroffenen Flurstücke (siehe Registerblatt Sp. 2)
- Lfd. Nr. der von der Zuweisung betroffenen Flurstücke (siehe Registerblatt Sp. 2)
- Lfd. Nr. der von temporären Arbeits-/Gerüstbauflächen betroffenen Flurstücke (siehe Registerblatt Sp. 2)
- Objektnummer lt. Kreuzungsverzeichnis
- Schutzstreifenrand
- Schutzstreifenfläche für die geplante Freileitung
- temporäre Arbeits-/Gerüstbaufläche innerhalb des Schutzstreifens
- temporäre Arbeits-/Gerüstbaufläche außerhalb des Schutzstreifens auf Flurstücken mit Leitungsrecht
- temporäre Arbeits-/Gerüstbaufläche außerhalb des Schutzstreifens auf Flurstücken ohne Leitungsrecht
- Zuweisung
- Zuweisung auf Basis Leitungsrecht

Anlage 3.5.1

Auslegungsvermerk der Gemeinde
(Anhörungsverfahren § 43a EnWG i.V.m. § 73 VwVfG)

Der Plan hat ausgelegen in der Zeit

in der Gemeinde

Gemeinde

Siegel

Planfeststellungsvermerk der Planfeststellungsbehörde

Nach § 43b EnWG i.V.m. § 74 VwVfG planfestgestellt durch Beschluss

Planfeststellungsbehörde

Siegel

Auslegungsvermerk der Gemeinde
(Planfeststellungsbeschluss und festgestellter Plan (§ 43b EnWG i.V.m. § 74 VwVfG))

Der Planfeststellungsbeschluss und Ausfertigung des festgestellten Planes haben ausgelegen in der Zeit

in der Gemeinde

Gemeinde

Siegel

110-kV-Hochspannungsfreileitung
UW Mutterstadt - UW Otterbach
Pos. XX
Abschnitt UW Mutterstadt - UW Kerzenheim

Lageplan
1:2000

Gemarkung : Eppstein
Gemeinde : Frankenthal (Pfalz)

Kreis : Frankenthal (Pfalz)
SGD : Nord
Land : Rheinland-Pfalz

Katasteramt : Rheinpfalz
Grundbuchamt : Frankenthal (Pfalz)

Lambenheim
Lambenheim

Rhein-Pfalz-Kreis
Nord
Rheinland-Pfalz

Rheinpfalz
Frankenthal (Pfalz)

Flomersheim
Frankenthal (Pfalz)

Frankenthal (Pfalz)
Nord
Rheinland-Pfalz

Rheinpfalz
Frankenthal (Pfalz)

Ausgabe: 12.08.2021
Erstellt: 31.05.2021
Inhalt:

17:12:55
D. Melius

SPIE SAG GmbH

Pfalzwerke Gruppe