


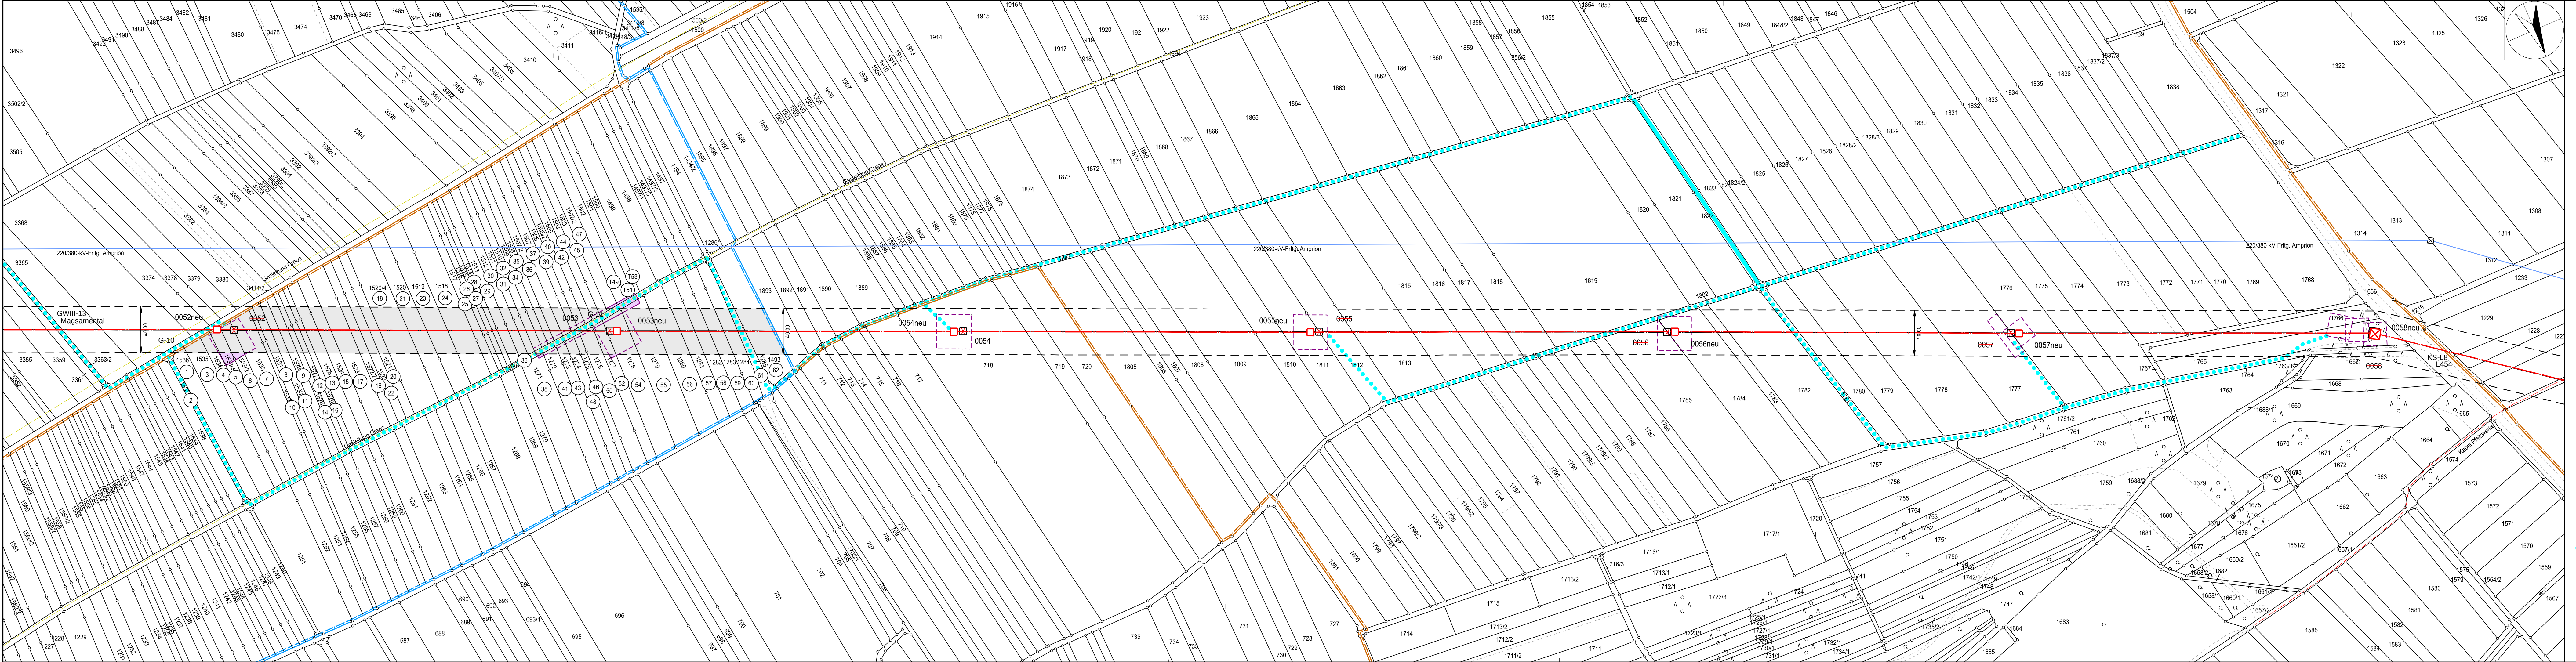

- Legend:
- Staatsgrenze
 - Landesgrenze
 - Reg.-Bez. Grenze
 - Kreisgrenze
 - Gemeindegrenze
 - Gemarkungsgrenze
 - Flurgrenze
 - Tragmast (vorhanden) mit Leitungssache
 - Abspannmast (vorhanden) mit Leitungssache
 - Tragmast (geplant) mit Leitungssache
 - Abspannmast (geplant) mit Leitungssache
 - abzubauender Mast mit abzubauender Leitung
 - Lfd. Nr. der von der Planung betroffenen Flurstücke (siehe Registerblatt Sp. 2)
 - Lfd. Nr. der von der Zuwegung betroffenen Flurstücke (siehe Registerblatt Sp. 2)
 - Lfd. Nr. der von temporären Arbeits-/Gerüstbauflächen betroffenen Flurstücke (siehe Registerblatt Sp. 2)
 - Objektnummer lt. Kreuzungsverzeichnis
 - Schutzstreifenrand
 - Schutzstreifenfläche für die geplante Freileitung
 - temporäre Arbeits-/Gerüstbaufläche innerhalb des Schutzstreifens
 - temporäre Arbeits-/Gerüstbaufläche außerhalb des Schutzstreifens auf Flurstücken mit Leitungsrecht
 - temporäre Arbeits-/Gerüstbaufläche außerhalb des Schutzstreifens auf Flurstücken ohne Leitungsrecht
 - Zuwegung
 - Zuwegung auf Basis Leitungsrecht

Anlage 3.6.1

Auslegungsvermerk der Gemeinde
(Anhörungsverfahren § 43a EnWG i.V.m. § 73 VwVfG)

Der Plan hat auslegen in der Zeit
in der Gemeinde

Gemeinde

Siegel

Planfeststellungsvermerk der Planfeststellungsbehörde

Nach § 43b EnWG i.V.m. § 74 VwVfG planfestgestellt durch Beschluss

vom 20 ..
bis 20 ..

Planfeststellungsbehörde

Siegel

Auslegungsvermerk der Gemeinde
(Planfeststellungsbeschluss und festgestellter Plan (§ 43b EnWG i.V.m. § 74 VwVfG))

Der Planfeststellungsbeschluss und Ausfertigung des festgestellten Planes
haben auslegen in der Zeit
in der Gemeinde

Gemeinde

Siegel

110-kV-Hochspannungsfreileitung
UW Mutterstadt - UW Otterbach
Pos. XX
Abschnitt UW Mutterstadt - UW Kerzenheim

Lageplan
1:2000
Mast Nr. 0052 - Mast Nr. 0058

Gemarkung : Lambsheim
Gemeinde : Lambsheim
Verbandsgründ.: Rhein-Platz-Kreis
SGD : Nord
Land : Rheinland-Platz
Katasteramt : Rheinplatz
Grundbuchamt : Frankenthal (Platz)

Heßheim
Heßheim
Rhein-Platz-Kreis
Nord
Rheinland-Platz
Rheinplatz
Frankenthal (Platz)

Laumersheim
Laumersheim
Grünstadt-Land
Bad Dürkheim
Nord
Rheinland-Platz
Rheinplatz
Grünstadt

Gernsheim
Gernsheim
Grünstadt-Land
Bad Dürkheim
Nord
Rheinland-Platz
Rheinplatz
Grünstadt

Grölkartbach
Grölkartbach
Grünstadt-Land
Bad Dürkheim
Nord
Rheinland-Platz
Rheinplatz
Grünstadt

Ausgabe: 12.08.2021 17:16:12
Erstellt: 12.08.2021 D. Melius
Inhalt: -

SPiE
SPiE SAG GmbH

Pfalzwerke
Netz

Pfalzwerke Gruppe