


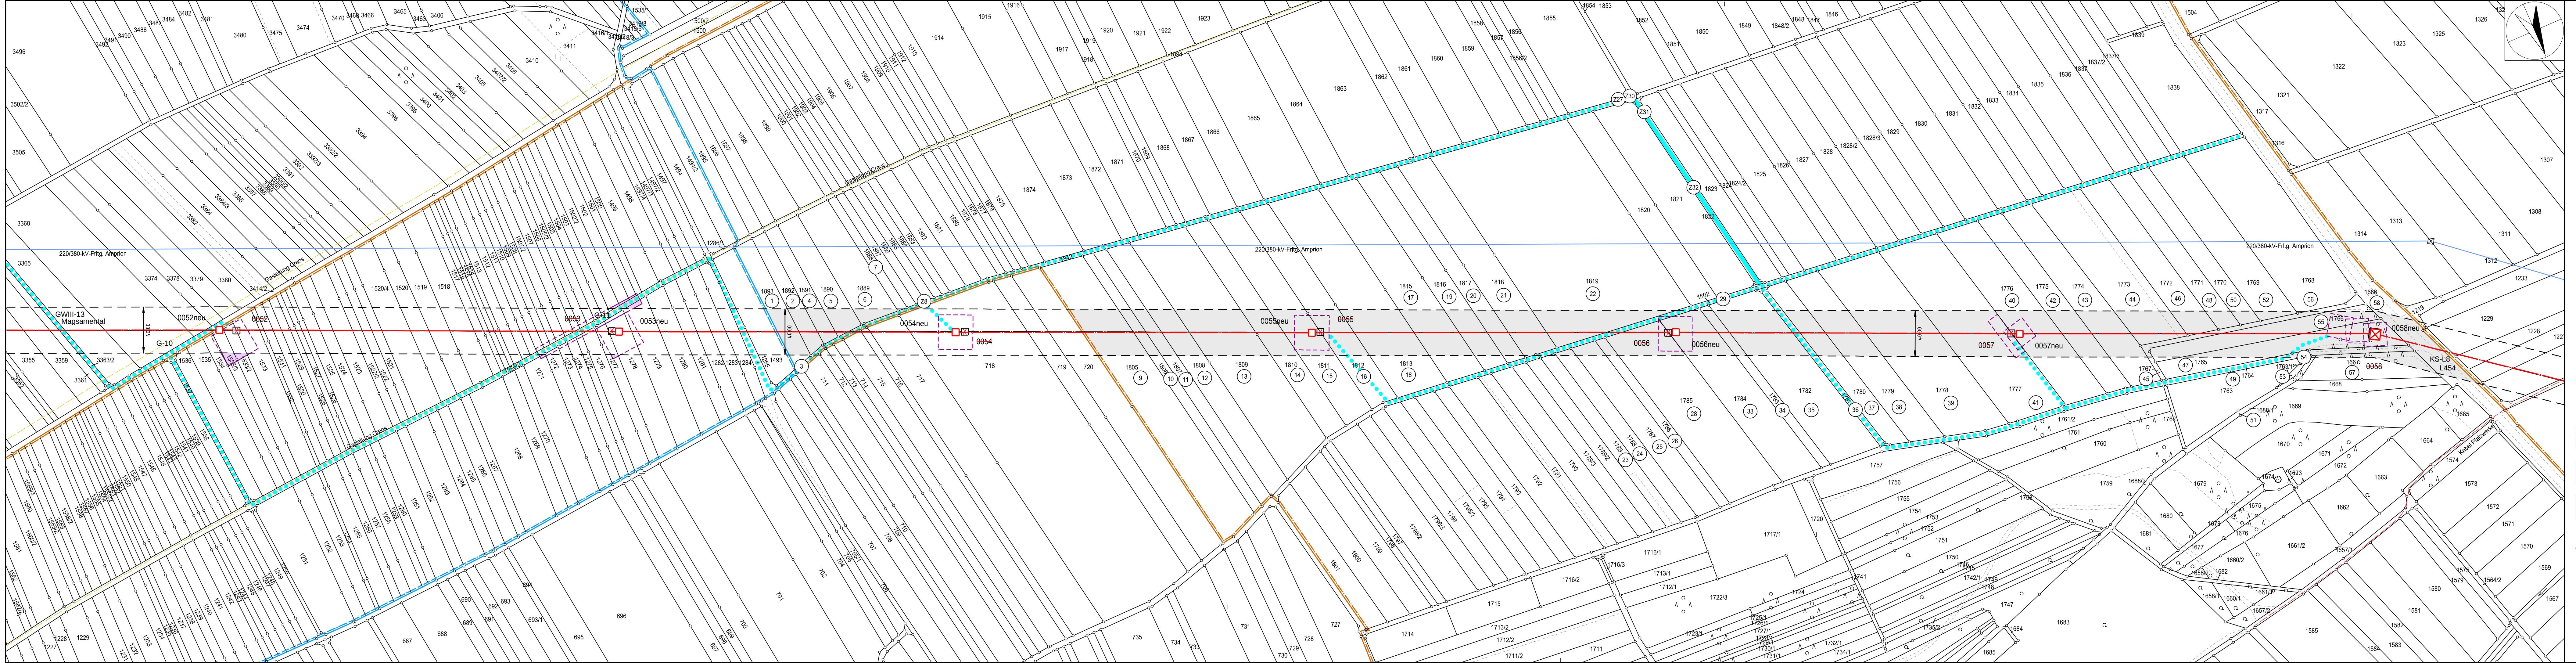

Legende

- Staatsgrenze
- Landesgrenze
- Reg.-Bez. Grenze
- Kreisgrenze
- Gemeindegrenze
- Gemarkungsgrenze
- Flurgrenze
- Tragmast (vorhanden) mit Leitungsachse
- Abspannmast (vorhanden) mit Leitungsachse
- Tragmast (geplant) mit Leitungsachse
- Abspannmast (geplant) mit Leitungsachse
- abzubauender Mast mit abzubauender Leitung
- Lfd. Nr. der von der Planung betroffenen Flurstücke (siehe Registerblatt Sp. 2)
- Lfd. Nr. der von der Zuwegung betroffenen Flurstücke (siehe Registerblatt Sp. 2)
- Lfd. Nr. der von temporären Arbeits-/Gerüstbauflächen betroffenen Flurstücke (siehe Registerblatt Sp. 2)
- Objektnummer lt. Kreuzungsverzeichnis
- Schutzstreifenrand
- Schutzstreifenfläche für die geplante Freileitung
- temporäre Arbeits-/Gerüstbaufläche innerhalb des Schutzstreifens
- temporäre Arbeits-/Gerüstbaufläche außerhalb des Schutzstreifens auf Flurstücken mit Leitungsrecht
- temporäre Arbeits-/Gerüstbaufläche außerhalb des Schutzstreifens auf Flurstücken ohne Leitungsrecht
- Zuwegung
- Zuwegung auf Basis Leitungsrecht

Anlage 3.7.1

Auslegungsvermerk der Gemeinde
(Anhörungsverfahren § 43a EnWG i.V.m. § 73 VwVfG)

Der Plan hat ausgelegen in der Zeit

Gemeinde

Planfeststellungsvermerk der Planfeststellungsbehörde

Nach § 43b EnWG i.V.m. § 74 VwVfG planfestgestellt durch Beschluss

Planfeststellungsbehörde

Auslegungsvermerk der Gemeinde
(Planfeststellungsbeschluss und festgestellter Plan (§ 43b EnWG i.V.m. § 74 VwVfG))

Der Planfeststellungsbeschluss und Ausfertigung des festgestellten Planes

haben ausgelegen in der Zeit

in der Gemeinde

Gemeinde

110-kV-Hochspannungsfreileitung

UW Mutterstadt - UW Otterbach

Pos. XX

Abschnitt UW Mutterstadt - UW Kerzenheim

Lageplan

1:2000

Mast Nr. 0052 - Mast Nr. 0058

Gemarkung	: Lambshheim	Helheim	Laumersheim	Gerolshheim	Großkarlbach
Gemeinde	: Lambshheim	Helheim	Laumersheim	Gerolshheim	Großkarlbach
Verbandsgründ.	: Rhein-Platz-Kreis	Rhein-Platz-Kreis	Laumersheim	Gerolshheim	Großkarlbach
Kreis	: Rhein-Platz-Kreis	Rhein-Platz-Kreis	Laumersheim	Gerolshheim	Großkarlbach
SGD	: Nord	Nord	Nord	Nord	Nord
Land	: Rheinland-Platz	Rheinland-Platz	Rheinland-Platz	Rheinland-Platz	Rheinland-Platz
Katasteramt	: Rheinplafz	Rheinplafz	Rheinplafz	Rheinplafz	Rheinplafz
Grundbuchamt	: Frankenthal (Platz)	Frankenthal (Platz)	Frankenthal (Platz)	Frankenthal (Platz)	Frankenthal (Platz)

Ausgabe: 12.08.2021 17:16:38

Erstellt: 12.08.2021 D. Melius

Inhalt:

SPiE

SPiE SAG GmbH

Pfzwerke

Pfzwerke Gruppe