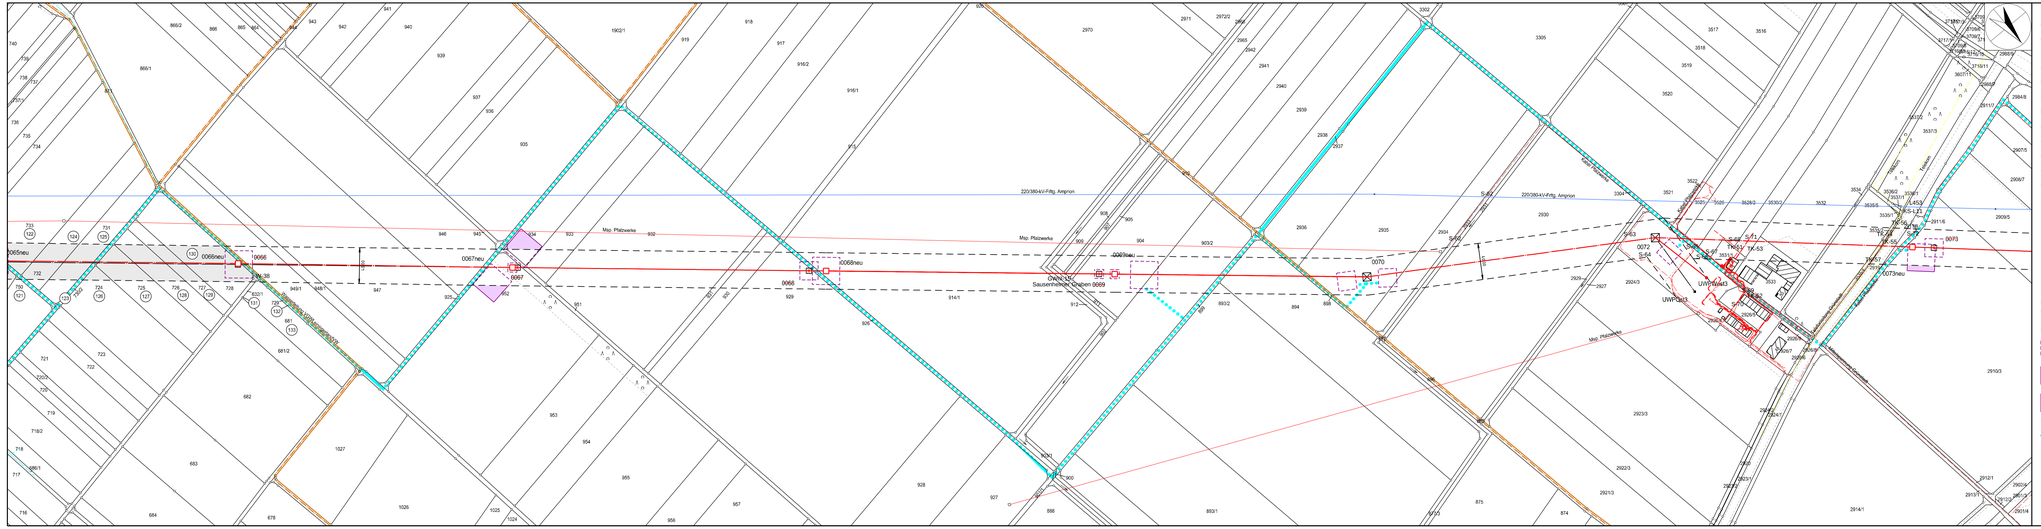

Staatsgrenze
Landesgrenze
Reg.-Bez. Grenze
Kreisgrenze
Gemeindegrenze
Gemarkungsgrenze
Flurgrenze
Tragmast (vorhanden) mit Leitungsachse
Abspannmast (vorhanden) mit Leitungsachse
Tragmast (geplant) mit Leitungsachse
Abspannmast (geplant) mit Leitungsachse
abzubauender Mast mit abzubauender Leitung
1 — Lfd. Nr. der von der Planung betroffenen Flurstücke (siehe Registerblatt Sp. 2)
21 — Lfd. Nr. der von der Zuweisung betroffenen Gebäude (siehe Registerblatt Sp. 2)
51 — Lfd. Nr. der von temporären Arbeits-/Gerüstbauflächen betroffenen Flurstücke (siehe Registerblatt Sp. 2)
(Gnr., 1a) — Objektnummer lt. Kreuzungsverzeichnis
Schutzstreifenrand
Schutzstreifenfläche für die geplante Freileitung
temporäre Arbeits-/Gerüstbaufläche innerhalb des Schutzstreifens
temporäre Arbeits-/Gerüstbaufläche außerhalb des Schutzstreifens auf Flurstücken mit Leitungsrecht
temporäre Arbeits-/Gerüstbaufläche außerhalb des Schutzstreifens auf Flurstücken ohne Leitungsrecht
Zuwegung
Zuwegung auf Basis Leitungsrecht

Anlage 3.7.3

Auslegungsvermerk der Gemeinde
(Anhörungsverfahren § 43a EnWG i.V.m § 73 VwVfG)

Der Plan hat ausgelegen in der Zeit vom ..... 20 ..
bis ..... 20 ..

in der Gemeinde .....

Gemeinde

Siegel

Planfeststellungsvermerk der Planfeststellungsbehörde

Nach § 43b EnWG i.V.m. § 74 VwVfG planfestgestellt durch Beschluss vom ..... 20 ..

Planfeststellungsbehörde

Siegel

Auslegungsvermerk der Gemeinde
(Planfeststellungsbeschluss und festgestellter Plan (§ 43b EnWG i.V.m. § 74 VwVfG))

Der Planfeststellungsbeschluss und Ausfertigung des festgestellten Planes haben ausgelegen in der Zeit vom ..... 20 ..
bis ..... 20 ..

in der Gemeinde .....

Gemeinde

Siegel

Blatt 10.1

110-kV-Hochspannungsfreileitung

UW Mutterstadt - UW Otterbach

Pos. XX

Abschnitt UW Mutterstadt - UW Kerzenheim

Lageplan

1:2000

Mast Nr. 0066 - Mast Nr. 0073

Gemarkung	Lautersheim	Großbardbach	Obersülzen	Kirchheim	Grünstadt
Gemeinde	Lautersheim	Großbardbach	Obersülzen	Kirchheim an der Weinstraße	Grünstadt
Verbandsgem.	Grünstadt-Land	Grünstadt-Land	Grünstadt-Land	Grünstadt-Land	
Kreis	Bad Dürkheim	Bad Dürkheim	Bad Dürkheim	Bad Dürkheim	Bad Dürkheim
Bezirk	Pfalz	Pfalz	Pfalz	Pfalz	Pfalz
Land	Rheinland-Pfalz	Rheinland-Pfalz	Rheinland-Pfalz	Rheinland-Pfalz	Rheinland-Pfalz
Katasteramt	Rheinpfalz	Rheinpfalz	Rheinpfalz	Rheinpfalz	Rheinpfalz
Grundbuchamt	Grünstadt	Grünstadt	Grünstadt	Grünstadt	Grünstadt

Ausgabe:	12.08.2021 17:18:04
Erstellt:	12.08.2021 D. Melkus
Inhalt:	

SPIE SAG GmbH

Pfalzwerke Netz
Pfalzwerke Gruppe