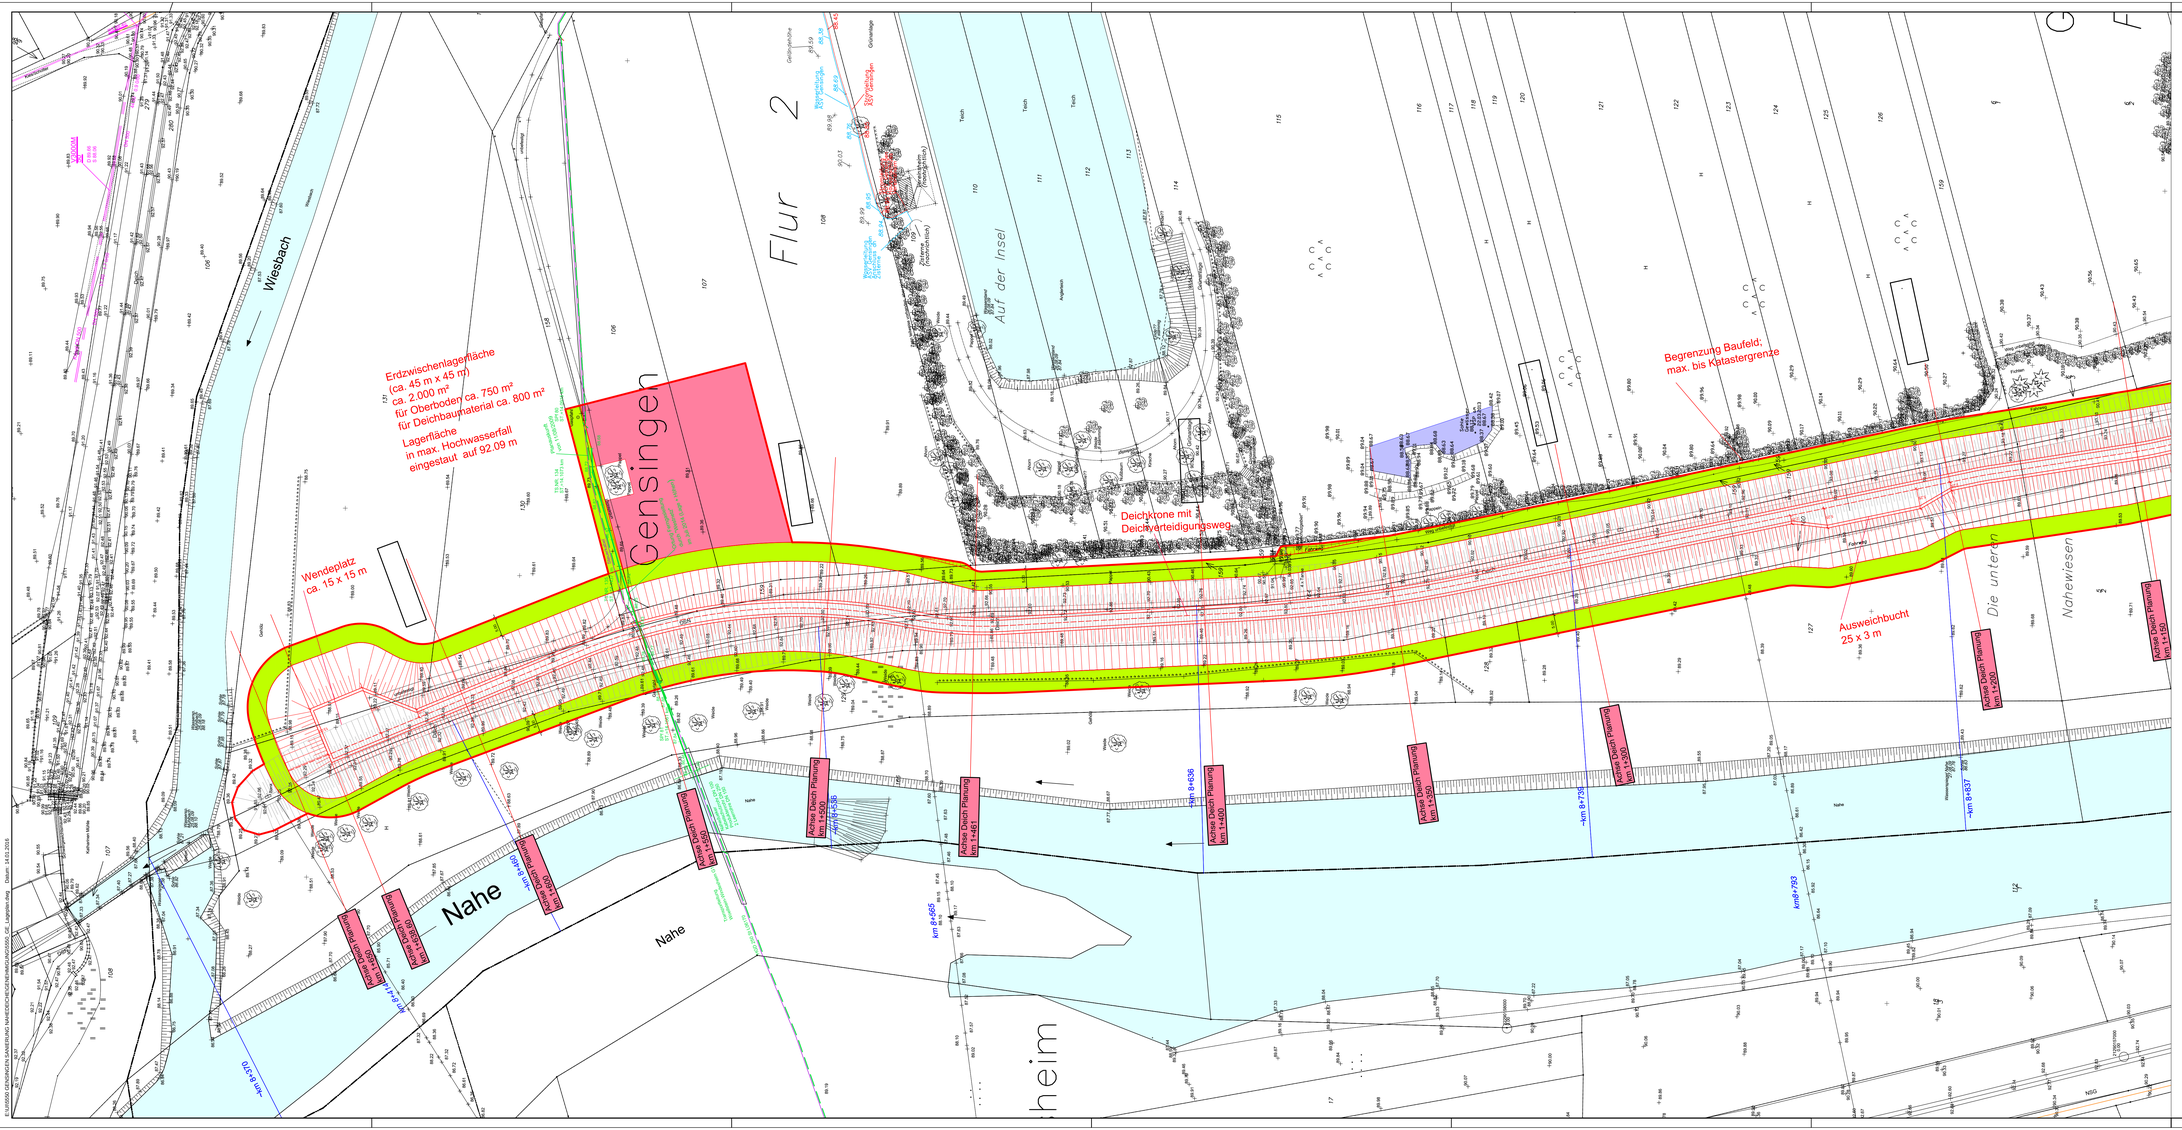
Erdzwischenlagerfläche
(ca. 45 m x 45 m)
ca. 2.000 m³
für Oberboden ca. 750 m²
für Deichbaumaterial ca. 800 m²
Lagerfläche
in max. Hochwasserfall
eingestaut auf 92.09 m
Wendeplatz
ca. 15 x 15 m
Deichkrone mit
Deichverteidigungsweg
Begrenzung Baufeld:
max. bis Katastergrenze
Ausweichbucht
25 x 3 m
Wiesbach
Gensingen
Flur 2
Auf der Insel
Die unteren
Nahewiesen
Nahe
Nahe
Achse Deich Planung
km 1+500
km 8+636
km 8+637
km 8+265
km 8+793
km 8+270
km 8+724
km 1+461
km 1+580
km 1+724
