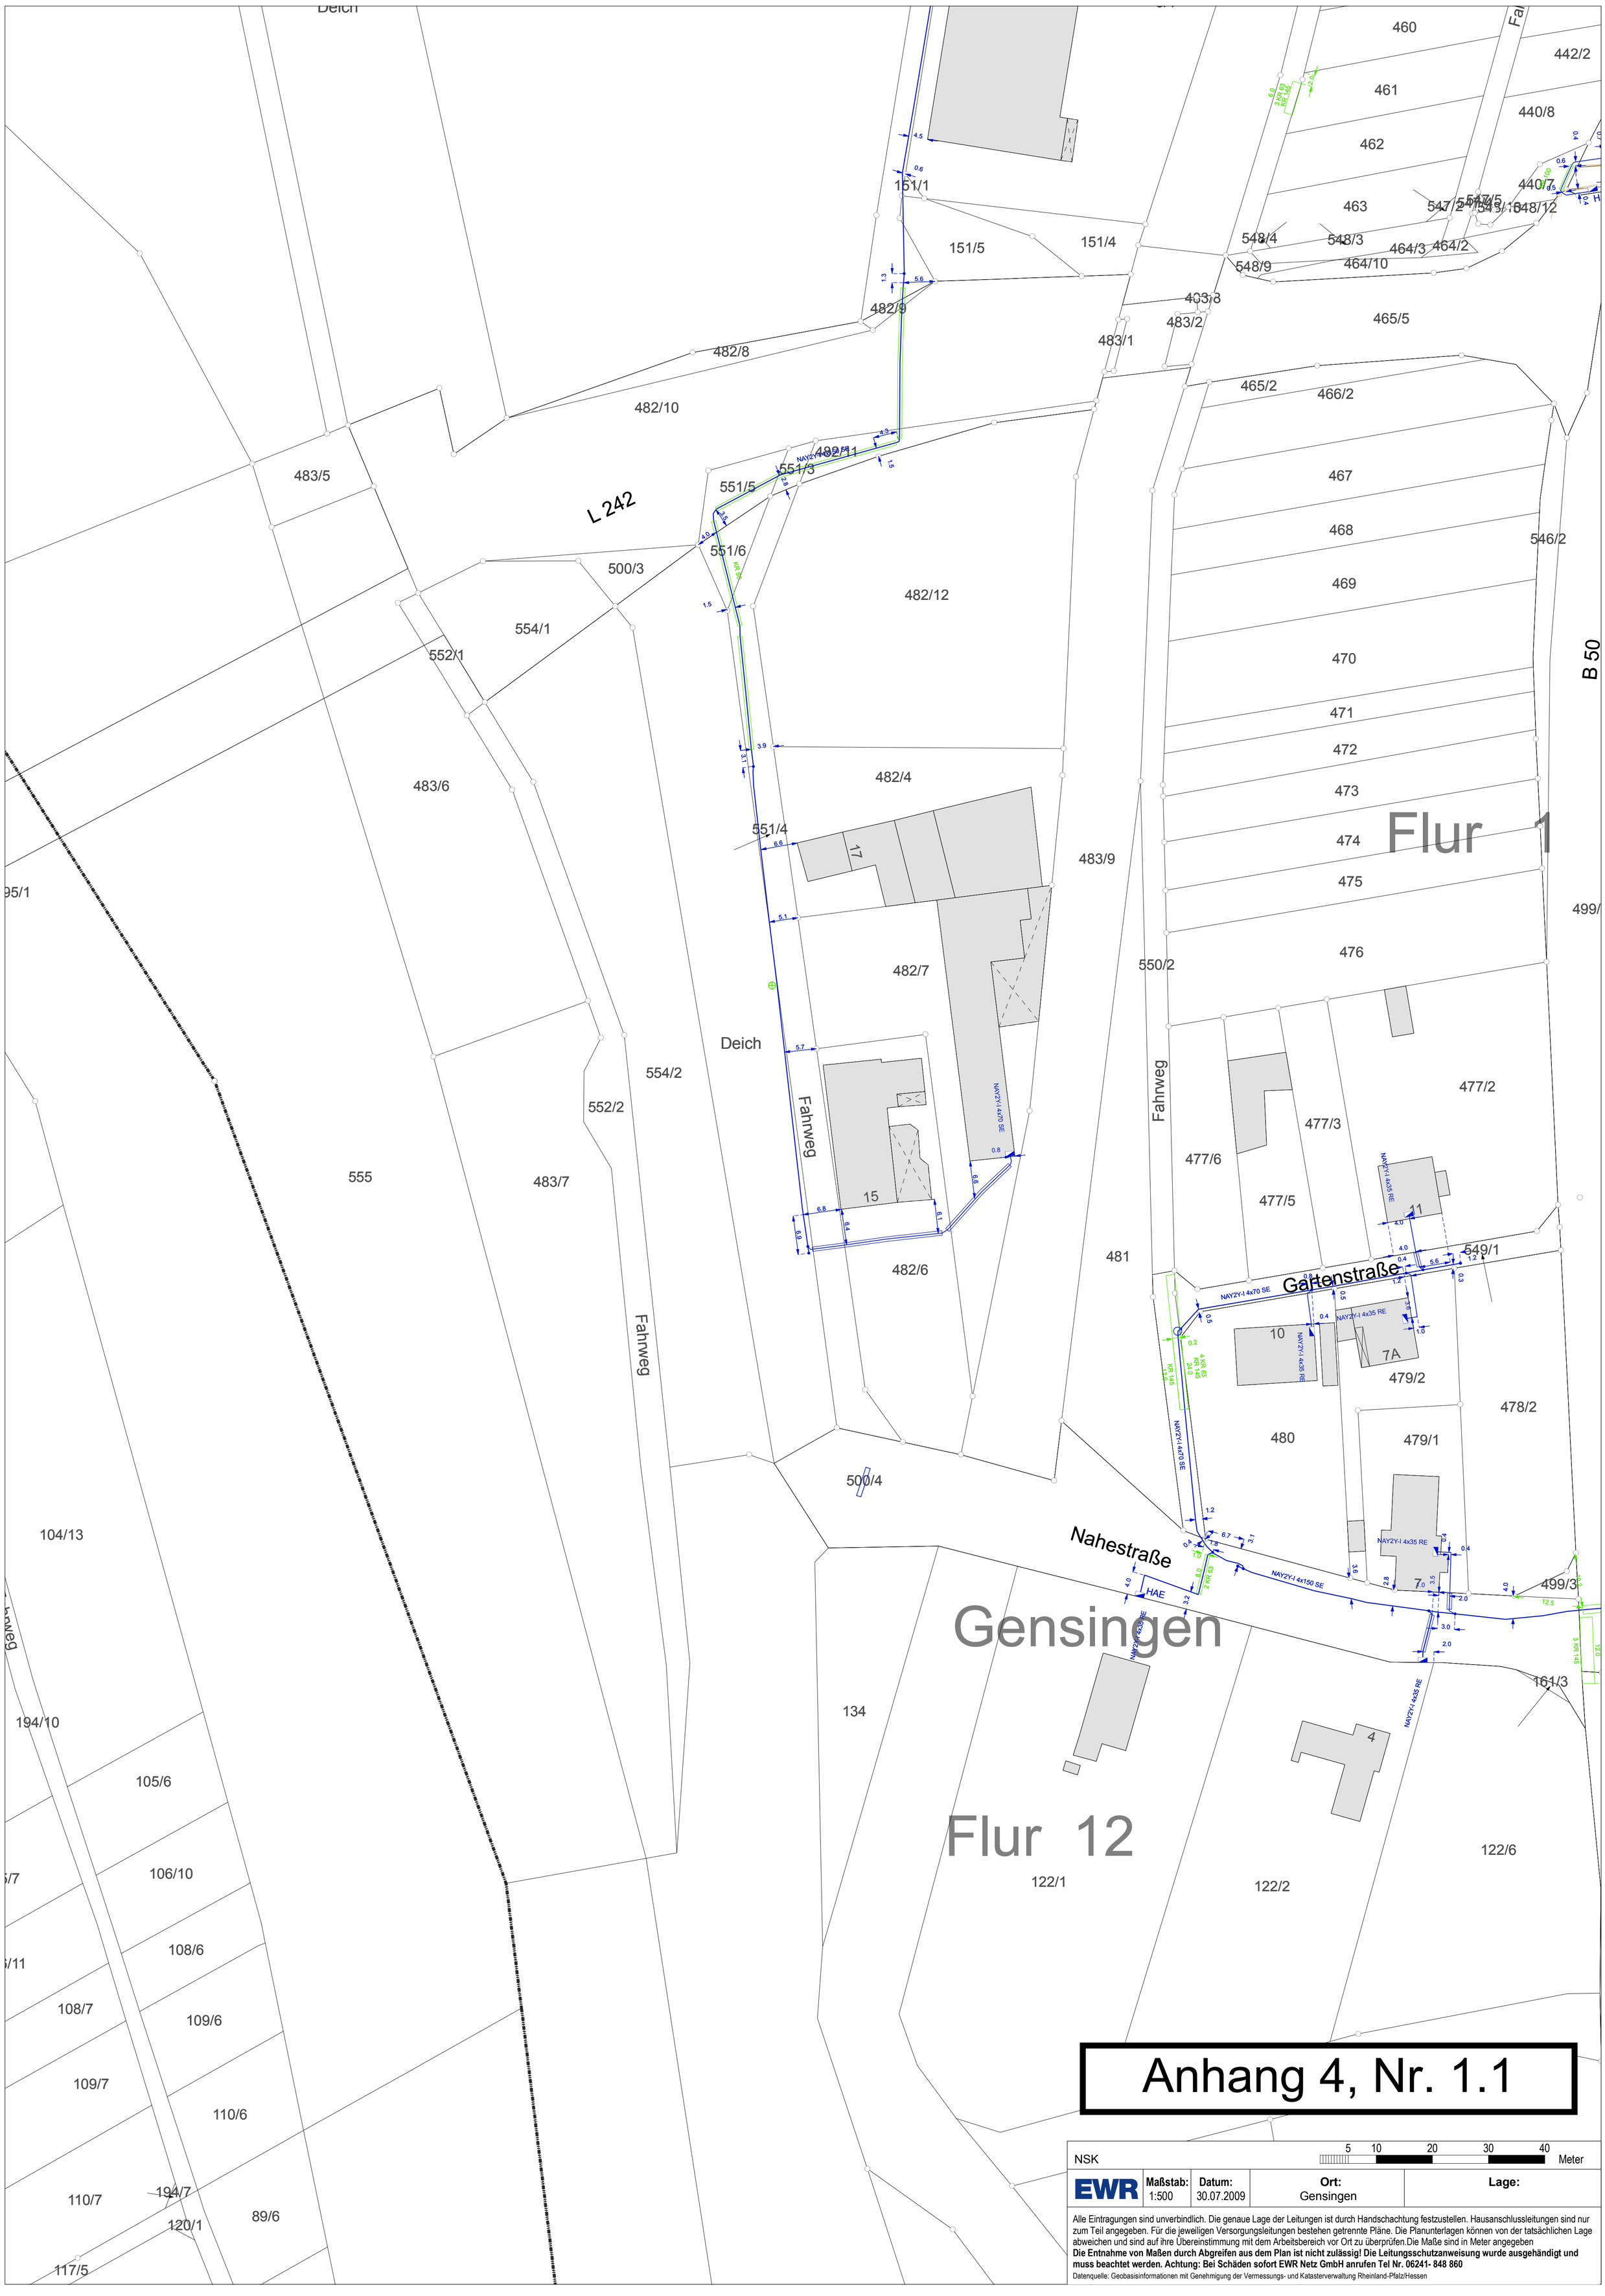

Anhang 4, Nr. 1.1

NSK

5 10 20 30 40 Meter

EWR	Maßstab:	Datum:	Ort:	Lage:
	1:500	30.07.2009	Gensingen	

Alle Eintragungen sind unverbindlich. Die genaue Lage der Leitungen ist durch Handschachtung festzustellen. Hausanschlussleitungen sind nur zum Teil angegeben. Für die jeweiligen Versorgungsleitungen bestehen getrennte Pläne. Die Planunterlagen können von der tatsächlichen Lage abweichen und sind auf ihre Übereinstimmung mit dem Arbeitsbereich vor Ort zu überprüfen.Die Maße sind in Meter angegeben

Die Entnahme von Maßen durch Abgreifen aus dem Plan ist nicht zulässig! Die Leitungsschutzanweisung wurde ausgehändigt und muss beachtet werden. Achtung: Bei Schäden sofort EWR Netz GmbH anrufen Tel Nr. 06241- 848 860

Datenquelle: Geobasisinformationen mit Genehmigung der Vermessungs- und Katasterverwaltung Rheinland-Pfalz/Hessen