


# Anhang 4, Nr. 4.2

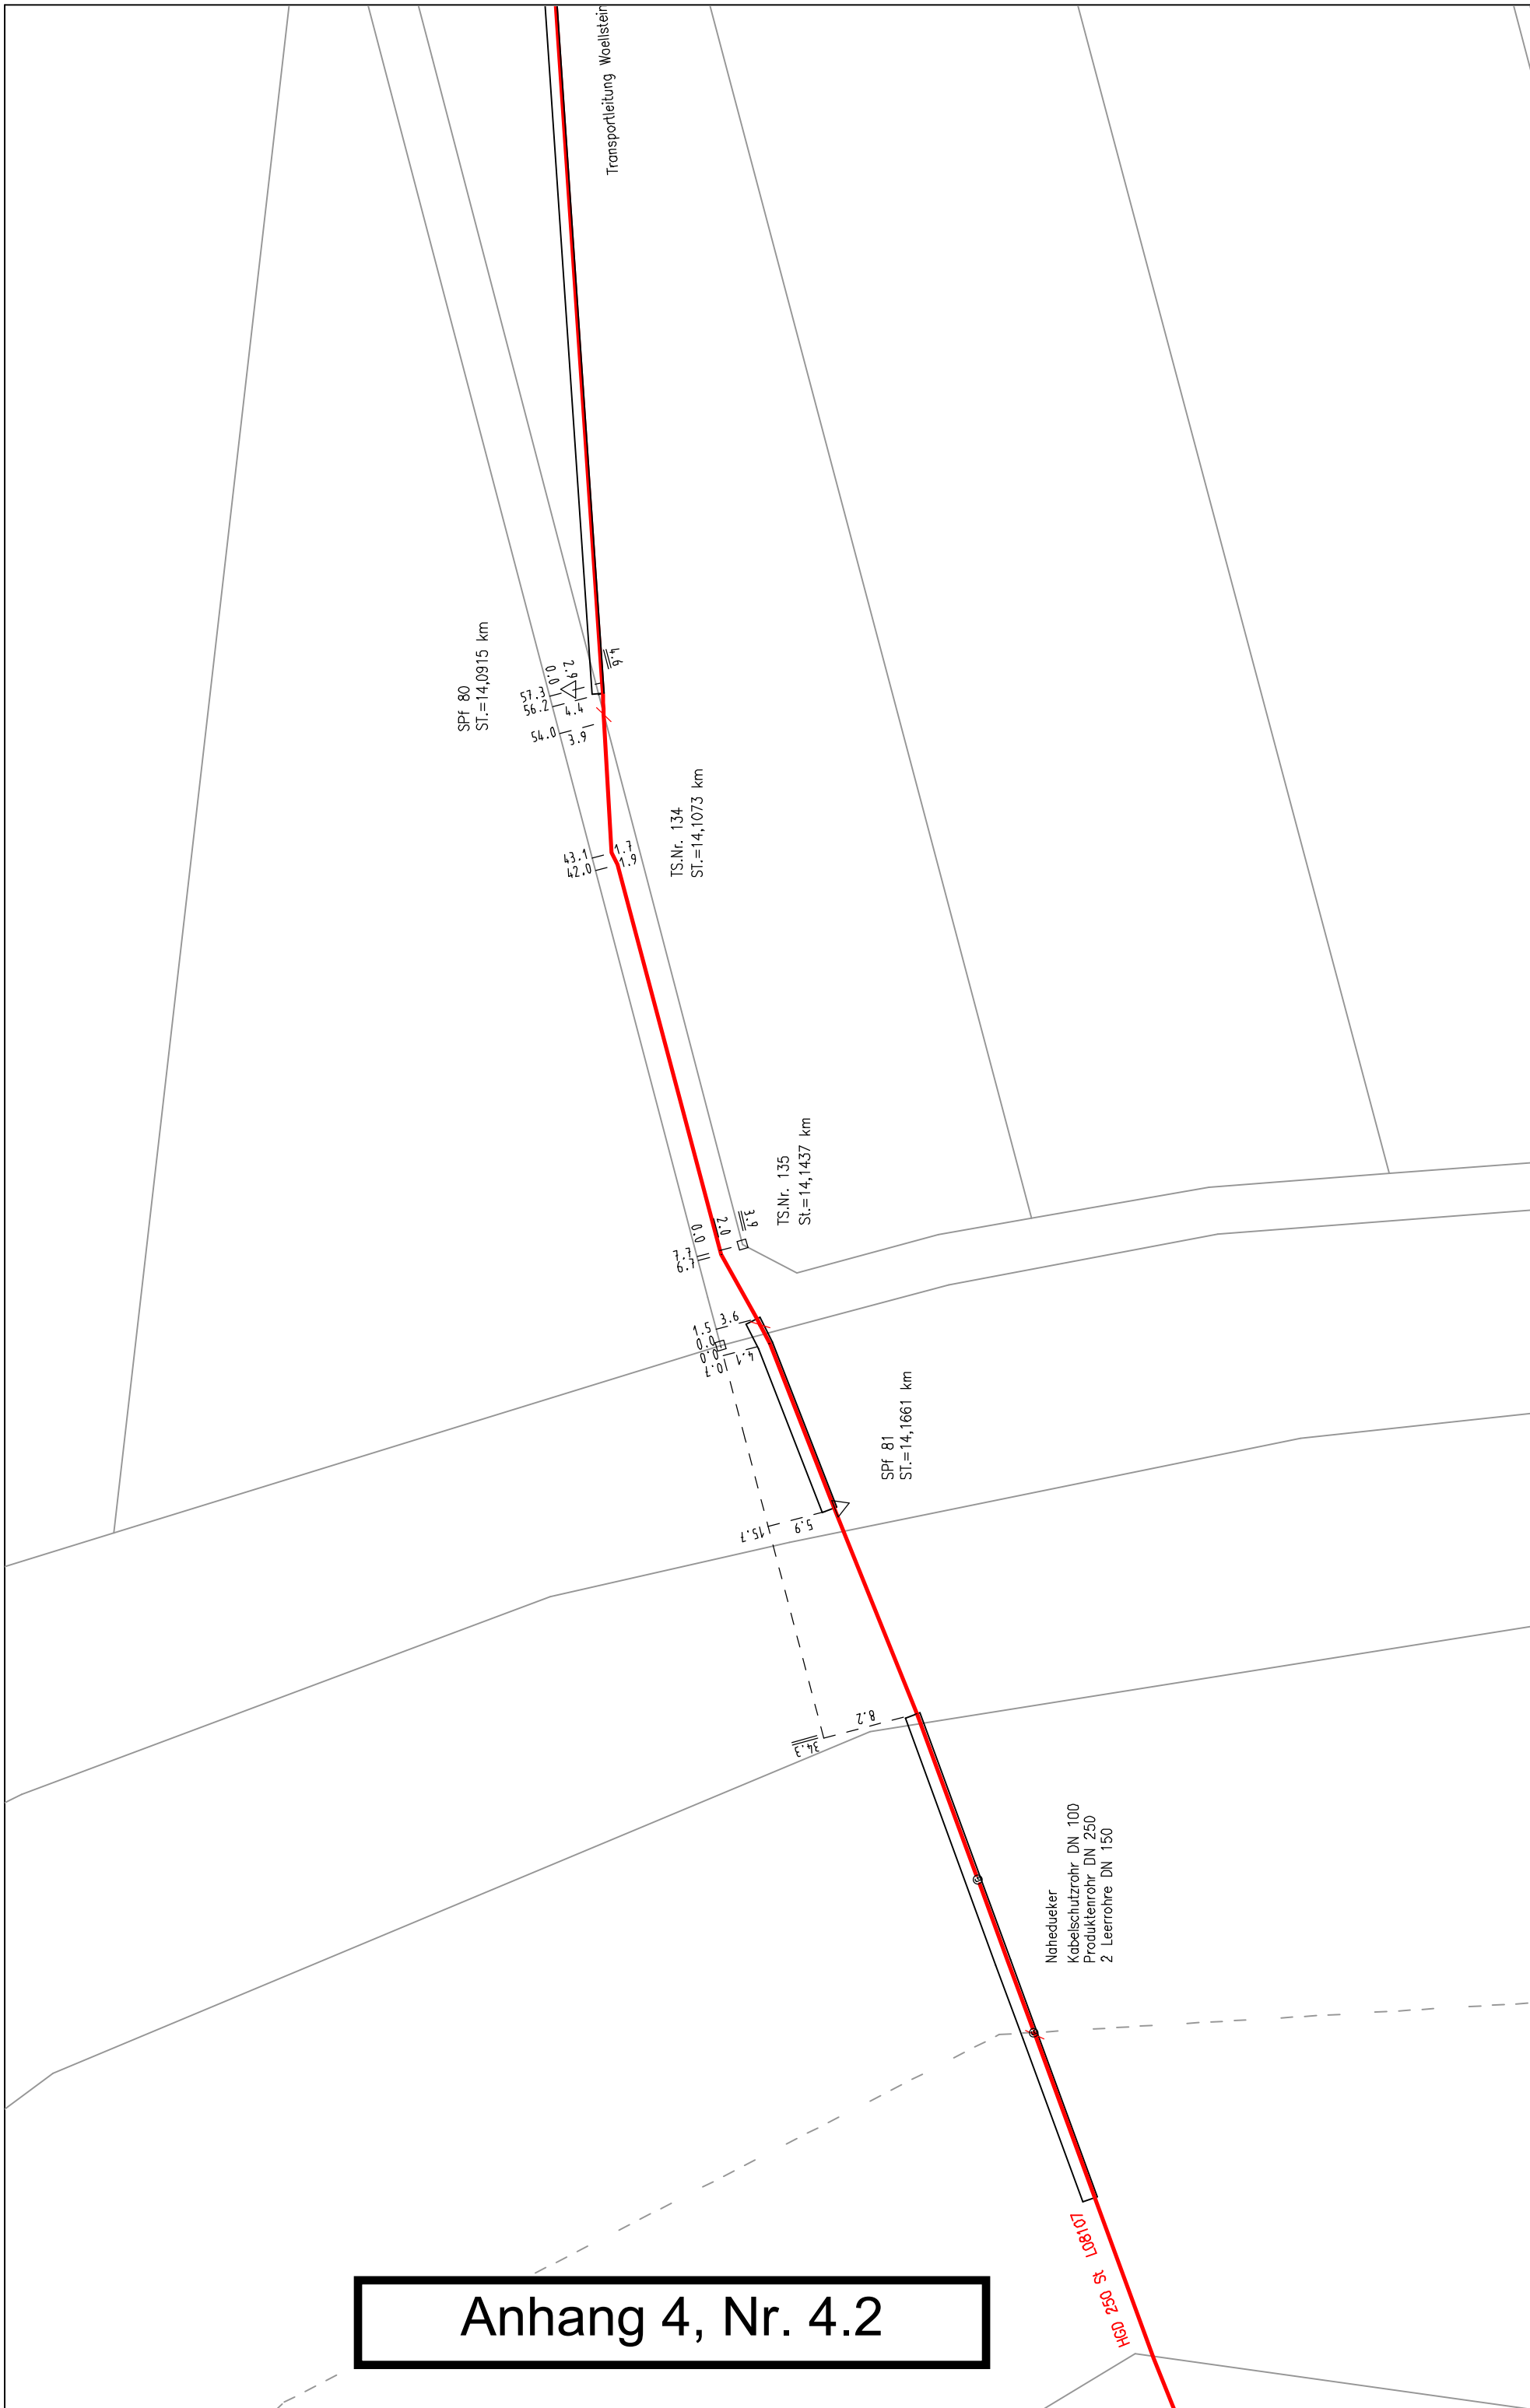

|   |                                       |                                 |
|---|---------------------------------------|---------------------------------|
| <b>VORWEG GEHEN</b><br>Rhein-Ruhr Netzservice GmbH  |                                       | <b>GAS Netz</b>                 |
| Datum: 11.08.2009<br>Name: Hb.<br>Tel.:<br>Maßstab: 1:500   | <b>Gensingen</b><br>HD-Leitung teill. | Plan - Nummer<br>G_342553\22301 |
| <b>ZEICHENERKLÄRUNG (Auszug)</b>  |                                       |                                 |
| HD-Leitung  |                                       |                                 |
| MD-Leitung  |                                       |                                 |
| ND-Leitung  |                                       |                                 |
| Lage unbekannt  |                                       |                                 |
| <b>ACHTUNG:</b> Die tatsächliche Lage der Versorgungsanlagen kann von der im Plan dargestellten Lage abweichen. Unsere "Schutzanweisung für Versorgungsanlagen" ist zwingend zu beachten. Dieser Plan ist max. 3 Wochen gültig. |                                       |                                 |