


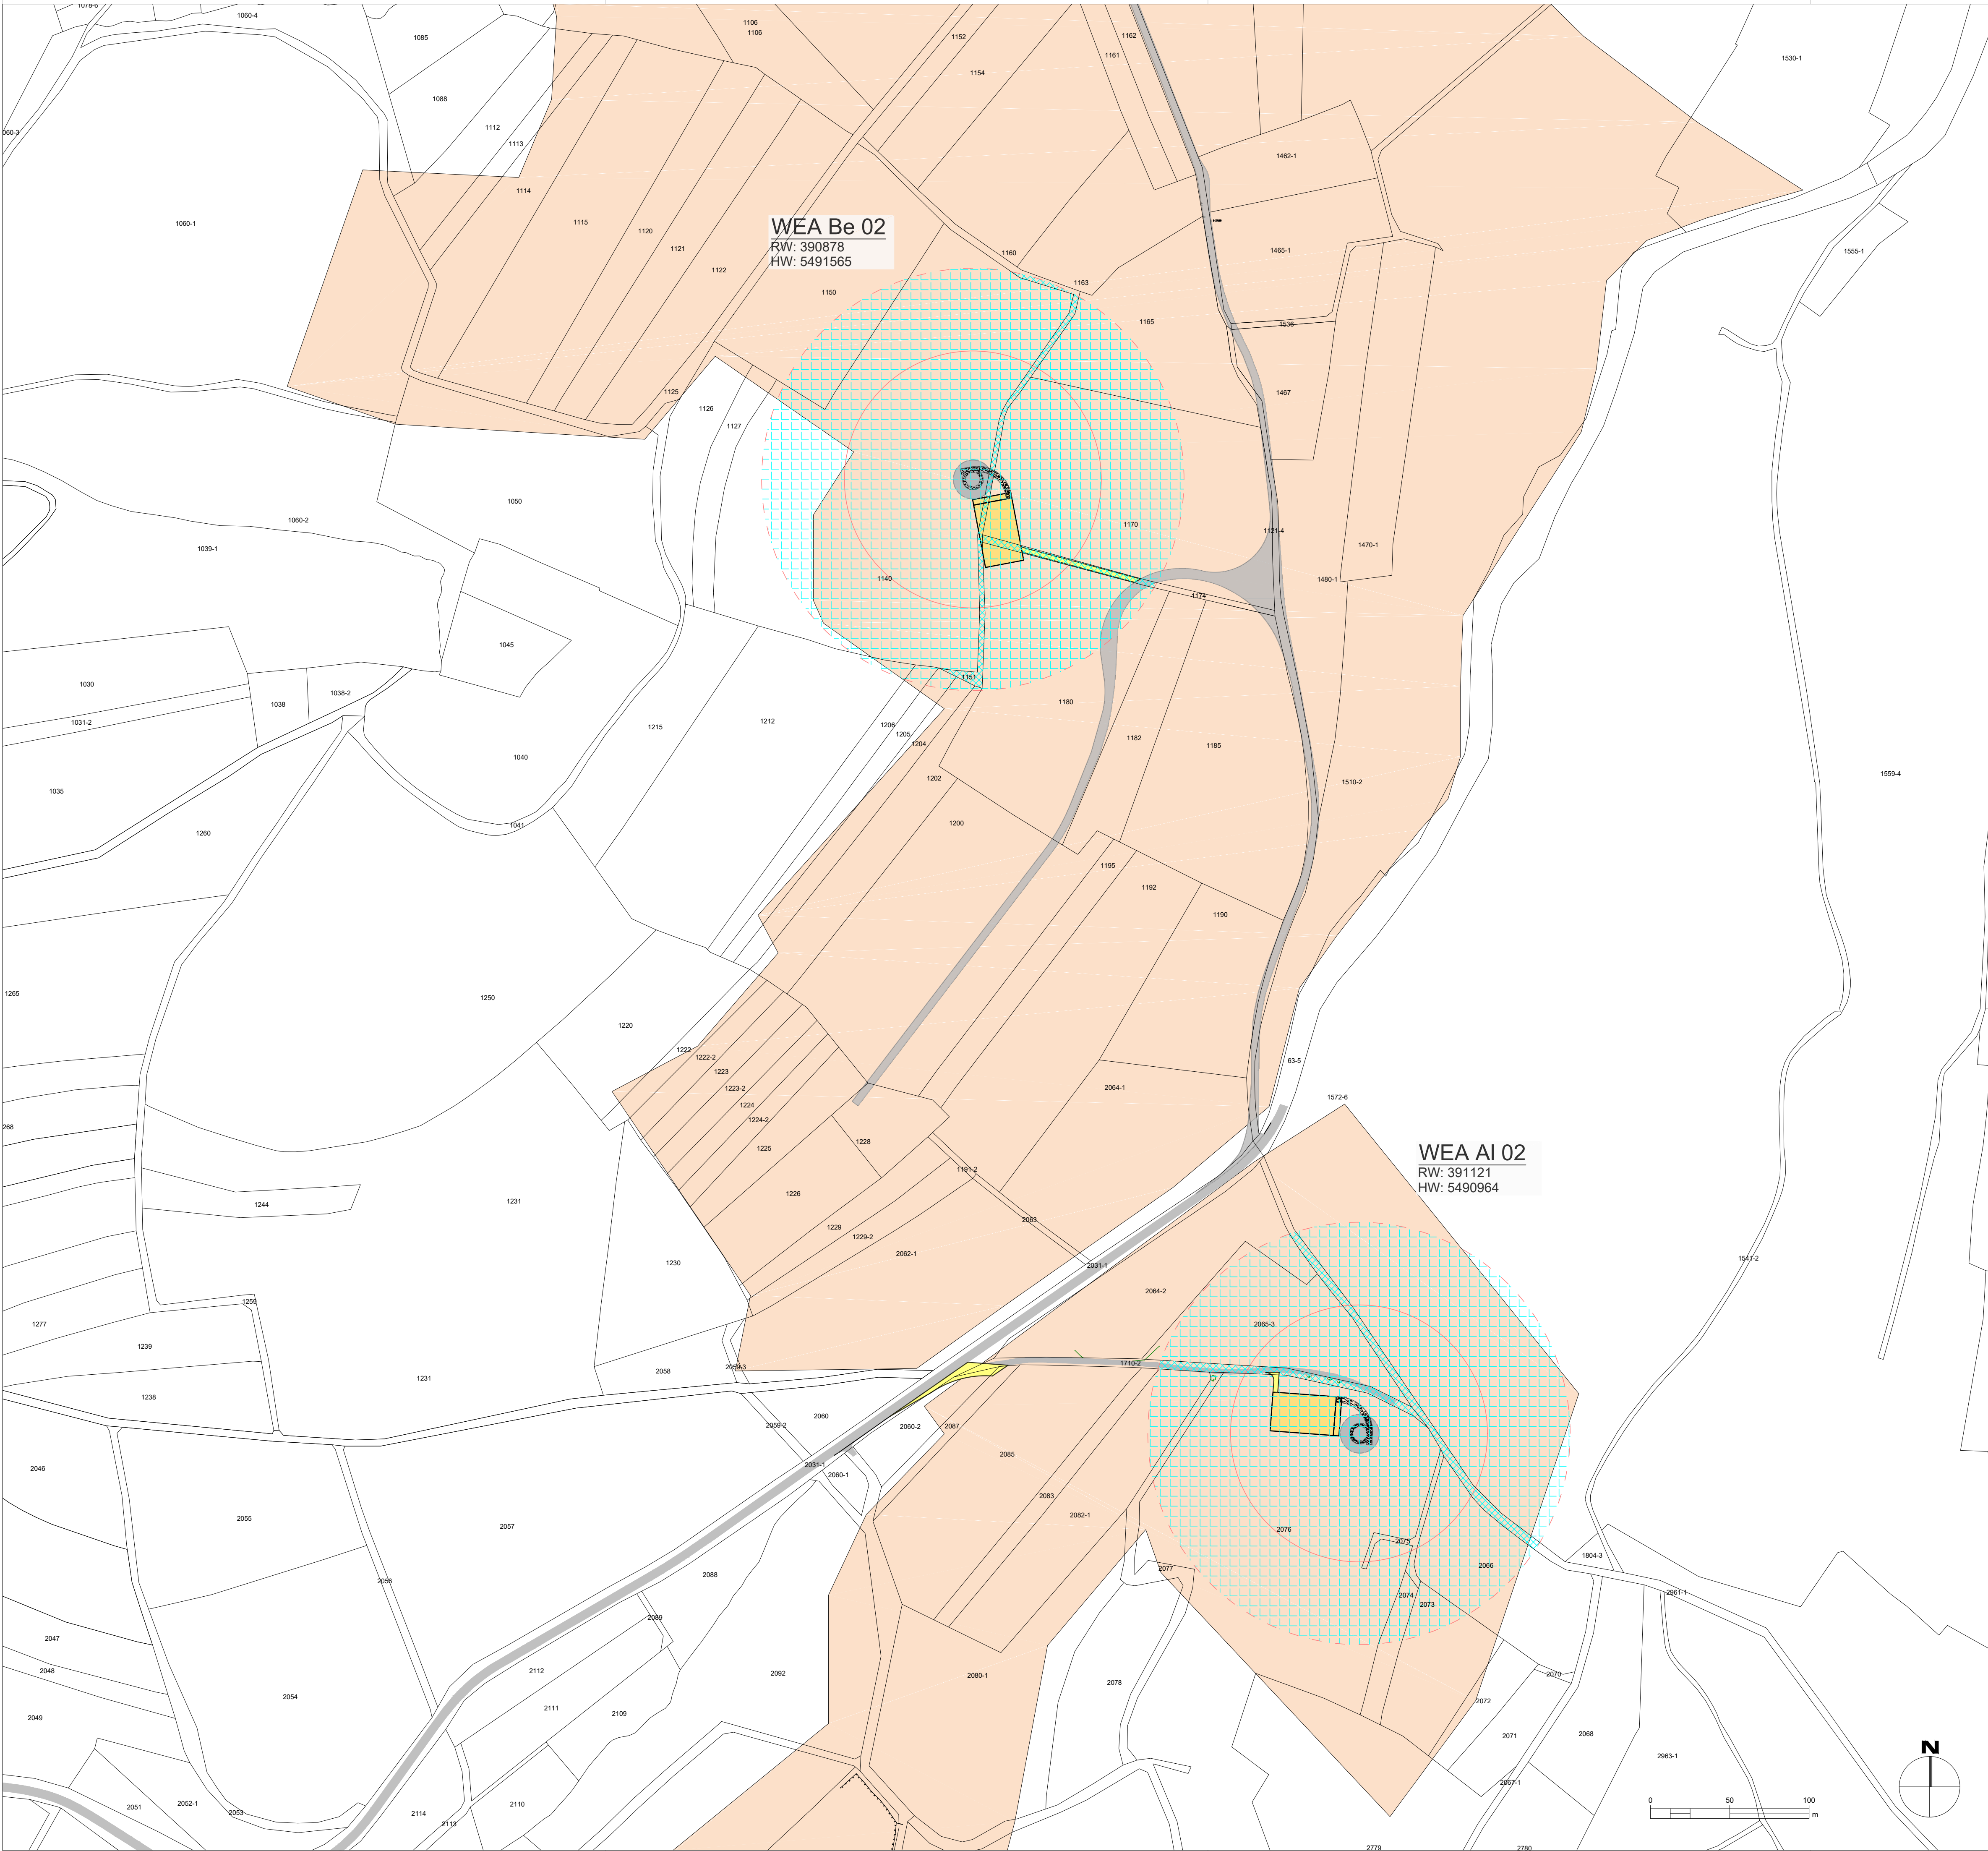

LEGENDE | ZEICHENERKLÄRUNG

TECHNISCHE PLANUNG

Fundament Windenergieanlage (Ø 24,5 m)

Turmumfahrung (dauerhaft)

Rotorradius (r = 81 m)

baurechtl. Abstandsradius (r = 133,155 m)

Kranstellfläche (dauerhaft)

Wege - / Verkehrsflächen (dauerhaft)

Baulastflächen

Baulastflächen Wege

VORH. INFRASTRUKTUR

Vorrangfläche FNP

Flurstücksgrenze

1733

Flurstücksnummer

Bestandswege

INDEX	DATUM	GEZ.	ÄNDERUNGEN ERGÄNZUNGEN
a	23.11.2020	Sieber	AI02 Zuwegung dauerhafte Flächen

PROJEKT
AGL - Windpark Altenglan
Neubau von 2 Windenergieanlagen inkl. Infrastruktur

PLANINHALT
Übersichtsplan
WEA-Be02 / WEA-AI02

PLANSTATUS Genehmigungsplanung	PLANNUMMER AGL_G_ue_BAF-001	INDEX a	DATUM 20.05.2020
MAßSTAB 1:2000	GEZ. Sieber	GEPR. Leib	FREIGEG. .
PAPIERFORMAT DIN A1	KOORDINATENSYSTEM ETRS UTM Zone 32		

PLANUNG | BAUHERR

BayWa r.e. Wind GmbH
Arabellastr. 4
81925 München

ENTWURFSVERFASSER(IN)

Dipl.-Ing. (TH) Angelika Hiebsch
Ludwig-Jahn-Str. 13
06773 Gräfenhainchen

DATUM

UNTERSCHRIFT

DATEIPfad: G:\WIND GERALTENGLAN (AGL)\43_EPC-LEISTUNGEN\5_TECHNISCHE PLANUNG\03_GENEHMIGUNGSPLANUNG\02_CAD\MGL_MASTER_CSR_20201103.DWG