


Anlage 4

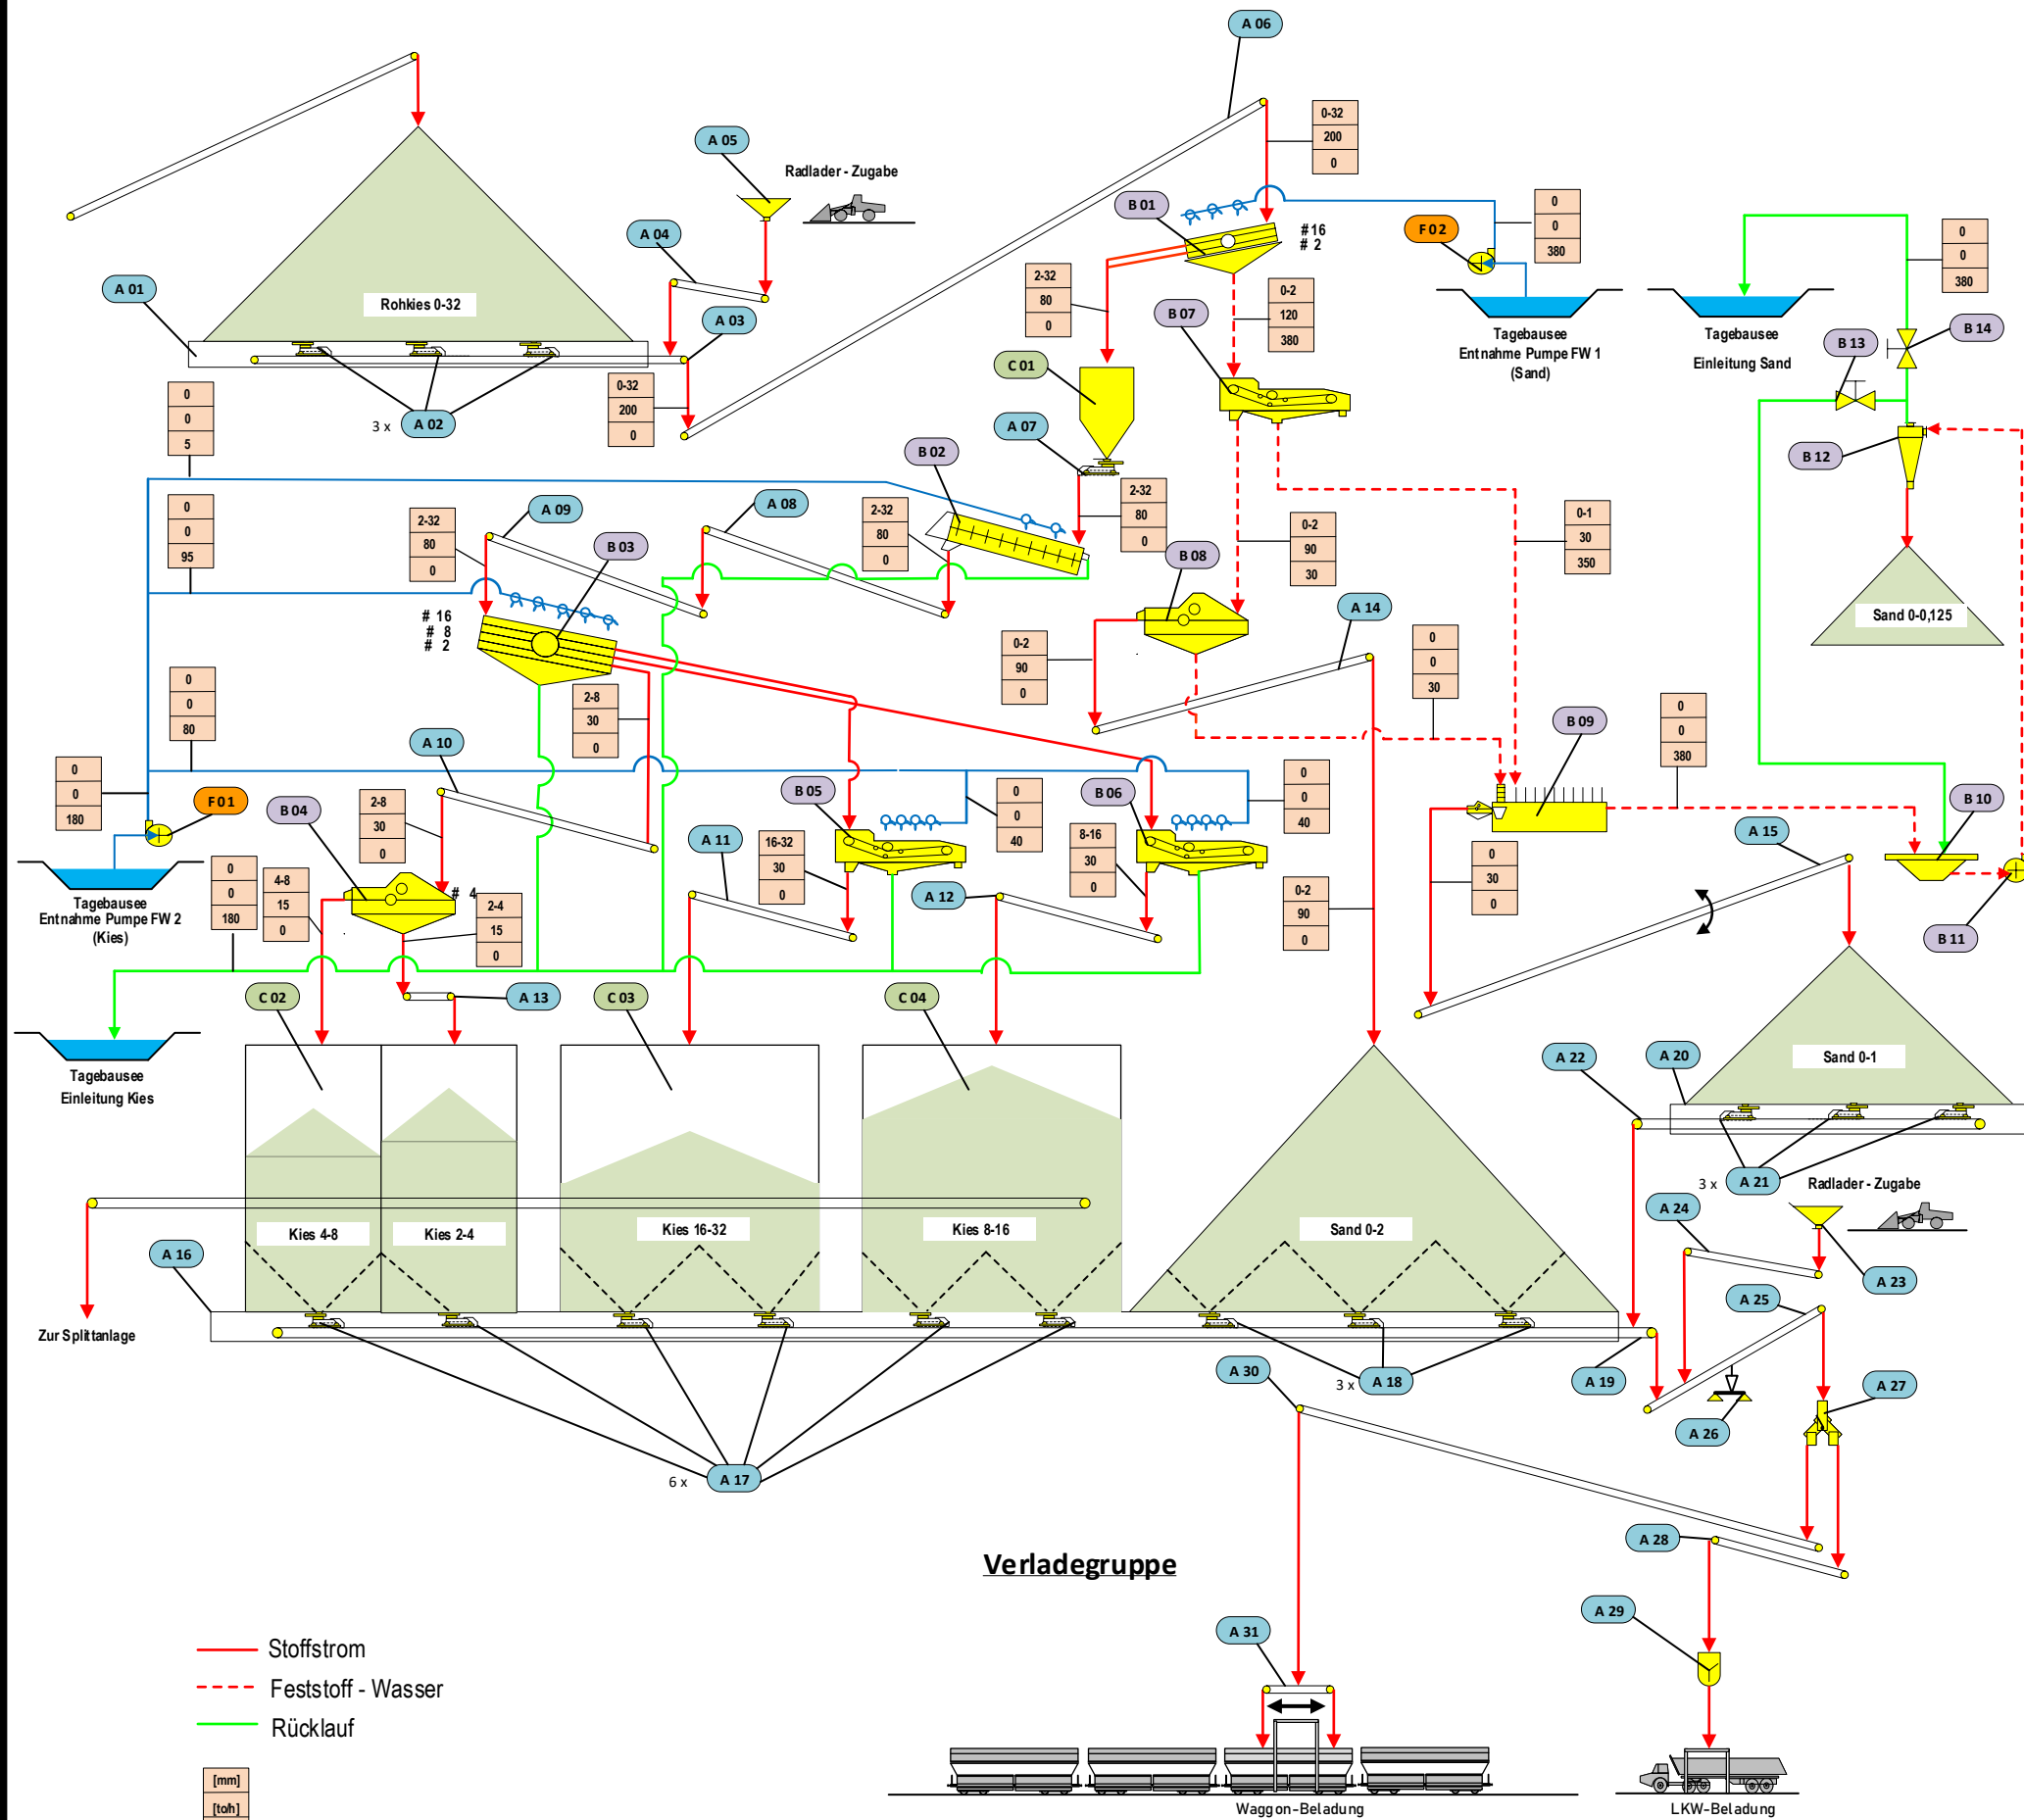

— Stoffstrom
 - - - Feststoff - Wasser
 — Rücklauf

[mm]
 [t/h]
 [m³/h]

Projekt:	Kieswerk Hagenbach				
Plan-Nr.:	PW 02				
Planinhalt:	Verfahrensschema Kiesaufbereitung				
Bauherr:	 HBM Hagenbacher Bau- und Mineralstoffe GmbH & C.KG <small>Hagenbacher Bau- und Mineralstoffe</small>				
Referenz:	Datum:	bearb.:	Ge	30.03.2020	geänd.:
		geänd.:			geänd.:
Steine und Erden Verfahrenstechnik Projektmanagement INGENIEURBÜRO HANS GEHRLEIN <small>Beratender Ingenieur</small>					Maßstab: