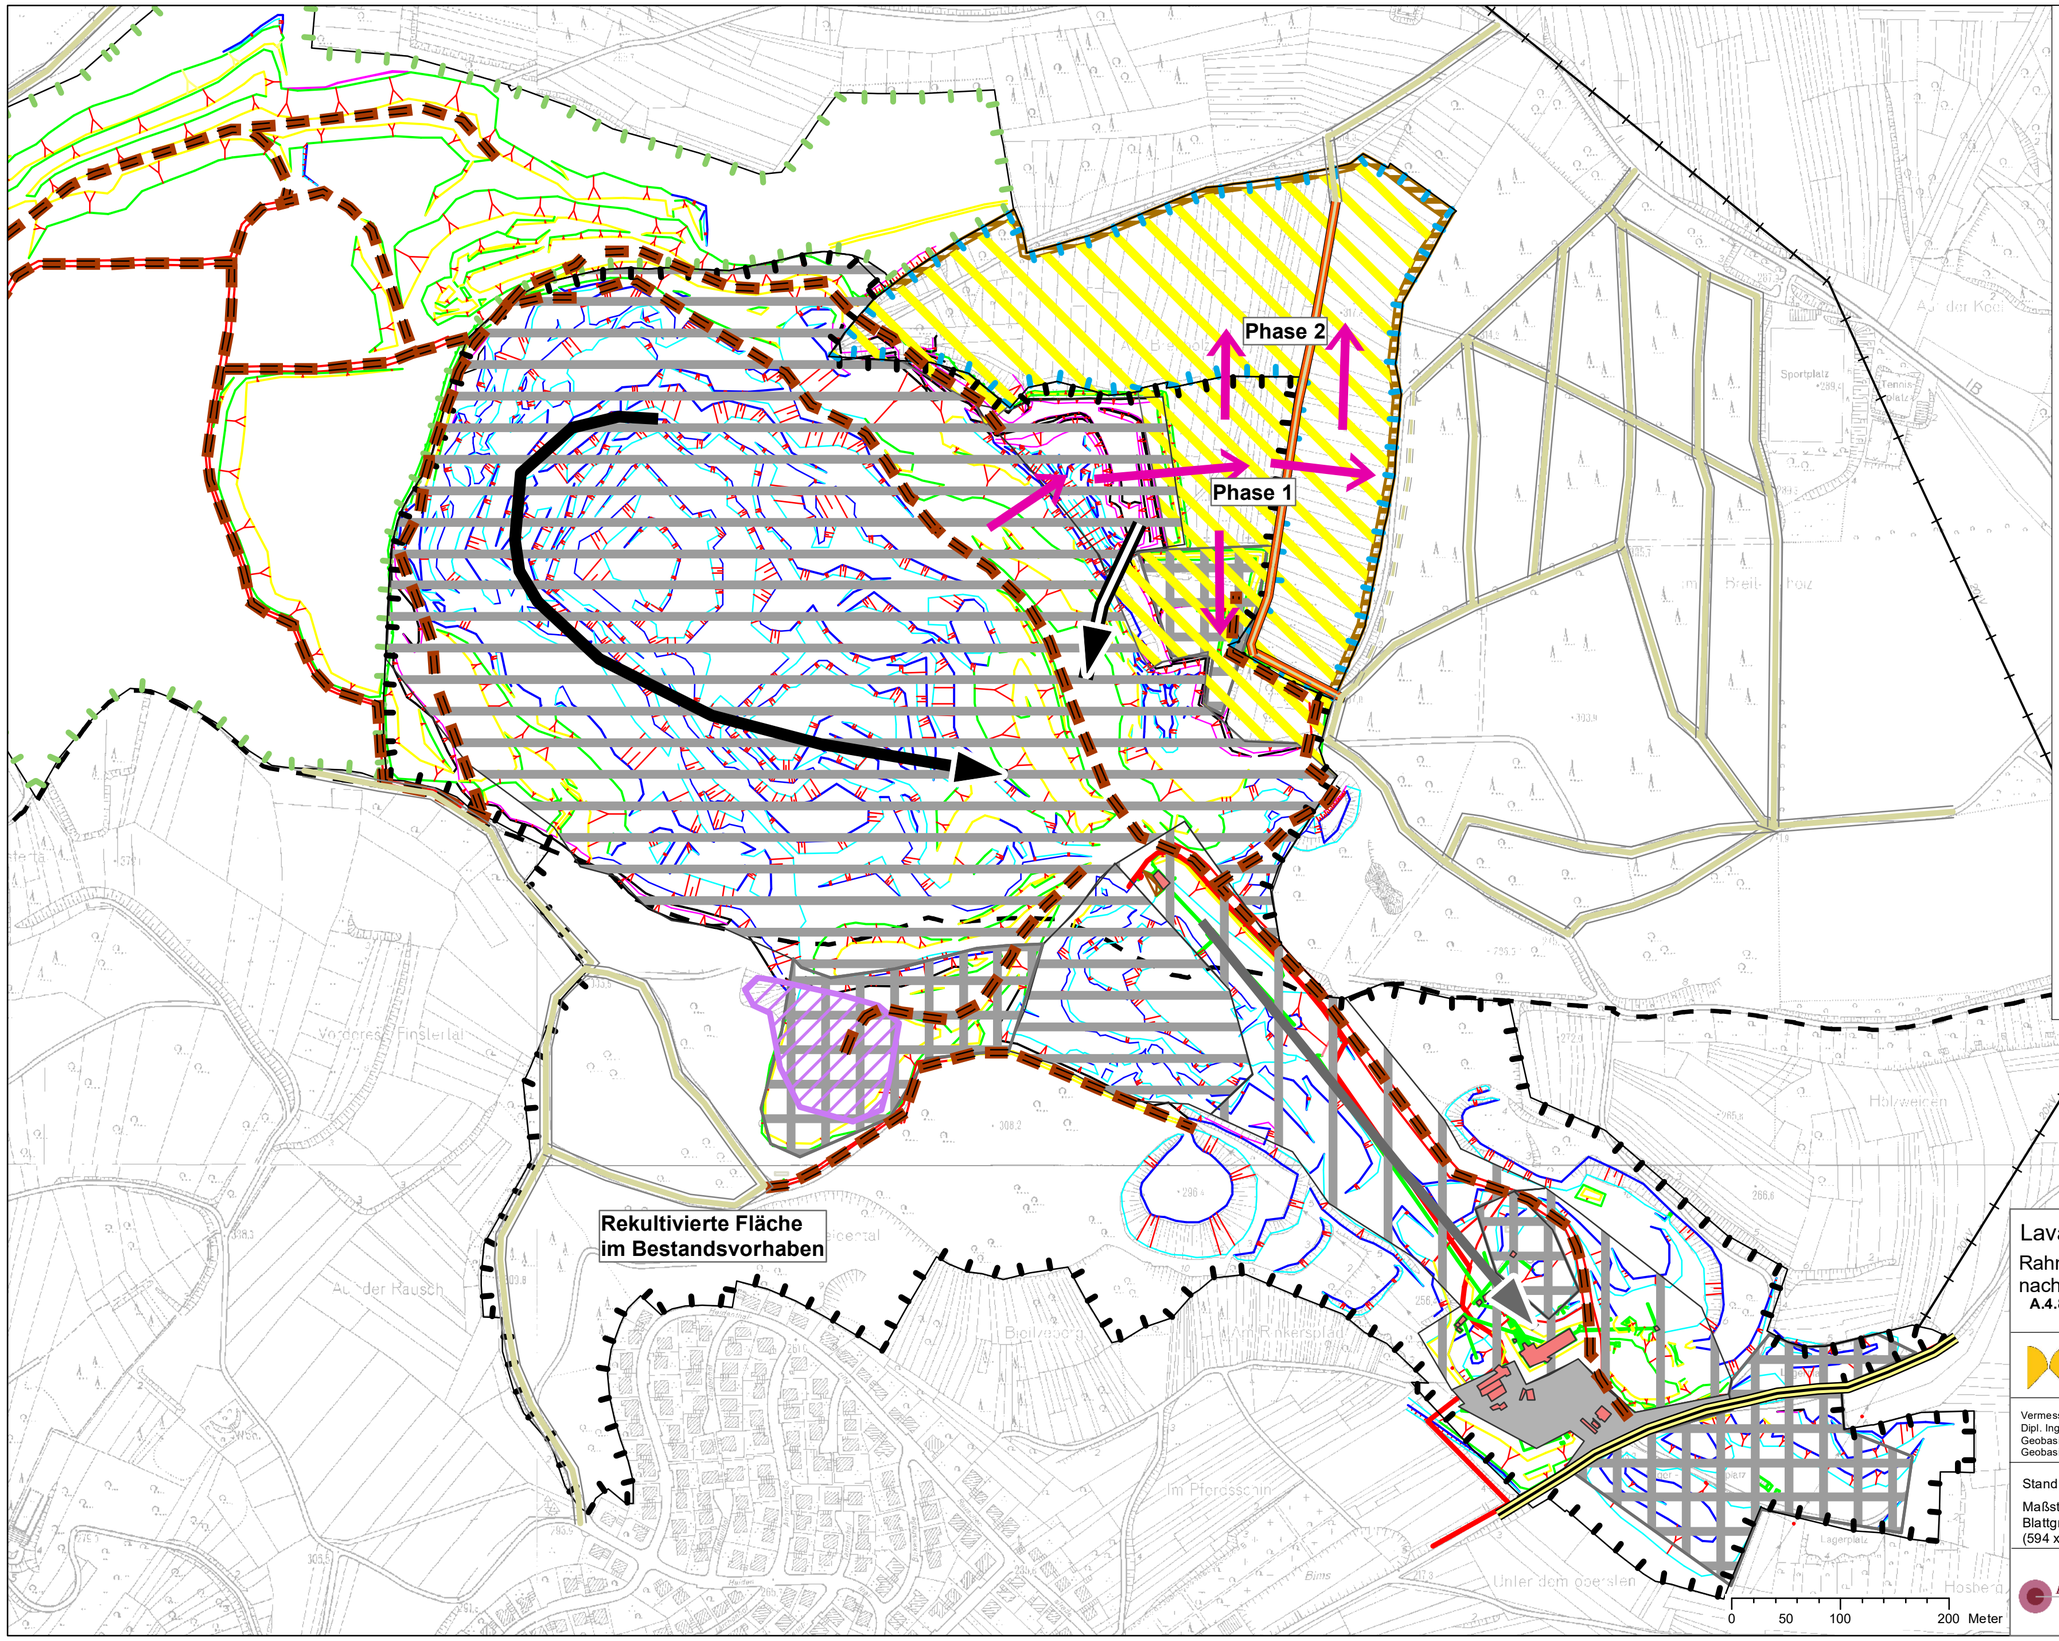

Legende

Abbaurichtungen

- Hauptmassenstrom
- geplanter Teilmassenstrom
- Abbaurichtung
- Verarbeitung

Bereiche

- noch unveritzter Bereich
- Schutzwall Erweiterungsfläche (geplant)
- Abbaubereich
- Verarbeitungsbereich
- Lagerfläche
- sonstige Betriebsflächen
- Betriebsgebäude
- Altablagerung
  nicht altlastverdächtig,
  Az. 325-137-01 081.02_0201

Umgrenzungen

- Bestandsvorhabensfläche
  Hauptbetriebsplan vom 23.03.2011
  Az. LS 2-N-20/05-006
- geplante Erweiterung
- Abschlussbetriebsplanfläche

Sonstiges

- Trampelpfad
- 20kVStrom
- Betriebsweg,Förderweg
- Eicher Str.
- Feldweg (unbef., Saumstrukturen)
- Feld,-Waldweg (unbef.)
- Gemeinde Grenze Eich - Nickenich

Lavasandtagebau Nickenich 5

Rahmenbetriebsplanverfahren mit UVP nach Bergrecht

A.4.8 Karte 7: Abbauentwicklung und Massenströme

RPBL
Basalt & Lava aus der Eifel

Rheinische Provinzial
Basalt- u. Lavawerke
GmbH & Co. oHG

Vermessungsdaten von 2014 des Bergtechnischen Vermessungsbüros
Dipl. Ing. H. Hohn & Dipl. Ing. W. Gütz, Köln
Geobasisdaten: DGK 1:5.000 des Landesamtes für Vermessung und Geobasisdaten;

Stand: Juli 15

Maßstab 1:4.000
Blattgröße DinA 2
(594 x 420 mm)

Bearbeitung: Dr. U. Rehberg
Dr. K. Kübler

Dr. Kübler GmbH
Institut für Umweltplanung

Fritz-Henkel-Str. 22
56579 Rengsdorf
Tel. 02634-1414
info@kuebler-umweltplanung.de
www.kuebler-umweltplanung.de