

WESTNETZ

Teil von **innogy**

Neubau einer 110-kV-Hochspannungsfreileitung zwischen Pkt. Sirzenich - Pkt. Ayl

110-kV-Hochspannungsfreileitung
Pkt. Sirzenich - Pkt. Saarburg, Bl.1366
Abschnitt: Pkt. Igel - Pkt. Ayl

Lageplan 1:2000

von Mast Nr. 34 bis Mast Nr. 38

GEMARKUNG	:	IGEL	WASSERLIESCH
Gemeinde	:	Igel	Wasserliesch
Verbandsgemeinde	:	Trier-Land	Konz
Kreis	:	Trier-Saarburg	Trier-Saarburg
Reg.-Bez.	:		
Land	:	Rheinland-Pfalz	Rheinland-Pfalz
Katasteramt	:	Trier	Trier
Grundbuchamt	:	Trier	Saarburg


Stand:	28.08.2018	14:20:37
Erstellt:	02.05.2013	12:00:00




imp GmbH
Standort Arnsberg
Im Neyl 18
D-59823 Arnsberg
Tel. (02937) 82 96-0
www.imp-gmbh.de

WESTNETZ
DRW-S-L

Teil von **innogy**

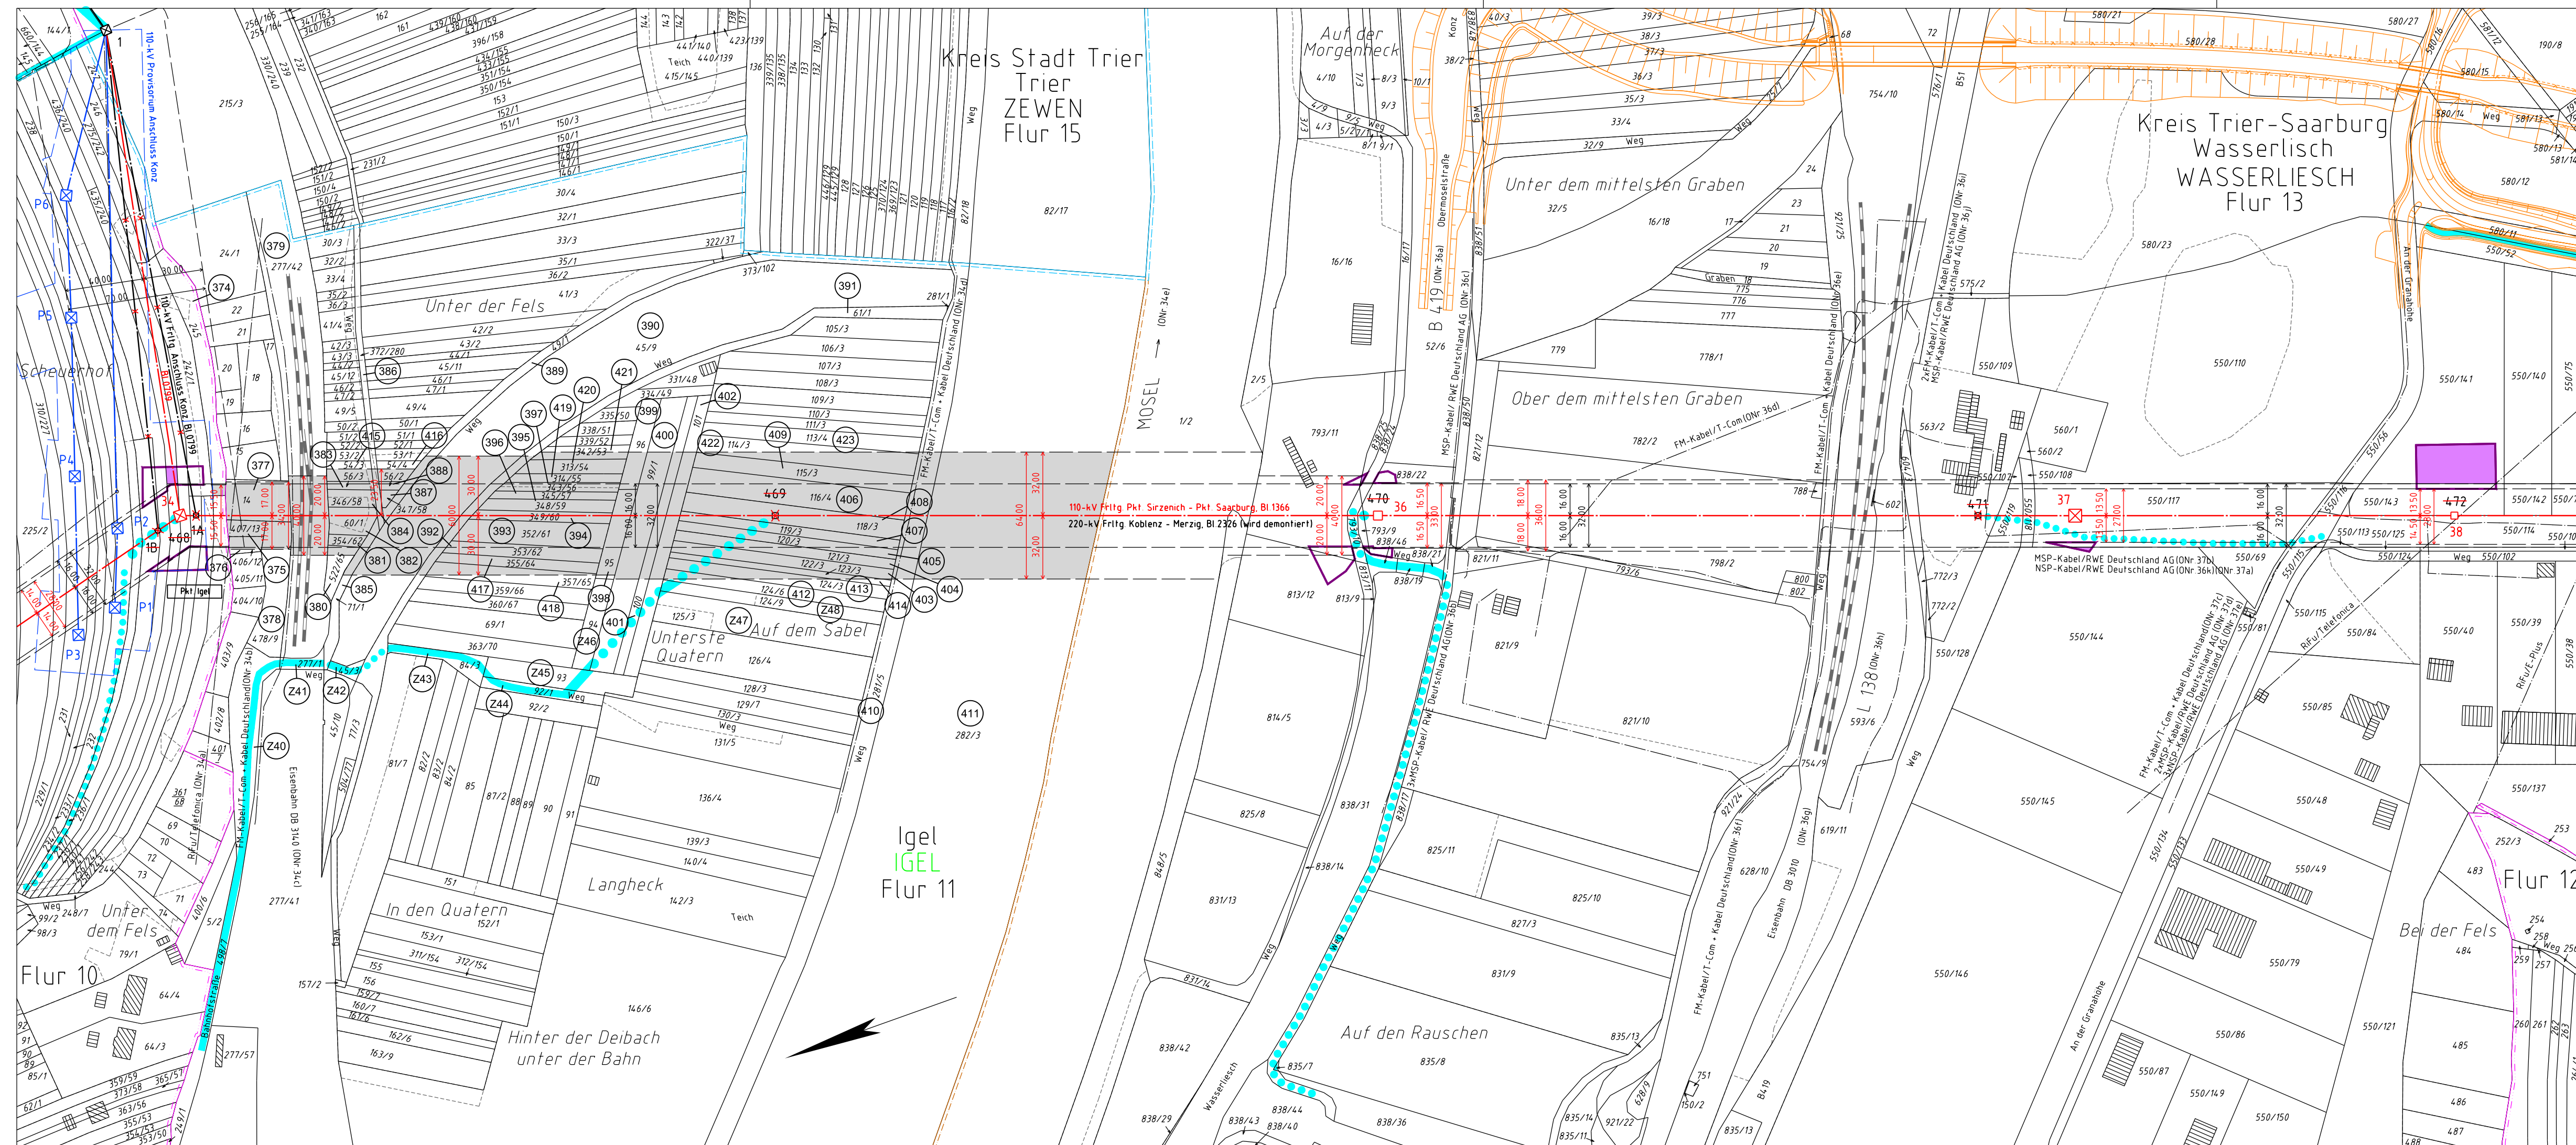

Legende

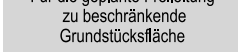- | | |
|---|--|
|  | Staatsgrenze |
|  | Landesgrenze |
|  | Reg.- Bez. Grenze |
|  | Kreisgrenze |
|  | Gemeindengrenze |
|  | Gemarkungsgrenze |
|  | Flurgrenze |
|  | Hochspannungsfreileitung (Bestand) |
|  | Hochspannungsfreileitung (Planung) |
|  | Hochspannungsfreileitung (Bestand) wird demontiert |
|  | Trag-/ Abspannmast (Bestand) |
|  | Trag-/ Abspannmast (geplant) |
|  | Trag-/ Abspannmast (Bestand) wird demontiert |
|  | Hochspannungskabel geplant |
|  | laufende Nr. der vom Schutzstreifen betroffenen Flurstücke in der Gemarkung |
|  | laufende Nr. der ausschließlich von Zuwegung oder Arbeitsflächen betroffenen Flurstücke in der Gemarkung |
| (ONr.:1a) | Objektnummer
ll. Kreuzungsverzeichnis |
|  | Versorgungsleitung |
|  | Planung/ Flächenausweisung |
|  | nachrichtlich übernommen |
|  | Topographie nachrichtlich übernommen |
|  | Schutzstreifenrand |
|  | Schutzstreifen
(innerhalb der im Plankopf grün dargestellten Gemarkung) |

- | | |
|---|--|
|  | <p>temporäre Arbeitsfläche außerhalb des Schutzstreifens auf Flurstücken mit Schutzstreifenanspruchnahme</p> |
|  | <p>temporäre Arbeitsfläche auf Flurstücken ohne Schutzstreifenanspruchnahme</p> |
|  | <p>Zuwegung auf Flurstücken mit Schutzstreifenanspruchnahme</p> |
|  | <p>Zuwegung auf Flurstücken ohne Schutzstreifenanspruchnahme</p> |
|  | <p>provisorischer Mast</p> |
|  | <p>Rand der für das Provisorium benötigte Fläche</p> |
| | <p>Achse Provisorium</p> |