


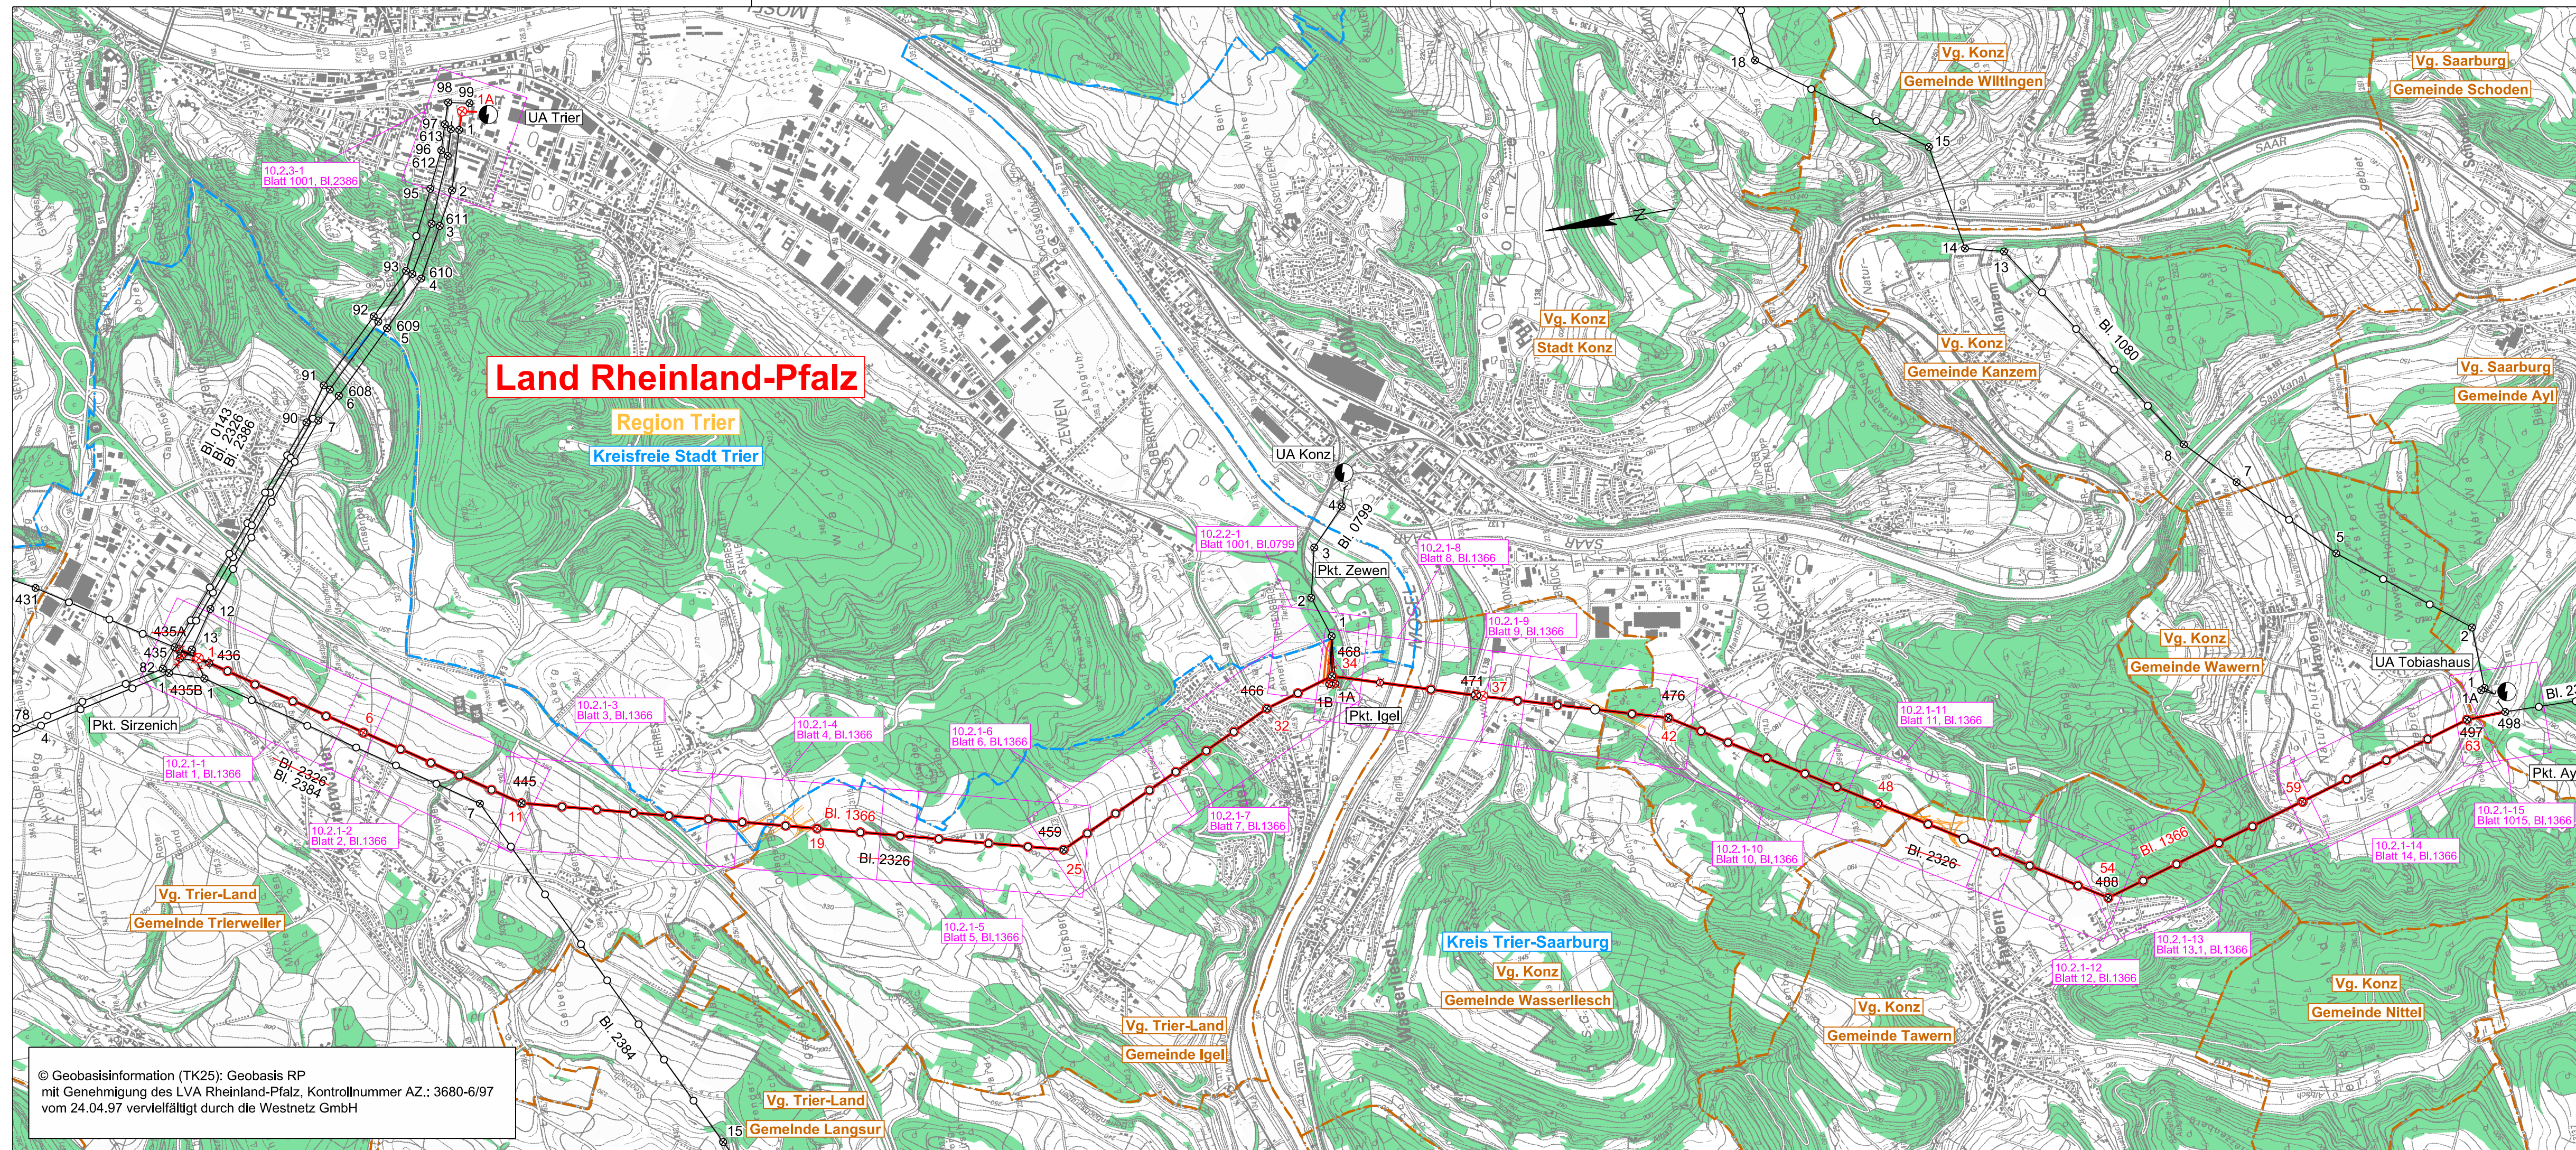

Legende

- | | |
|--|---|
| | Landesgrenze |
| | Reg.- Bez. Grenze |
| | Kreisgrenze |
| | Gemeindegrenze |
| | Umspannanlage (Bestand) |
| | Umspannanlage (Planung) |
| | Hochspannungsfreileitung (Bestand) |
| | Hochspannungsfreileitung (Bestand wird demontiert) |
| | Hochspannungsfreileitung (Planung) |
| | Hochspannungsfreileitung (Planung in bestehender Leitungsachse) |
| | Trag-/ Abspannmast (Bestand) |
| | Trag-/ Abspannmast (Bestand wird demontiert) |
| | Trag-/ Abspannmast (Planung) |
| | Trag-/ Abspannmast (Planung) an bestehendem Standort |
| | Hochspannungskabel (Planung) |
| | Provisorium |
| | Waldecke |
| | Blattschnitte der Lagepläne |

WESTNETZ

Teil von **innogy**

Neubau einer 110-kV-Hochspannungsfreileitung zwischen Pkt. Sirzenich - Pkt. Ayl

110-kV-Hochspannungsfreileitung
Pkt. Sirzenich - Pkt. Saarburg, Bl.1366
Abschnitt: Pkt. Sirzenich - Pkt. Igel
Abschnitt: Pkt. Igel - Pkt. Ayl

Abschnitt: Pkt. Sirzenich - Pkt. Igel
Abschnitt: Pkt. Igel - Pkt. Ayl

Übersichtsplan 1:25000

Zur Planfertigung verwendete TK25: 6205, 6305

Stand:	28.08.2018	12:07:20
Erstellt:	05.05.2014	09:15:00



imp GmbH
Standort Arnsberg
Im Neyl 18
D-59823 Arnsberg
Tel. (02937) 82 96-0
www.imp-gmbh.de

WESTNETZ

DRW-S-L

Teil von **innogy**