


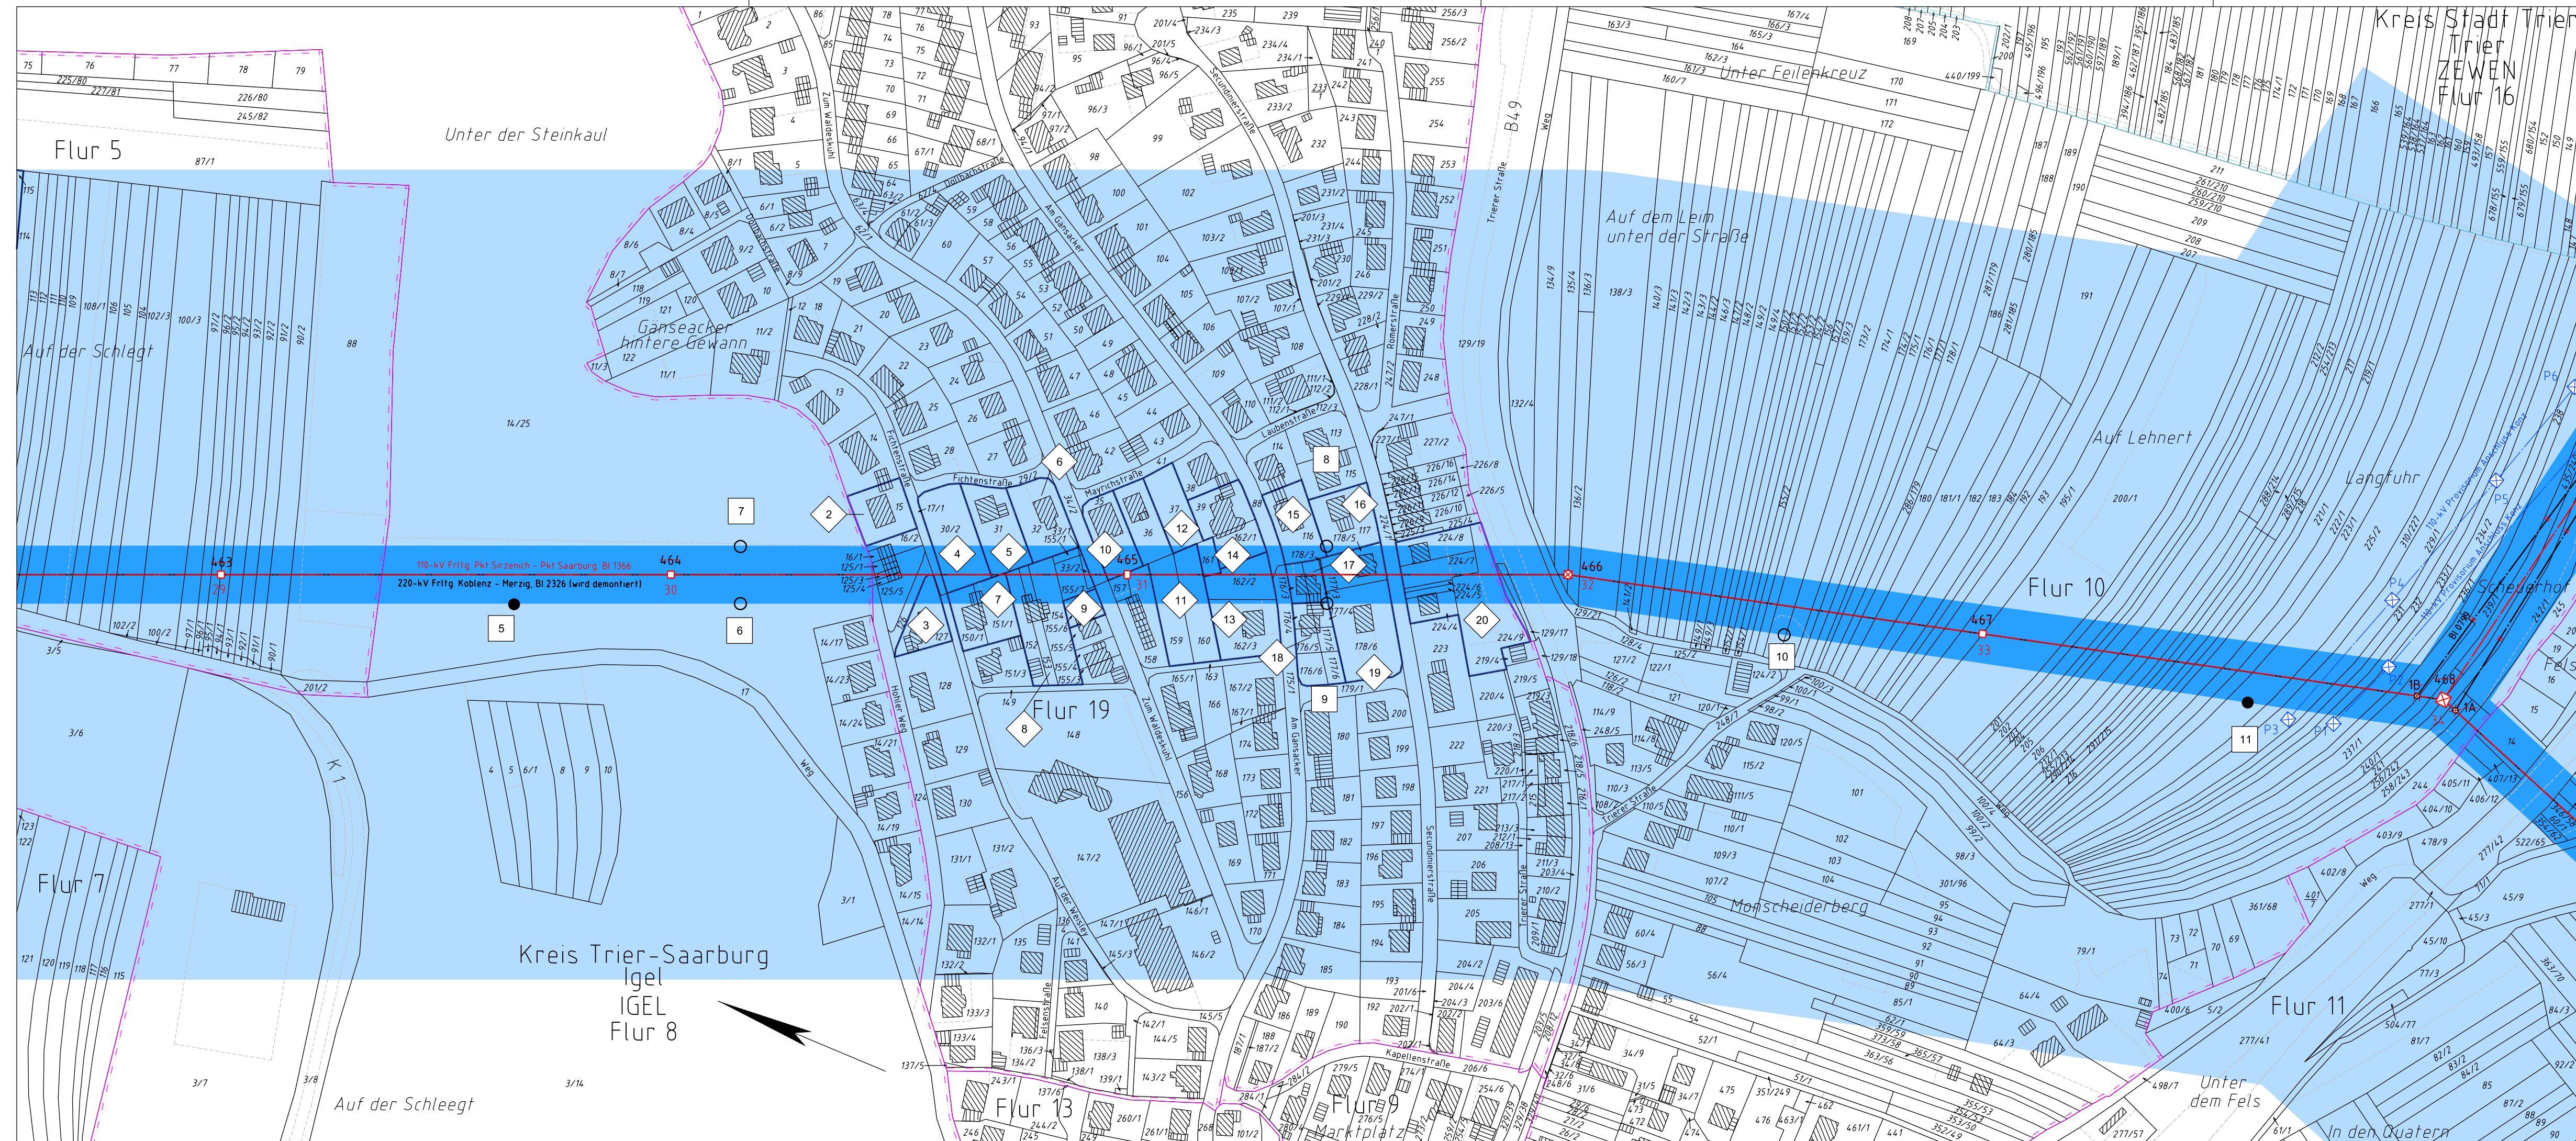

Legende

- | | |
|---|--|
|  | Staatsgrenze |
|  | Landesgrenze |
|  | Reg.- Bez. Grenze |
|  | Kreisgrenze |
|  | Gemeindegrenze |
|  | Gemarkungsgrenze |
|  | Flurgrenze |
|  | Hochspannungsfreileitung (Bestand) |
|  | Hochspannungsfreileitung (Planung) |
|  | Hochspannungsfreileitung (Bestand)
wird demontiert |
|  | Trag-/ Abspannmast (Bestand) |
|  | Trag- / Abspannmast (geplant) |
|  | Trag-/ Abspannmast (Bestand)
wird demontiert |
|  | Hochspannungskabel geplant |
|  | Planung/ Flächenausweisung
nachrichtlich übernehmen |

- | | |
|---|---|
|  | lfd. Nummer der individuellen maßgeblichen Minimierungsorte |
|  | lfd. Nummer der Bezugspunkte und Repräsentativer Bezugspunkte |
|  | Bezugspunkt |
|  | Repräsentativer Bezugspunkt |

- | | |
|---|--|
|  | Bewertungsbereich |
|  | Einwirkungsbereich |
|  | Individueller maßgeblicher Minimierungsort |

WESTNETZ

Anlage 10.2.1-7

Teil von **innogy**

Neubau einer 110-kV-Hochspannungsfreileitung zwischen Pkt. Sirzenich - Pkt. Ayl

110-kV-Hochspannungsfreileitung

Pkt. Sirzenich - Pkt. Saarburb, Bl.1366

Abschnitt: Pkt. Pkt. Sirzenich - Pkt. Igel

EMF Lageplan 1:2000

von Mast Nr. 29 bis Mast Nr. 34

GEMARKUNG	:	IGEL
Gemeinde	:	Igel
Verbandsgemeinde	:	Trier-Land
Kreis	:	Trier-Saargeb.
Reg.-Bez.	:	
Land	:	Rheinland-Pfalz
Katasteramt	:	Trier
Grundbuchamt	:	Trier

Stand:	28.08.2018	15:49:31
Erstellt:	02.05.2013	12:00:00



imp GmbH
Standort Arnsberg
Im Neyl 18
D-59823 Arnsberg
Tel. (02937) 82 96-0
www.imp-gmbh.de

WESTNETZ

Teil von **innogy**