


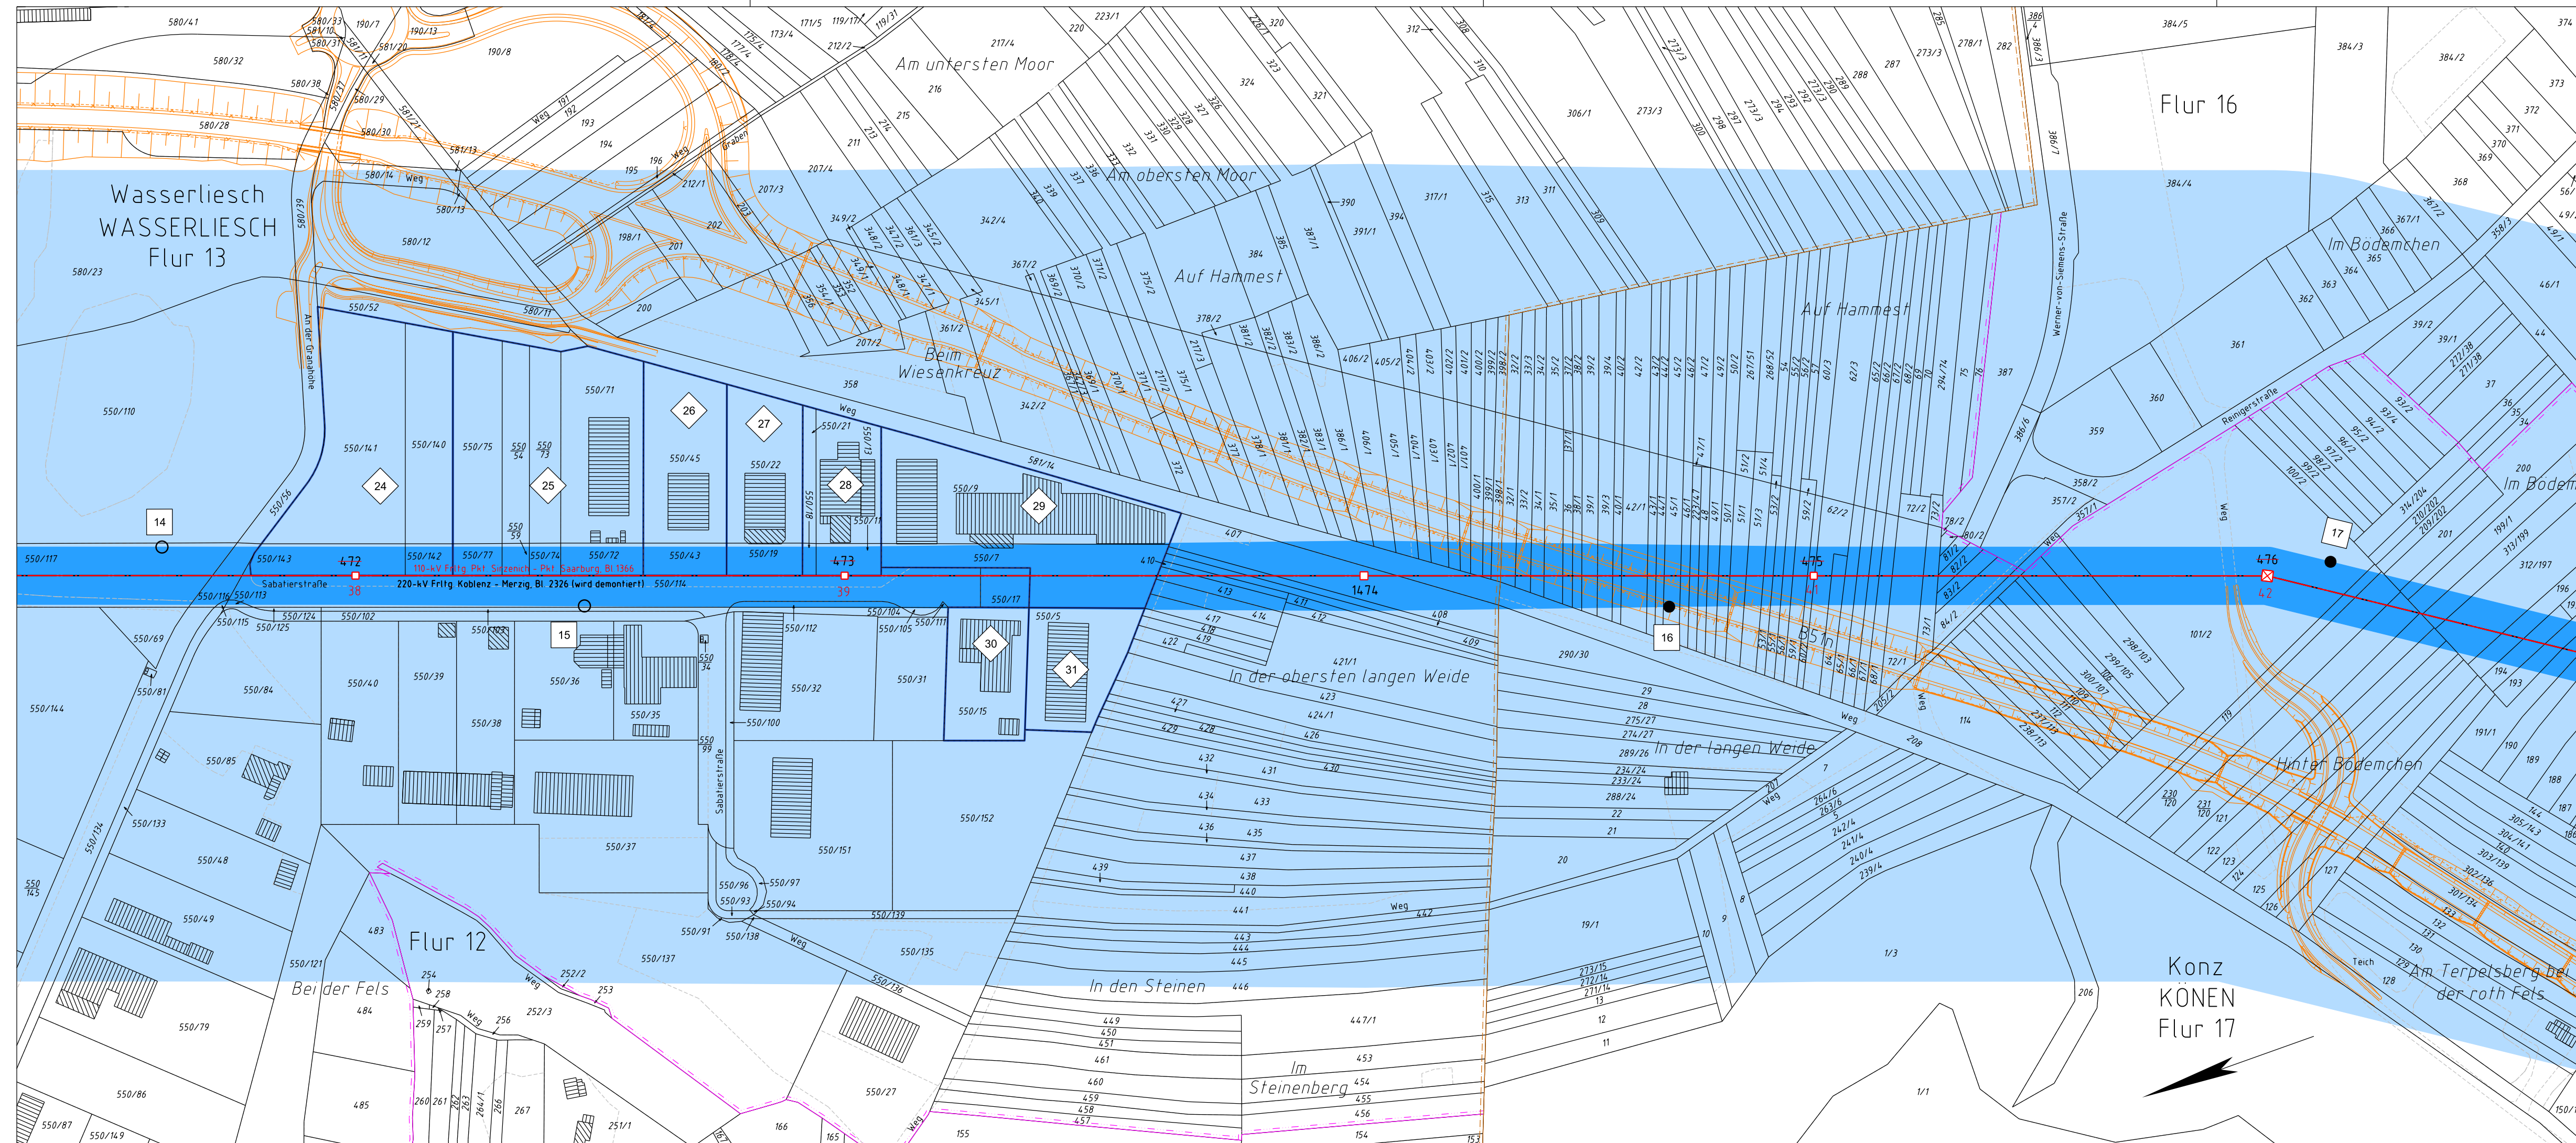

### Legende

- |                                                                                     |                                                        |
|-------------------------------------------------------------------------------------|--------------------------------------------------------|
|    | Staatsgrenze                                           |
|  | Landesgrenze                                           |
|  | Reg.- Bez. Grenze                                      |
|  | Kreisgrenze                                            |
|  | Gemeindegrenze                                         |
|  | Gemarkungsgrenze                                       |
|  | Flurgrenze                                             |
|  | Hochspannungsfreileitung (Bestand)                     |
|  | Hochspannungsfreileitung (Planung)                     |
|  | Hochspannungsfreileitung (Bestand)<br>wird demontiert  |
|  | Trag-/ Abspannmast (Bestand)                           |
|  | Trag-/ Abspannmast (geplant)                           |
|  | Trag-/ Abspannmast (geplant)                           |
|  | Trag-/ Abspannmast (Bestand)<br>wird demontiert        |
|  | Hochspannungskabel geplant                             |
|  | Planung/ Flächenausweisung<br>nachrichtlich übernehmen |



1

●

○

Bewertungsbereich

Einwirkungsbereich

Individueller maßgeblicher  
Minimierungsort

## Anlage 10.2.1-9

# WESTNETZ

Teil von **innogy**

# Neubau einer 110-kV-Hochspannungsfreileitung zwischen Pkt. Sirzenich - Pkt. Ayl

110-kV-Hochspannungsfreileitung  
Pkt. Sirzenich - Pkt. Saarburg, Bl.1366  
Abschnitt: Pkt. Igel - Pkt. Ayl

# EMF Lageplan 1:2000

von Mast Nr. 38 bis Mast Nr. 42

|                  |   |                     |                 |
|------------------|---|---------------------|-----------------|
| <b>GEMARKUNG</b> | : | <b>WASSERLIESCH</b> | <b>KÖNEN</b>    |
| Gemeinde         | : | Wasserliesch        | Konz            |
| Verbandsgemeinde | : | Konz                | Konz            |
| Kreis            | : | Trier-Saarburg      | Trier-Saarburg  |
| Reg.-Bez.        | : |                     |                 |
| Land             | : | Rheinland-Pfalz     | Rheinland-Pfalz |
| Katasteramt      | : | Trier               | Trier           |
| Grundbuchamt     | : | Saarburg            | Saarburg        |

|           |            |          |
|-----------|------------|----------|
| Stand:    | 28.08.2018 | 15:49:58 |
| Erstellt: | 02.05.2013 | 12:00:00 |



*imp GmbH*  
Standort Arnsberg  
Im Neyl 18  
D-59823 Arnsberg  
Tel. (02937) 82 96-0  
[www.imp-gmbh.de](http://www.imp-gmbh.de)

# WESTNETZ

Teil von **innogy**