


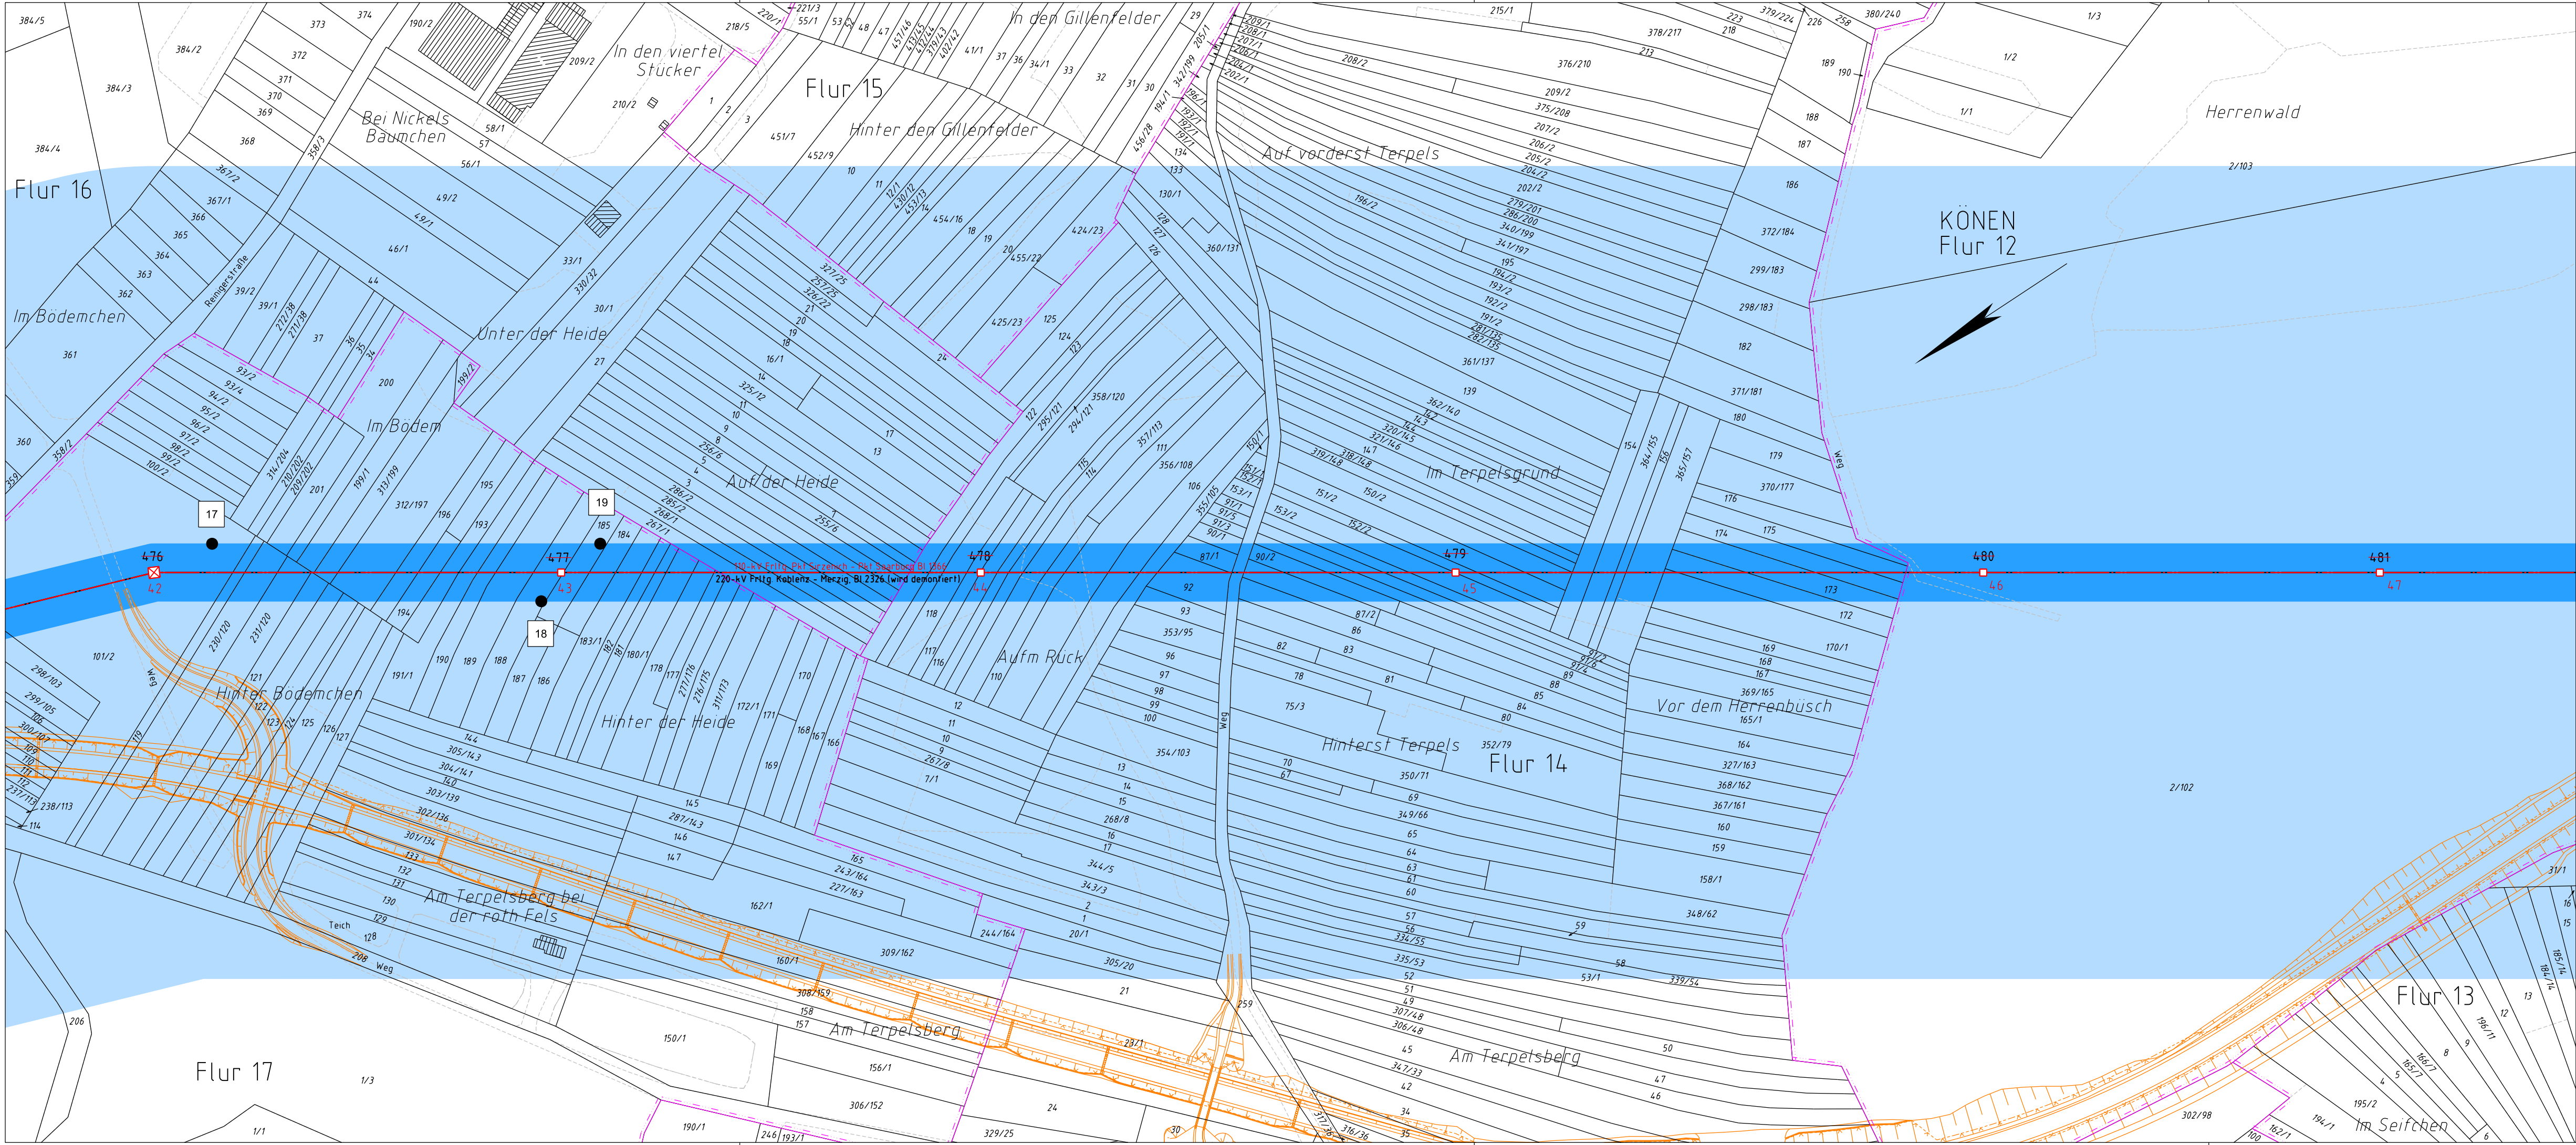

- Legende**
- Staatsgrenze
 - Landesgrenze
 - Reg.-Bez. Grenze
 - Kreisgrenze
 - Gemeindegrenze
 - Gemarkungsgrenze
 - Flurgrenze
 - Hochspannungsfreileitung (Bestand)
 - Hochspannungsfreileitung (Planung)
 - Hochspannungsfreileitung (Bestand) wird demontiert
 - Trag-/ Abspannmast (Bestand)
 - Trag-/ Abspannmast (geplant)
 - Trag-/ Abspannmast (Bestand) wird demontiert
 - Hochspannungskabel geplant
 - Planung/ Flächenausweisung nachrichtlich übernommen
 - lfd. Nummer der individuellen maßgeblichen Minimierungsorte
 - lfd. Nummer der Bezugspunkte und Repräsentativer Bezugspunkte
 - Bezugspunkt
 - Repräsentativer Bezugspunkt

- Bewertungsbereich
- Einwirkungsbereich
- Individueller maßgeblicher Minimierungsort

WESTNETZ

Teil von innogy

Neubau einer 110-kV-Hochspannungsfreileitung zwischen Pkt. Sirzenich - Pkt. Ayl

110-kV-Hochspannungsfreileitung Pkt. Sirzenich - Pkt. Saarburg, Bl.1366

Abschnitt: Pkt. Igel - Pkt. Ayl

EMF Lageplan 1:2000

von Mast Nr. 42 bis Mast Nr. 47

GEMARKUNG	:	KÖNEN
Gemeinde	:	Konz
Verbandsgemeinde	:	Konz
Kreis	:	Trier-Saarburg
Reg.-Bez.	:	Rheinland-Pfalz
Land	:	Trier
Katasteramt	:	Saarburg

Stand:	28.08.2018	15:50:11
Erstellt:	02.05.2013	12:00:00

imp GmbH

Standort Arnsberg

Im Neyl 18

D-59823 Arnsberg

Tel. (02937) 82 96-0

www.imp-gmbh.de

WESTNETZ

DRW-S-L

Teil von innogy