


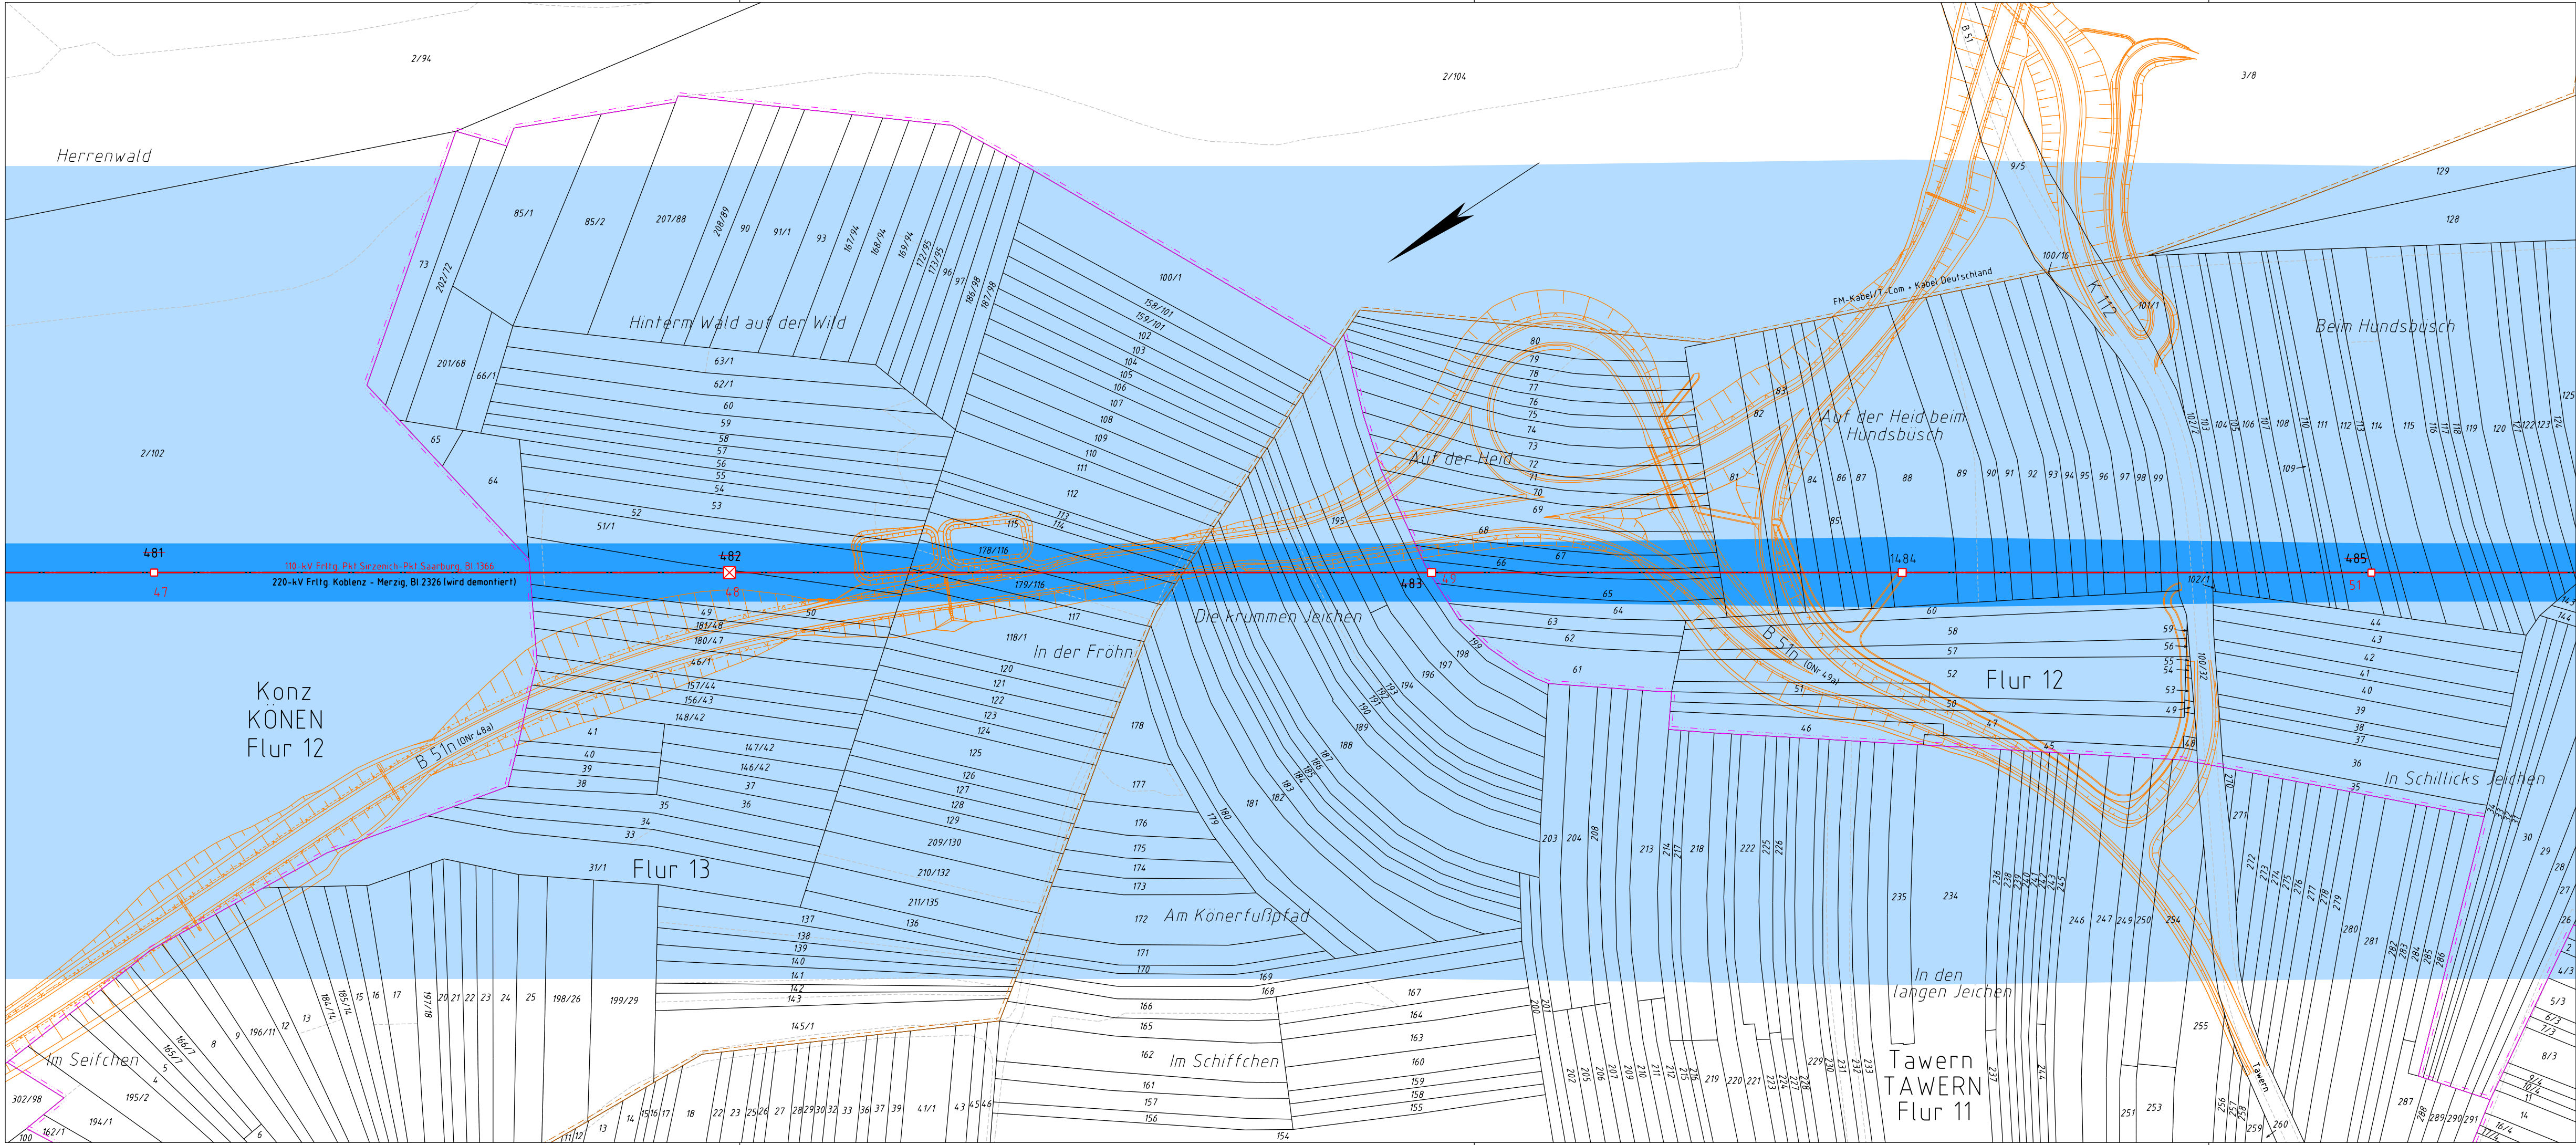

Legende

- Staatsgrenze
- Landesgrenze
- Reg.- Bez. Grenze
- Kreisgrenze
- Gemeindegrenze
- Gemarkungsgrenze
- Flurgrenze
- Hochspannungsfreileitung (Bestand)
- Hochspannungsfreileitung (Planung)
- Hochspannungsfreileitung (Bestand) wird demontiert
- Trag-/ Abspannmast (Bestand)
- Trag-/ Abspannmast (geplant)
- Trag-/ Abspannmast (Bestand) wird demontiert
- Hochspannungskabel geplant
- Planung/ Flächenausweisung nachrichtlich übernommen
- Ifd. Nummer der individuellen maßgeblichen Minimierungsorte
- Ifd. Nummer der Bezugspunkte und Repräsentativer Bezugspunkte
- Bezugspunkt
- Repräsentativer Bezugspunkt
- Bewertungsbereich
- Einwirkungsbereich
- Individueller maßgeblicher Minimierungsort

WESTNETZ

Teil von innogy

Anlage 10.2.1-11

Neubau einer 110-kV-Hochspannungsfreileitung zwischen Pkt. Sirzenich - Pkt. Ayl

110-kV-Hochspannungsfreileitung Pkt. Sirzenich - Pkt. Saarburg, Bl.1366

Abschnitt: Pkt. Igel - Pkt. Ayl

EMF Lageplan 1:2000

von Mast Nr. 47 bis Mast Nr. 51

GEMARKUNG	:	KÖNEN	TAWERN
Gemeinde	:	Konz	Tawern
Verbandsgemeinde	:	Konz	Konz
Kreis	:	Trier-Saarburg	Trier-Saarburg
Reg.-Bez.	:		
Land	:	Rheinland-Pfalz	Rheinland-Pfalz
Katasteramt	:	Trier	Trier
Grundbuchamt	:	Saarburg	Saarburg

Stand:	28.08.2018	15:50:24
Erstellt:	02.05.2013	12:00:00

imp GmbH
Standort Arnsberg
Im Neyl 18
D-59823 Arnsberg
Tel. (02937) 82 96-0
www.imp-gmbh.de

WESTNETZ

DRW-S-L

Teil von innogy