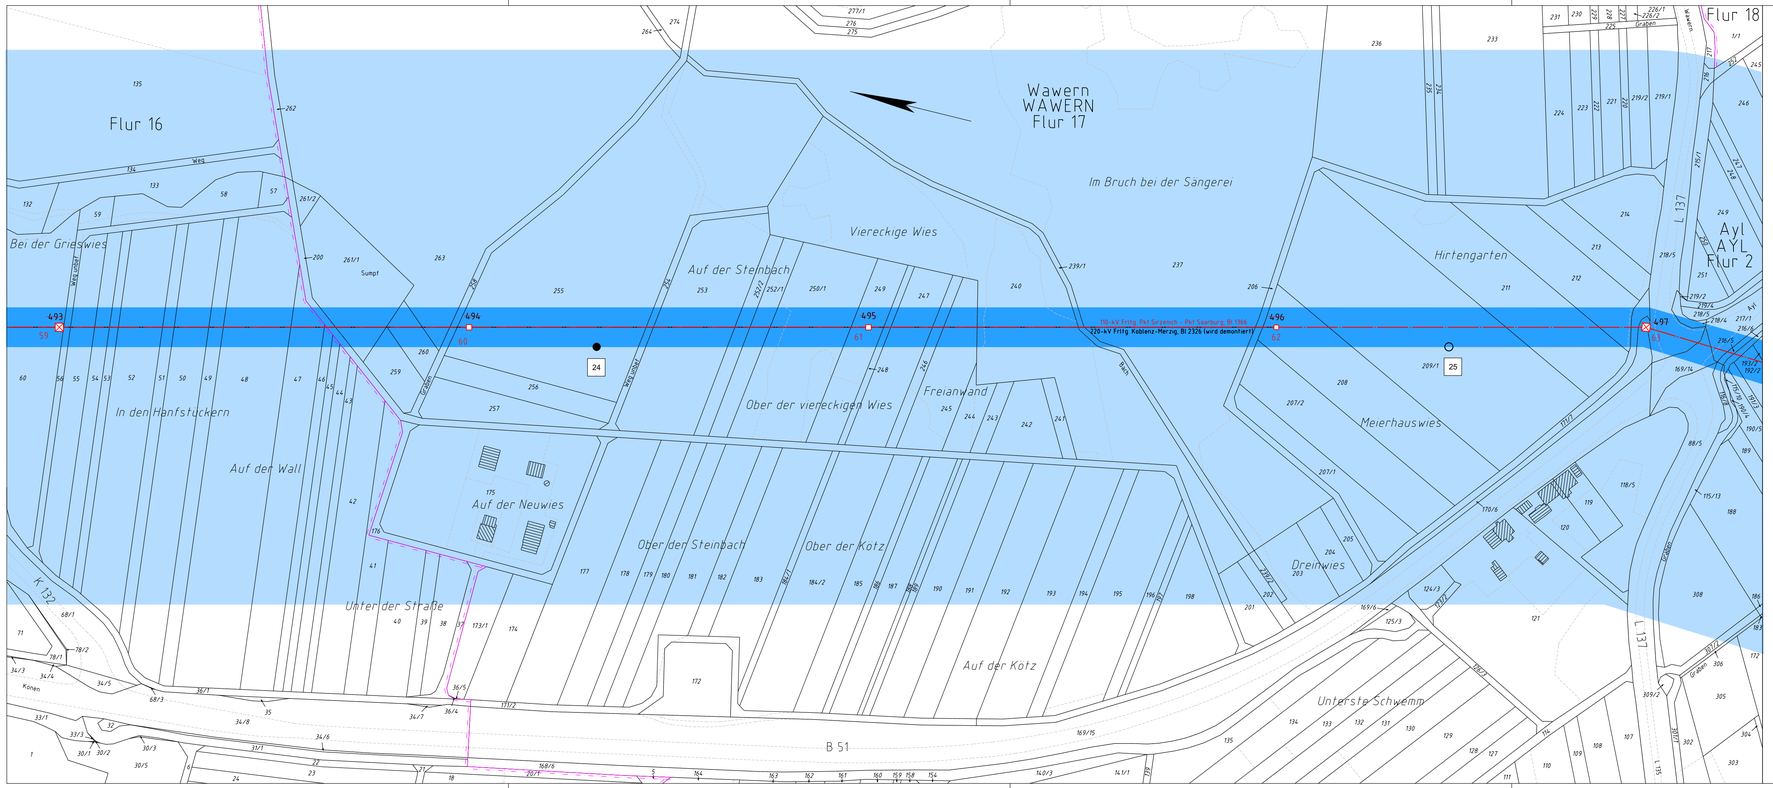

Legende

- Staatsgrenze
- Landesgrenze
- Reg.- Bez. Grenze
- Kreisgrenze
- Gemeindegrenze
- Gemarkungsgrenze
- Flurgrenze
- Hochspannungsfreileitung (Bestand)
- Hochspannungsfreileitung (Planung)
- Hochspannungsfreileitung (Bestand) wird demontiert
- Trag-/ Abspannmast (Bestand)
- Trag- / Abspannmast (geplant)
- Trag-/ Abspannmast (Bestand) wird demontiert
- Hochspannungskabel geplant
- Planung/ Flächenausweisung nachrichtlich übernommen
- lfd. Nummer der individuellen maßgeblichen Minimierungsorte
- lfd. Nummer der Bezugspunkte und Repräsentativer Bezugspunkte
- Bezugspunkt
- Repräsentativer Bezugspunkt
- Bewertungsbereich
- Einwirkungsbereich
- Individueller maßgeblicher Minimierungsort

Anlage 10.2.1-14

WESTNETZ Teil von **innogy**

Neubau einer 110-kV-Hochspannungsfreileitung zwischen Pkt. Sirzenich - Pkt. Ayl

110-kV-Hochspannungsfreileitung
Pkt. Sirzenich - Pkt. Saarburg, Bl.1366
Abschnitt: Pkt. Igel - Pkt. Ayl

EMF Lageplan 1:2000

von Mast Nr. 59 bis Mast Nr. 63

GEMARKUNG	:	**WAWERN**
Gemeinde	:	Wawern
Verbandsgemeinde	:	Konz
Kreis	:	Trier-Saarburg
Reg.-Bez.	:	
Land	:	Rheinland-Pfalz
Katasteramt	:	Trier
Grundbuchamt	:	Saarburg

Stand:	28.08.2018	15:50:37
Erstellt:	02.05.2013	12:00:00

imp GmbH
Standort Arnsberg
Im Neyl 18
D-59823 Arnsberg
Tel. (02937) 82 96-0
www.imp-gmbh.de

WESTNETZ Teil von **innogy**
DRW-S-L