


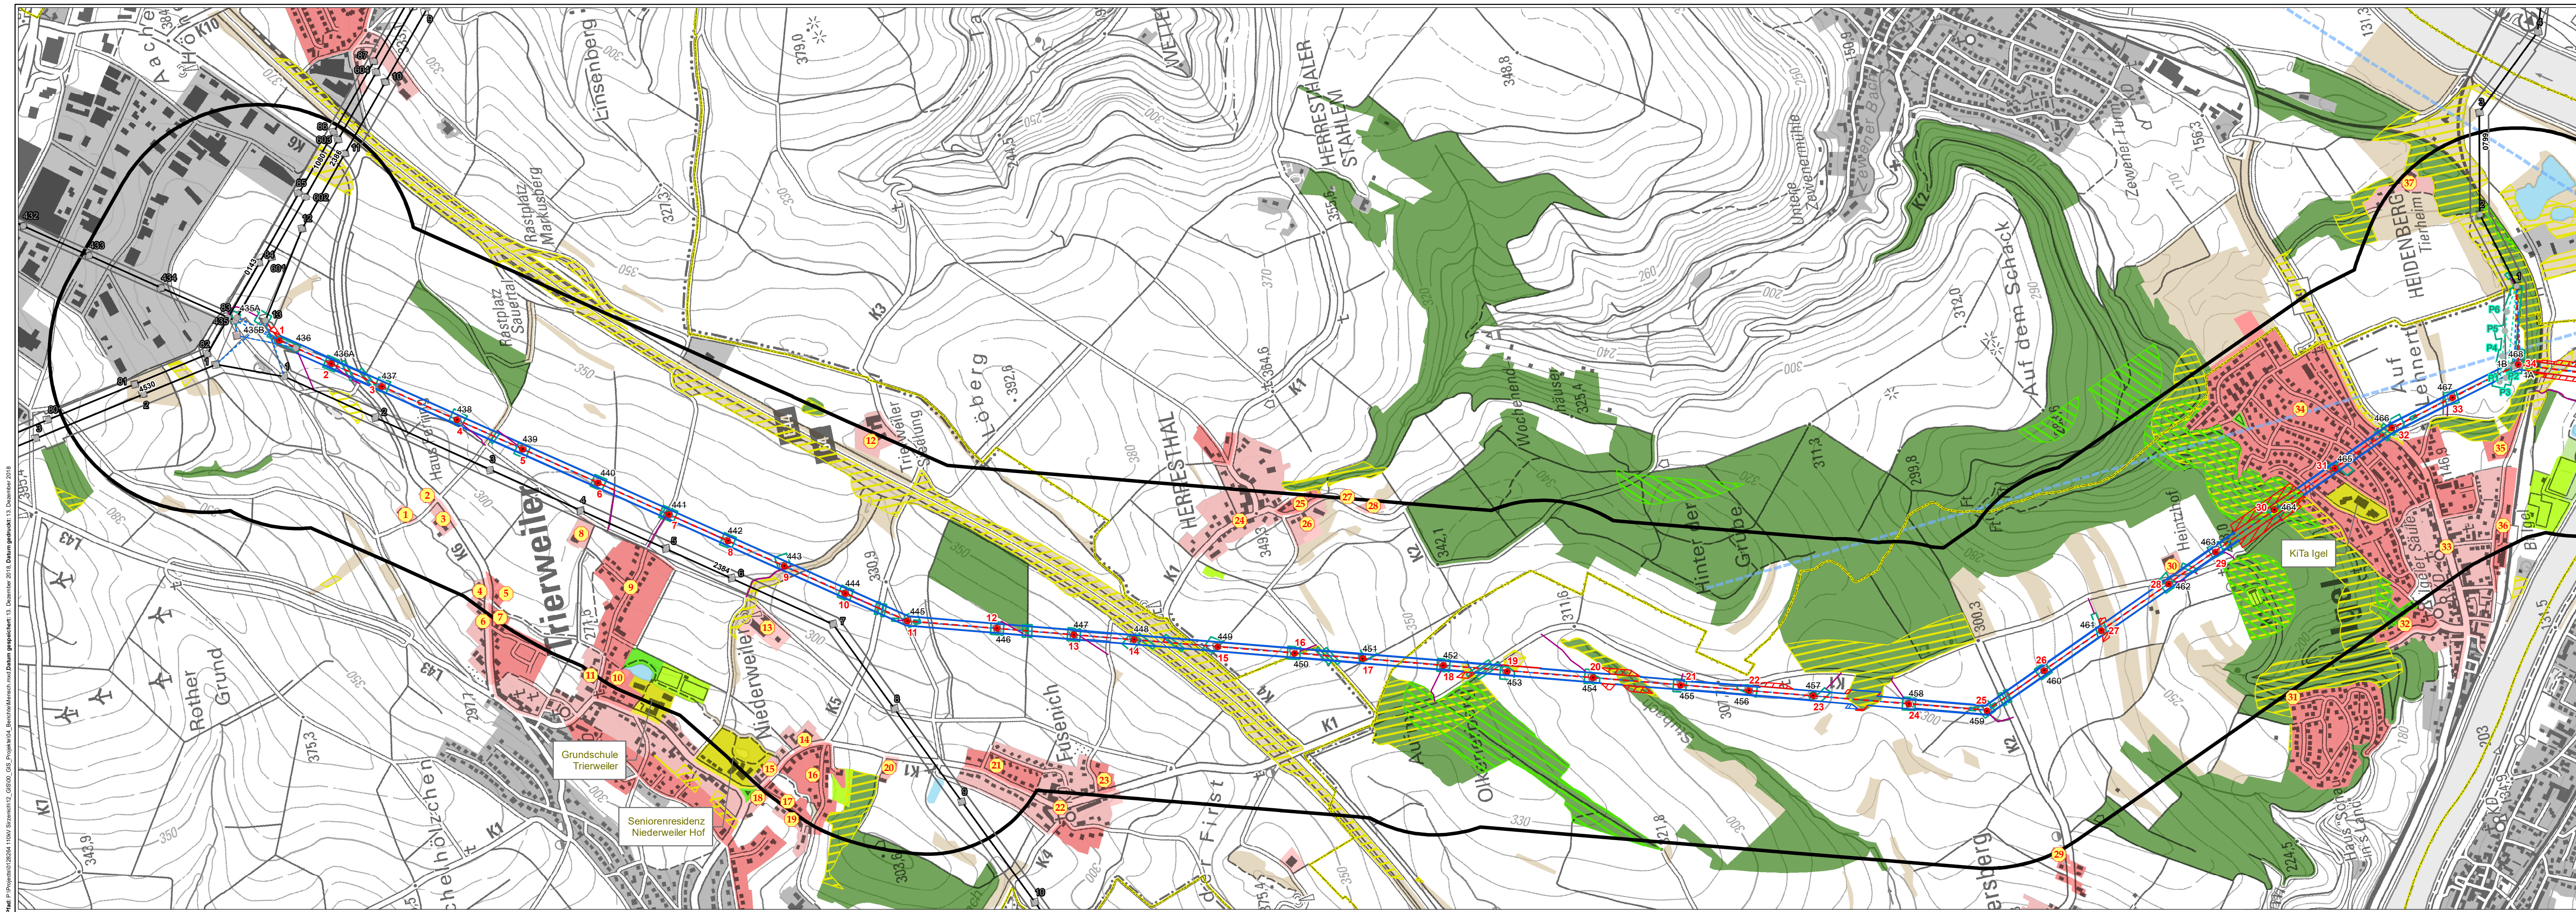

Vorhaben

- Mastneubau
- Mastrückbau
- Mastprovisorium
- Mast bestehen bleibend / Bestand
- Leitungsneubau
- Leitungsrückbau
- Leitungsprovisorium
- Leitung Bestand
- Zuwegung
- Schutzstreifen (neu auszuweisen)
- Schutzstreifen (frei werdend)
- Schutzstreifen (bestehen bleibend)
- Arbeitsfläche
- Untersuchungsraum (500 m)
- Gemeindegrenze

Sonstiges

- Untersuchungsraum (500 m)
- Gemeindegrenze

Belange der Raumordnung

- Regional bedeutsame Sichtachsen
- Lärmschutzwald
- Erholungswald
- Wohnbaufläche
- Fläche gemischter Nutzung
- Referenznummer der Wohnbebauung (s. Kap. 9.2 des UVP-Berichts)
- Sensible Einrichtungen
- Industrie- und Gewerbeflächen
- Stehendes Gewässer
- Gehölz
- Wald
- Sport-, Freizeit- & Erholungsflächen
- Sportanlage
- Campingplatz
- Grünanlage

Nutzungsstrukturen*

- Referenznummer der Wohnbebauung (s. Kap. 9.2 des UVP-Berichts)
- Sensible Einrichtungen
- Industrie- und Gewerbeflächen
- Stehendes Gewässer
- Gehölz
- Wald
- Sport-, Freizeit- & Erholungsflächen
- Sportanlage
- Campingplatz
- Grünanlage

*Nutzungsstrukturen abgeleitet aus ATKIS Daten und Flächennutzungsplänen.

0 0,125 0,25 0,5 km

© GeoBasis-DE / BKG 2018

N

Luxemburg (Grand-Duché)

Deutschland

Rheinland-Pfalz

Saarland

0 2,5 5 10 km

Westnetz GmbH
Leitungen / Genehmigungen
Postfach 18 21
44133 Dortmund

ERM GmbH
Siemensstraße 9
61263 Neu-Isenburg
Tel: +49 (0) 6102 206-0
Fax: +49 (0) 6102 206-302

Erstellt durch:

Erstattet durch:

Projekt:

Planfeststellungsverfahren

Thema:

Schutzgut Mensch, insbesondere die menschliche Gesundheit

Baugröße:	A4	Maßstab:	1:10.000
Standort:	EM	Stichtag:	Bericht
Geschaltet:	LE	Stand:	13.12.2018
Gedruckt:	JS	Kartennummer:	A1 - 1 von 2