


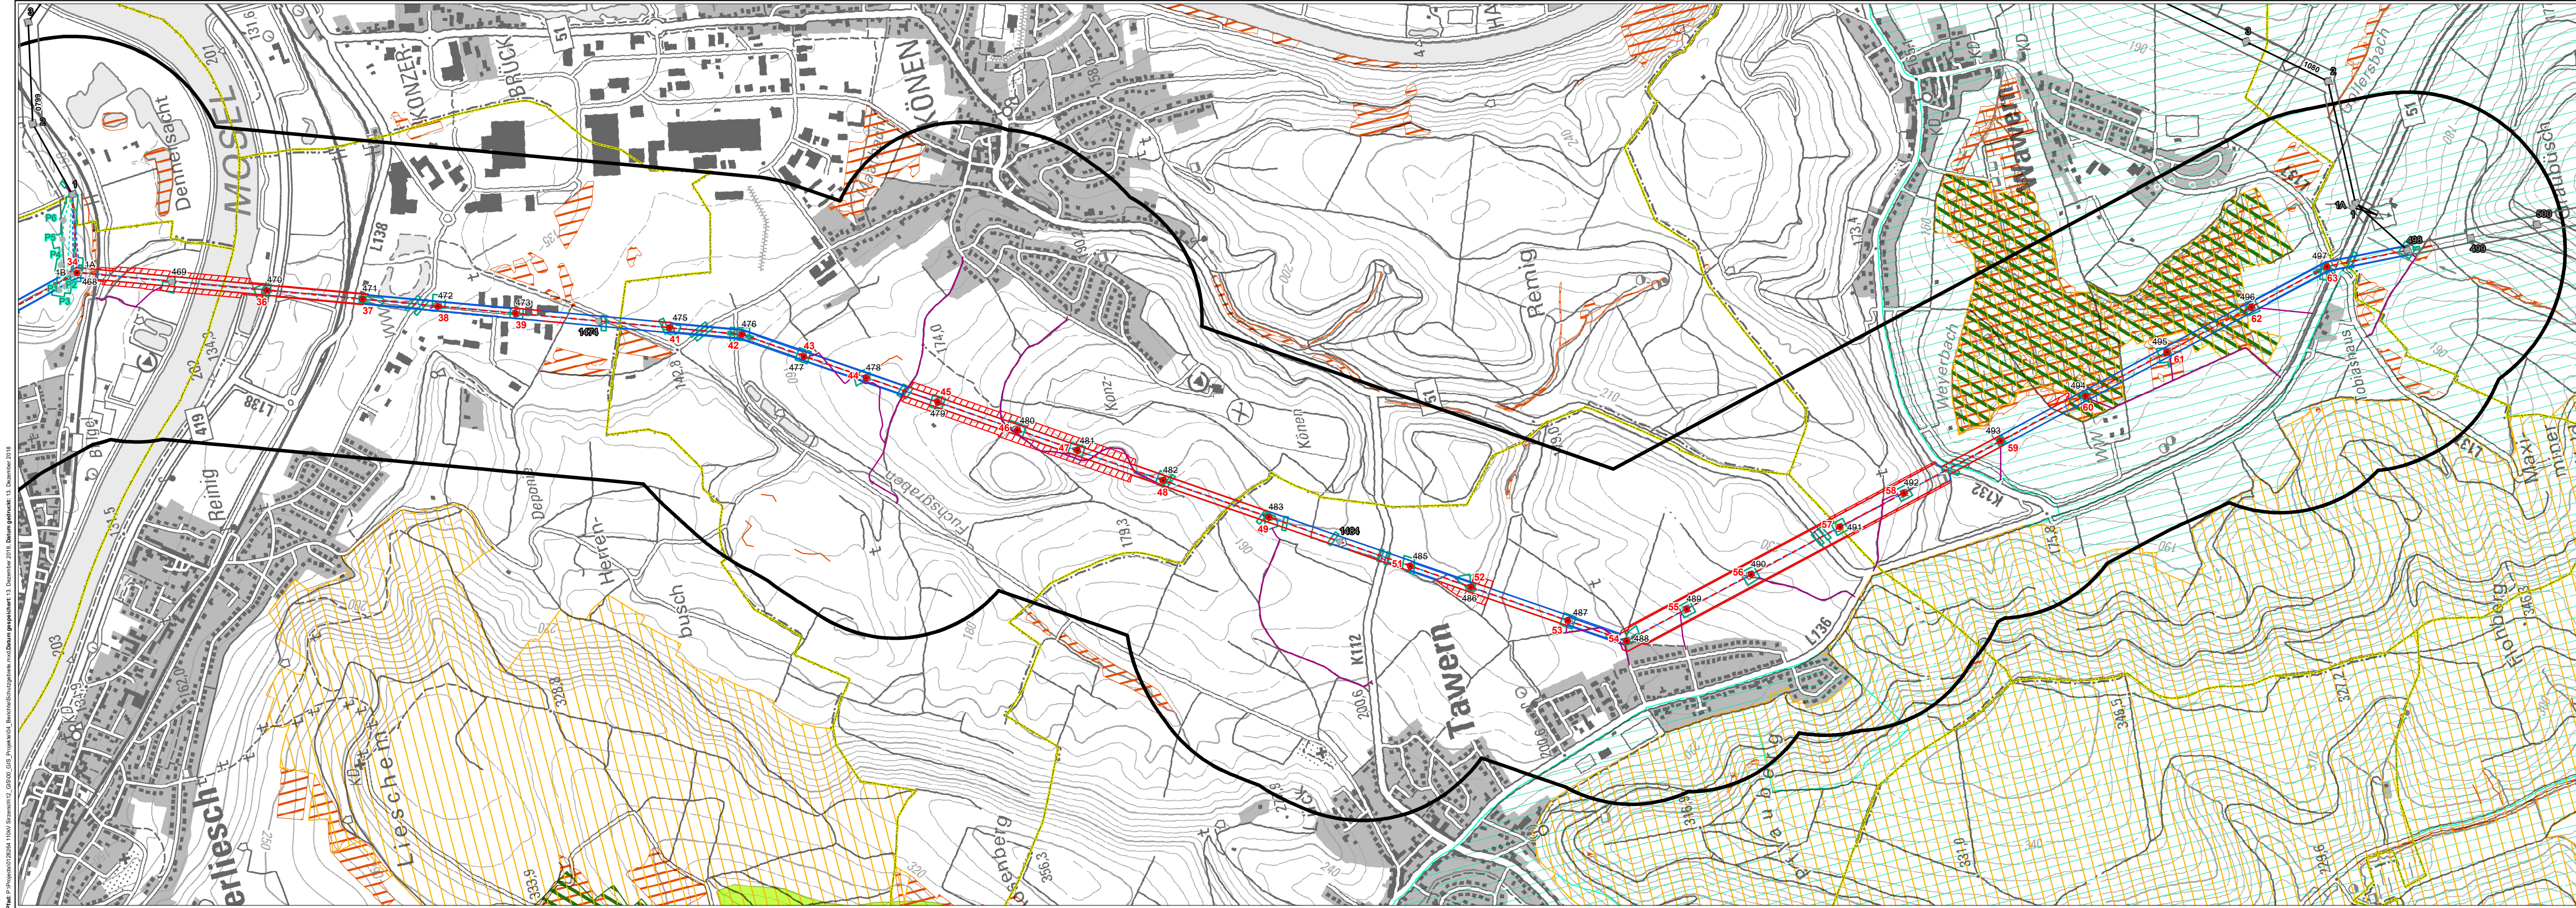

Vorhaben

- Mastneubau
- Mastrückbau
- Maströversorium
- Mast bestehen bleibend / Bestand
- Leitungsneubau
- Leitungsrückbau
- Leitungsprovisorium
- Leitung Bestand
- Zuwegung
- Schutzstreifen (neu auszuweisen)
- Schutzstreifen (frei werdend)
- Schutzstreifen (bestehen bleibend)
- Arbeitsfläche

Sonstiges

- Untersuchungsraum (500 m)
- Gemeindegrenze

Gesetzliche geschützte Biotope (flächig)

Gesetzliche geschützte Biotope (linear)

Naturschutzgebiet

Landschaftsschutzgebiet

Naturpark

Natura 2000

FFH-Gebiet

0 0,125 0,25 0,5 km

© GeoBasis-DE / BKG 2018

N

Luxemburg (Grand-Duché)

Rheinland-Pfalz

Deutschland

Saarland

0 2,5 5 10 km

Auftraggeber: Westnetz GmbH
Leitungen / Genehmigungen
Postfach 18 21
44133 Dortmund

Erstellt durch: ERM GmbH
Siemensstraße 9
62623 Neu-Isenburg
Tel: +49 (0) 6102 206-0
Fax: +49 (0) 6102 206-302

ERM

Ersatzneubau der

Bl. 1366 Pkt. Sirzenich – Pkt. Ayl

als Ersatz der Bl. 2326 Koblenz – Merzig
auf dem Teilabschnitt Sirzenich Ayl

Phase: Planfeststellungsverfahren

Thema: Schutzgebiete und Schutzausweisungen

Blattgröße:	A4	Maßstab:	1:10.000
Standort:	MZ	Stichtag:	Bericht
Geschichte:	LE	Stand:	13.12.2018
Gedruckt:	JS	Kartennummer:	A2 - 2 von 2