


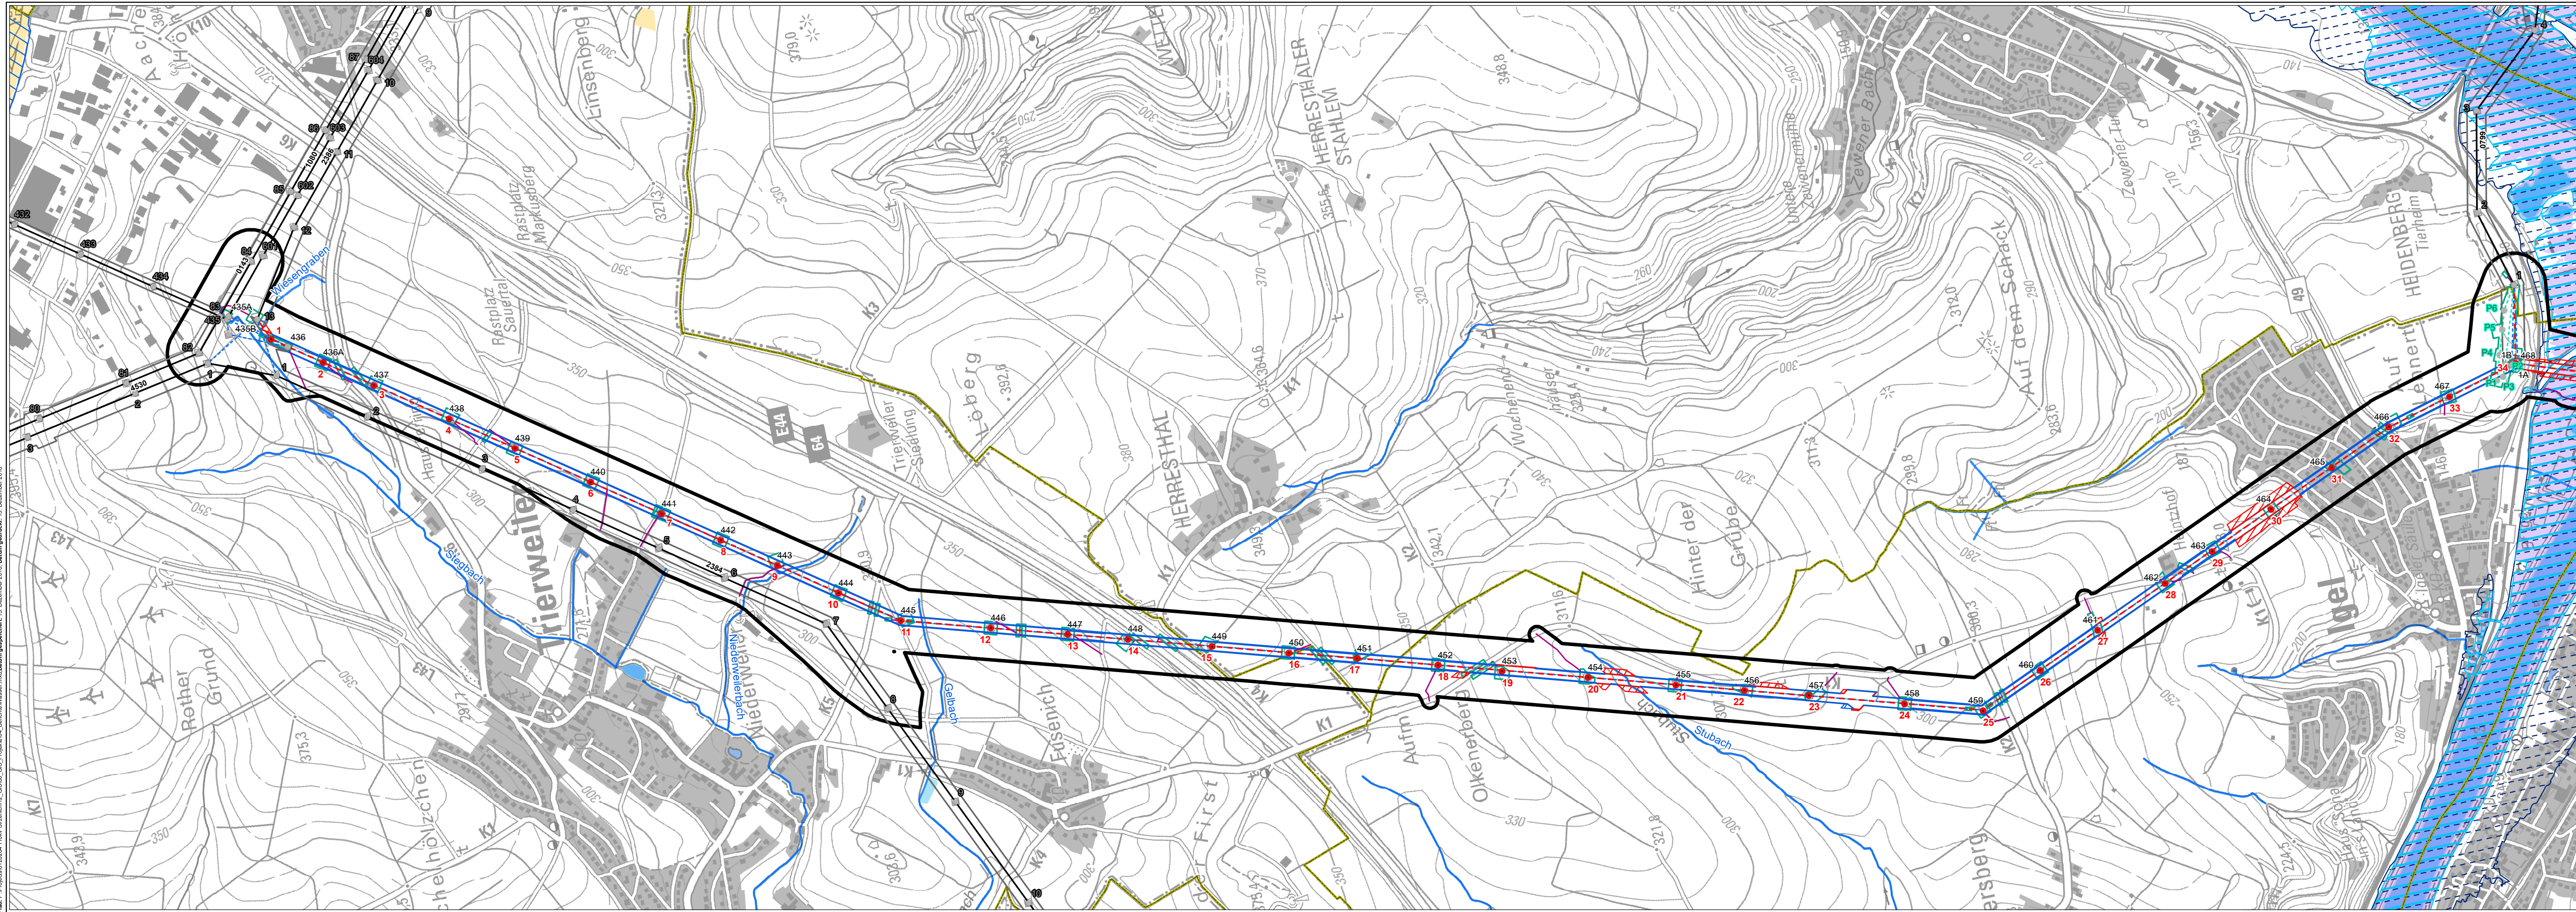

Vorhaben

- Mastneubau
- Mastrückbau
- Mastprovisorium
- Mast bestehen bleibend / Bestand
- Leitungsneubau
- Leitungsrückbau
- Leitungsprovisorium
- Leitung Bestand
- Zuwegung
- Schutzstreifen (neu auszuweisen)
- Schutzstreifen (frei werdend)
- Schutzstreifen (bestehen bleibend)
- Arbeitsfläche

Sonstiges

- Untersuchungsraum (100 m)
- Gemeindegrenze

Fließgewässer

- Fließendes Gewässer
- Stehendes Gewässer

Vorranggebiete Wasserwirtschaft gem. RROP

- Vorranggebiet mit Schwerpunkt Hochwasserschutz
- Vorranggebiet mit Schwerpunkt Grundwasserschutz

Überschungsgebiete

- Überschungsgebiet (gesetzlich)
- Überschungsgebiet (nachrichtlich)

Wasserschutzgebietszonen (RV0)

- Zone III

0 0,125 0,25 0,5 km

© GeoBasis-DE / BKG 2018

N

Luxemburg (Grand-Duché)

Deutschland

Rheinland-Pfalz

Saarland

0 2,5 5 10 km

Westnetz GmbH
Leitungen / Genehmigungen
Postfach 18 21
44133 Dortmund

ERM GmbH
Siemensstraße 9
62623 Neu-Siering
Tel: +49 (0) 6102 206-0
Fax: +49 (0) 6102 206-302

Erstellt durch:

Bl. 1366 Pkt. Sirzenich – Pkt. Ayl
als Ersatz der Bl. 2326 Koblenz – Merzig
auf dem Teilschnitt Sirzenich Ayl

Planfeststellungsverfahren

Schutzgut Wasser

Bauhöhe:	A4	Maßstab:	1:10.000
Standort:	EM	Stichtag:	Bericht
Geschwindigkeit:	LE	Stand:	13.12.2018
Gepflegt:	JS	Kartennummer:	A5 - 1 von 2