


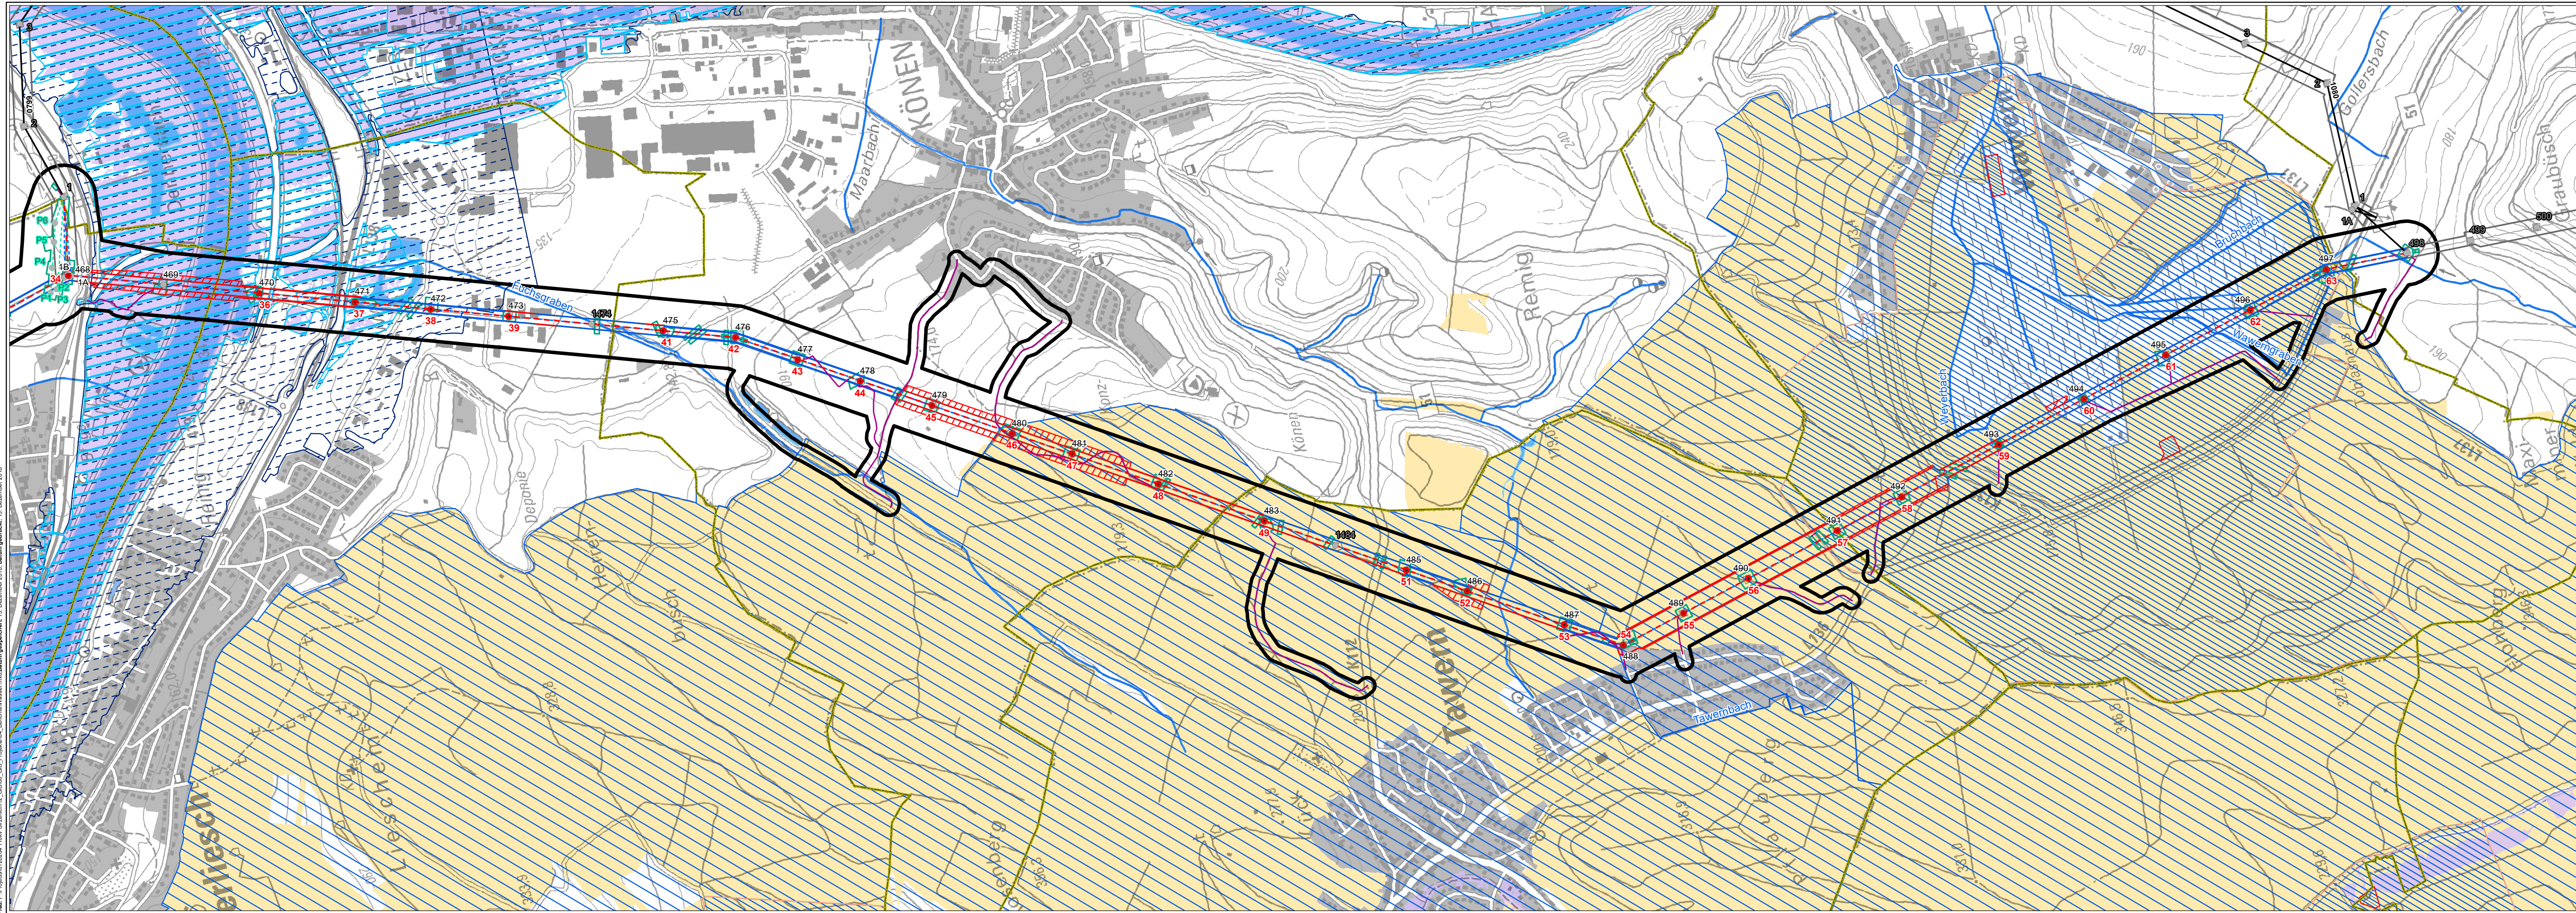

Vorhaben

- Mastneubau
- Mastrückbau
- Mastprovisorium
- Mast bestehen bleibend / Bestand
- Leitungsneubau
- Leitungsrückbau
- Leitungsprovisorium
- Leitung Bestand
- Zuwegung
- Schutzstreifen (neu auszuweisen)
- Schutzstreifen (frei werdend)
- Schutzstreifen (bestehen bleibend)
- Arbeitsfläche
- Sonstiges

Vorranggebiete Wasserwirtschaft gem. RROP

- Vorranggebiet mit Schwerpunkt Hochwasserschutz
- Vorranggebiet mit Schwerpunkt Grundwasserschutz

Überschungsgebiete

- Überschungsgebiet (gesetzlich)
- Überschungsgebiet (nachrichtlich)

Wasserschutzgebietszonen (abgegrenzt)

- Zone I
- Zone II
- Zone III

Fließgewässer

- Fließgewässer
- Stehendes Gewässer

Überschungsgebiete

- Überschungsgebiet (gesetzlich)
- Überschungsgebiet (nachrichtlich)

Wasserschutzgebietszonen (abgegrenzt)

- Zone I
- Zone II
- Zone III

Sonstiges

- Untersuchungsraum (100 m)
- Gemeindegrenze

0 0,125 0,25 0,5 km

© GeoBasis-DE / BKG 2018

N

Luxemburg (Grand-Duché)

Rheinland-Pfalz

Deutschland

Saarland

0 2,5 5 10 km

Auftraggeber: Westnetz GmbH
Leitungen / Genehmigungen
Postfach 18 21
44133 Dortmund

Erstellt durch: ERM GmbH
Siemensstraße 9
62263 Neu-Isenburg
Tel: +49 (0) 6102 206-0
Fax: +49 (0) 6102 206-302

ERM

Ersatzneubau der

Bl. 1366 Pkt. Sirzenich – Pkt. Ayl

als Ersatz der Bl. 2326 Koblenz – Merzig
auf dem Teilabschnitt Sirzenich Ayl

Phase: Planfeststellungsverfahren

Thema: Schutzgut Wasser

Blattgröße:	A4	Maßstab:	1:10.000
Standort:	EM	Status:	Bericht
Geschrieben:	LE	Datum:	13.12.2018
Geprüft:	JS	Kartennummer:	A5 - 2 von 2