


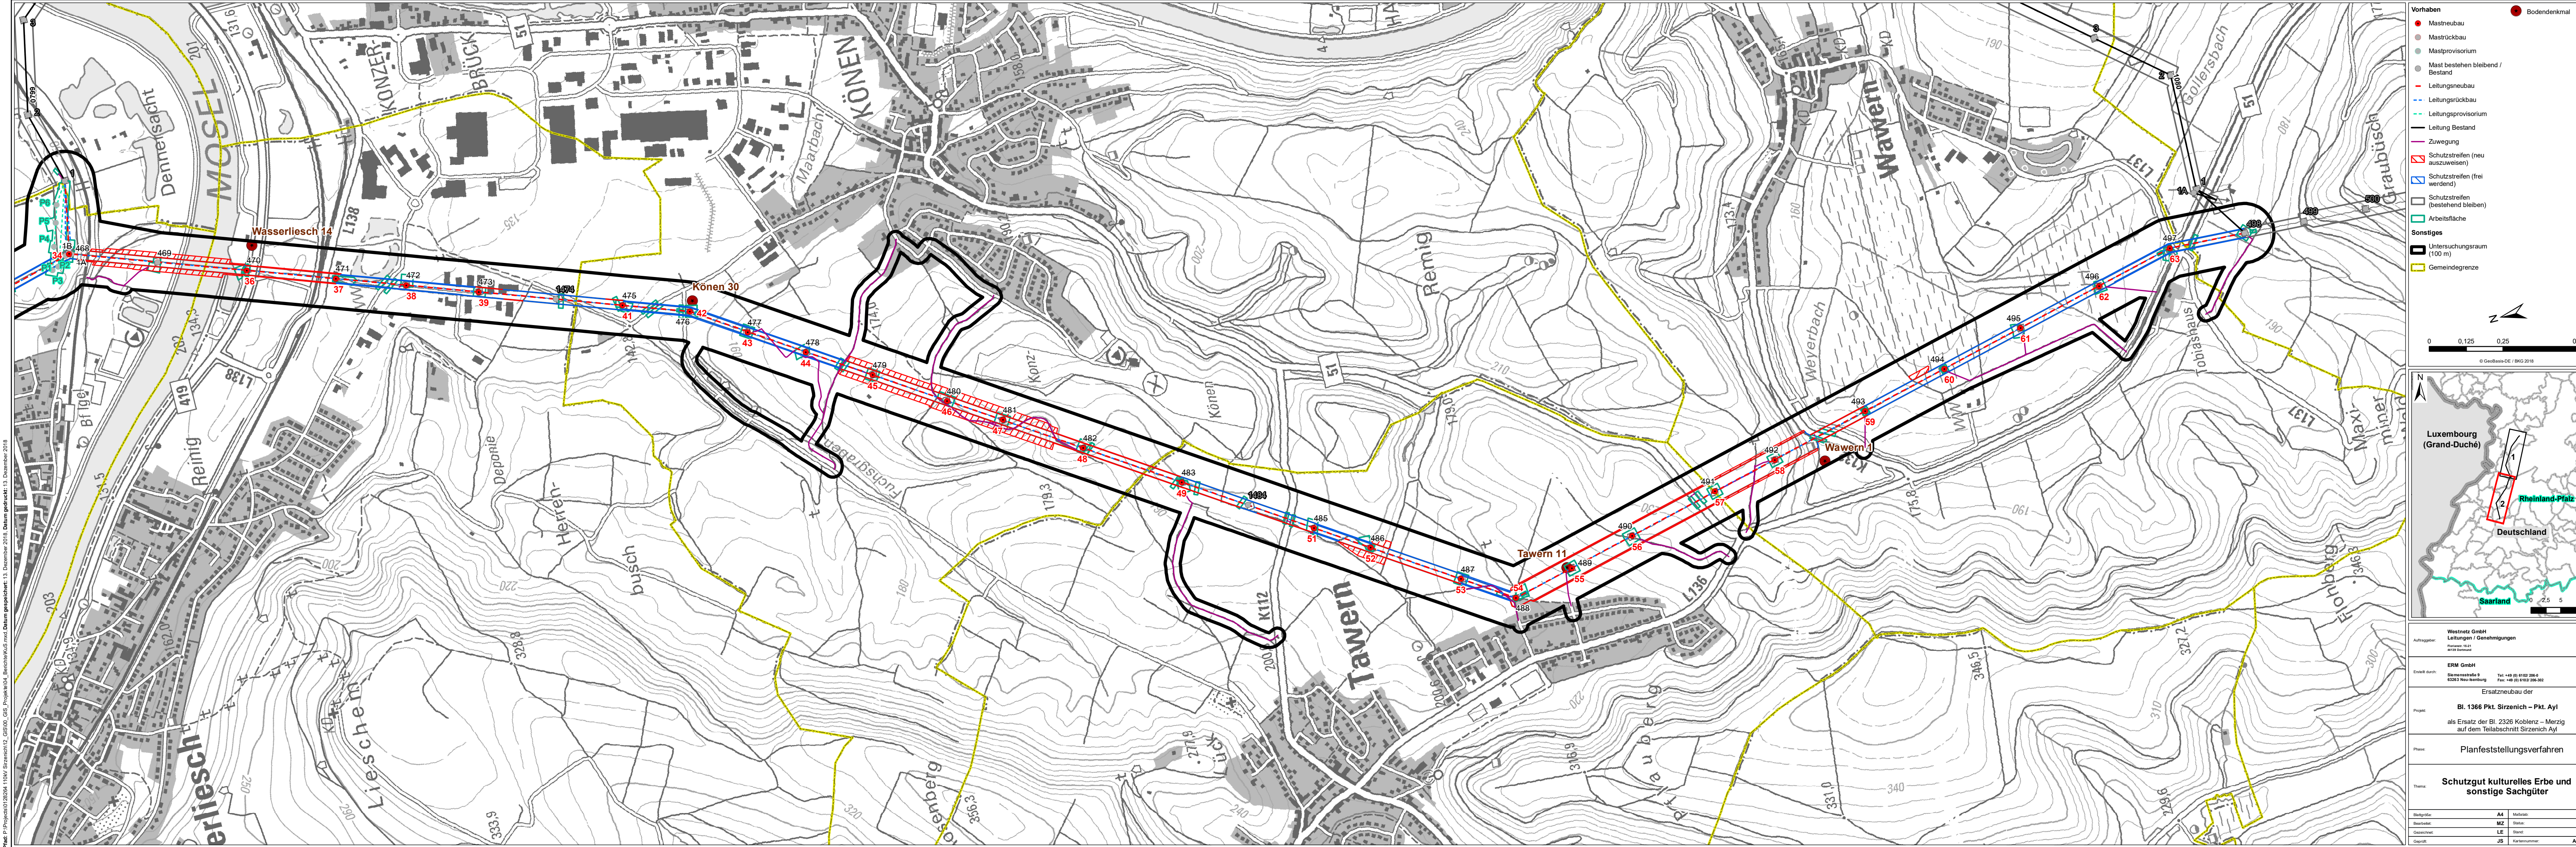

Vorhaben


- Mastneubau
- Mastrückbau
- Mastprovisorium
- Mast bestehen bleibend / Bestand
- Leitungsneubau
- Leitungsrückbau
- Leitungsprovisorium
- Leitung Bestand
- Zuwegung
- Schutzstreifen (neu auszuweisen)
- Schutzstreifen (frei werdend)
- Schutzstreifen (bestehend bleiben)
- Arbeitsfläche

Sonstiges

- Untersuchungsraum (100 m)
- Gemeindegrenze

0 0,125 0,25 0,5 km

© GeoBasis-DE / BKG 2018

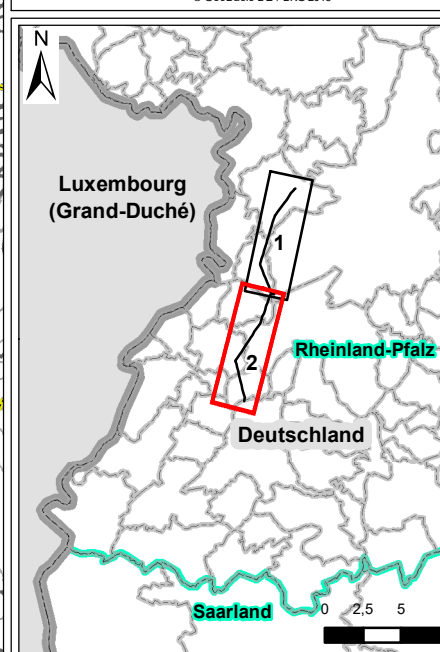

Westnetz GmbH
Leitungen / Genehmigungen
Hauptstr. 19-21
44133 Dortmund

ERM GmbH
Siemensstraße 9
62623 Neu-Isenburg
Tel: +49 (0) 6102 206-0
Fax: +49 (0) 6102 206-302

Ersatzneubau der
Bl. 1366 Pkt. Sirzenich – Pkt. Ayl
als Ersatz der Bl. 2326 Koblenz – Merzig
auf dem Teilabschnitt Sirzenich Ayl

Planfeststellungsverfahren

Schutzgut kulturelles Erbe und sonstige Sachgüter

Blattgröße:	A4	Maßstab:	1:10.000
Standort:	MZ	Stichtag:	Bericht
Geschichte:	LE	Stand:	13.12.2018
Grafik:	JS	Kartennummer:	A6 - 2 von 2