


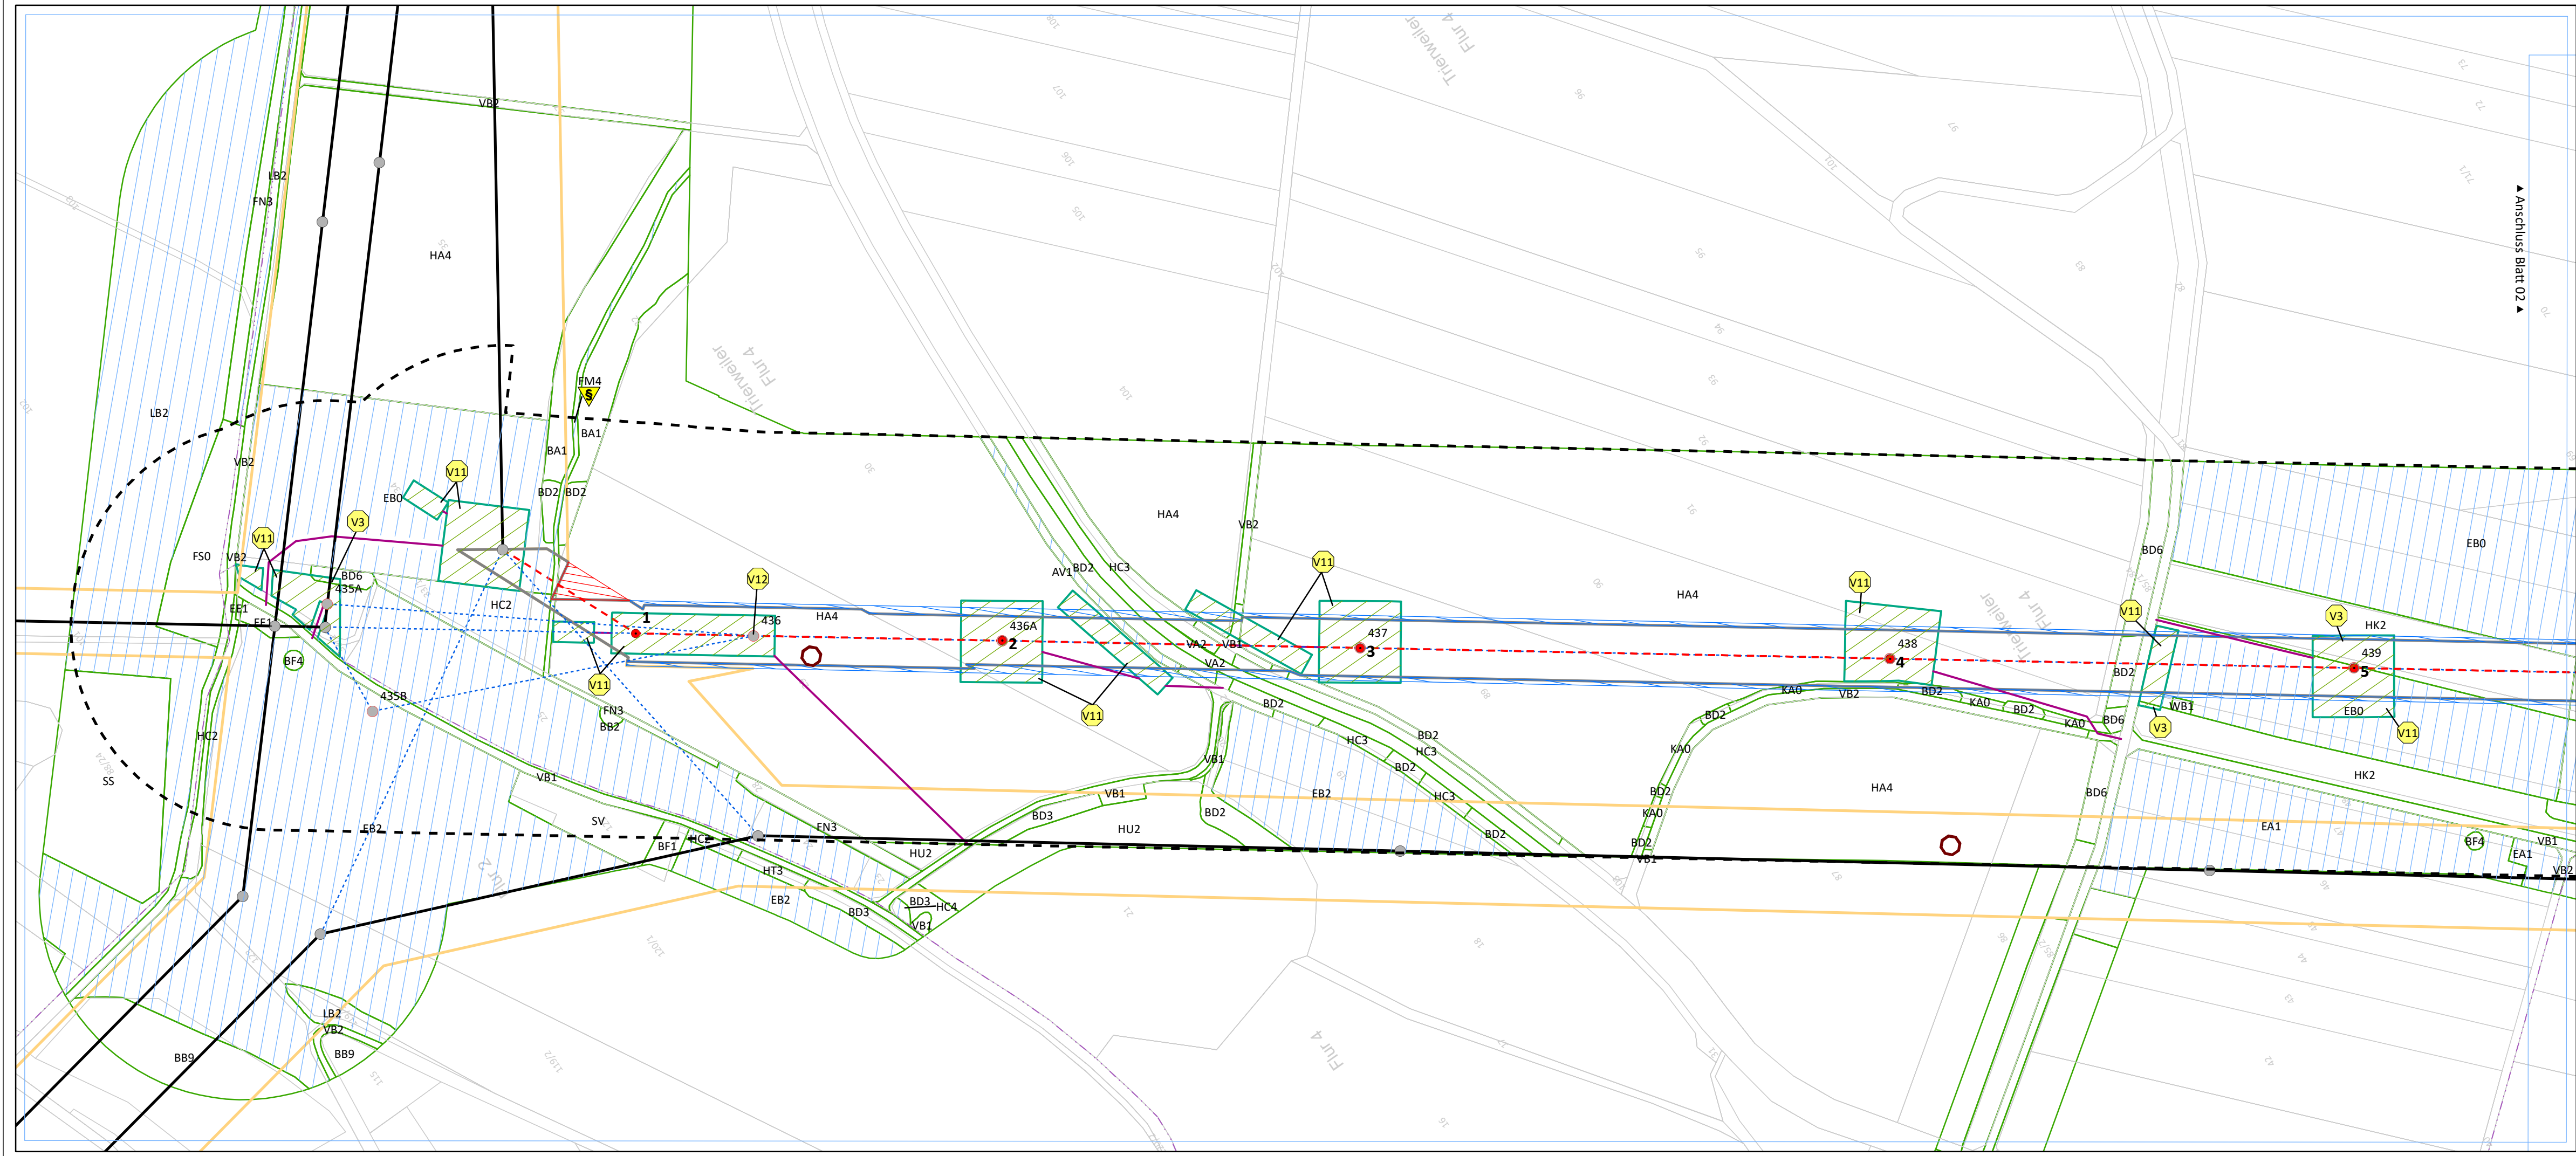

Legende siehe Blatt 16


Hintergrund: ALK, OSM

Übersichtskarte

1:175.000

0100200Meter

Auftraggeber:	Westnetz GmbH Leitungen / Genehmigungen Florianstr. 15-21 44139 Dortmund	WESTNETZ Teil von innogy
Koordination:	ERM GmbH Siemensstraße 9 63263 Neu-Isenburg	Tel: +49 (0) 6102/ 206-0 Fax: +49 (0) 6102/ 206-302
Erstellt durch:	Naturplanung Biedrichstraße 8c 61200 Wölfersheim	Tel: +49 (0) 6036/ 9 89 36 -10 Fax: +49 (0) 6036/ 9 89 36 -11
Projekt:	Neubau einer 110-kV-Hochspannungsfreileitung zwischen dem Pkt. Sirzenich und dem Pkt. Ayl 110-kV-Hochspannungsfreileitung Pkt. Sirzenich – Pkt. Saarburg (Bl. 1366)	
Phase:	Planfeststellungsverfahren	
Thema:	Landschaftspflegerischer Begleitplan Karte 3: Maßnahmenplan	
Blattgröße:	297 mm x 841 mm	Maßstab: 1:2.000
Bearbeitet:	CH/SKS	Status: Bericht
Gezeichnet:	TZ	Stand: 13.12.2018
Geprüft:	BF	Kartenummer: 01 von 16

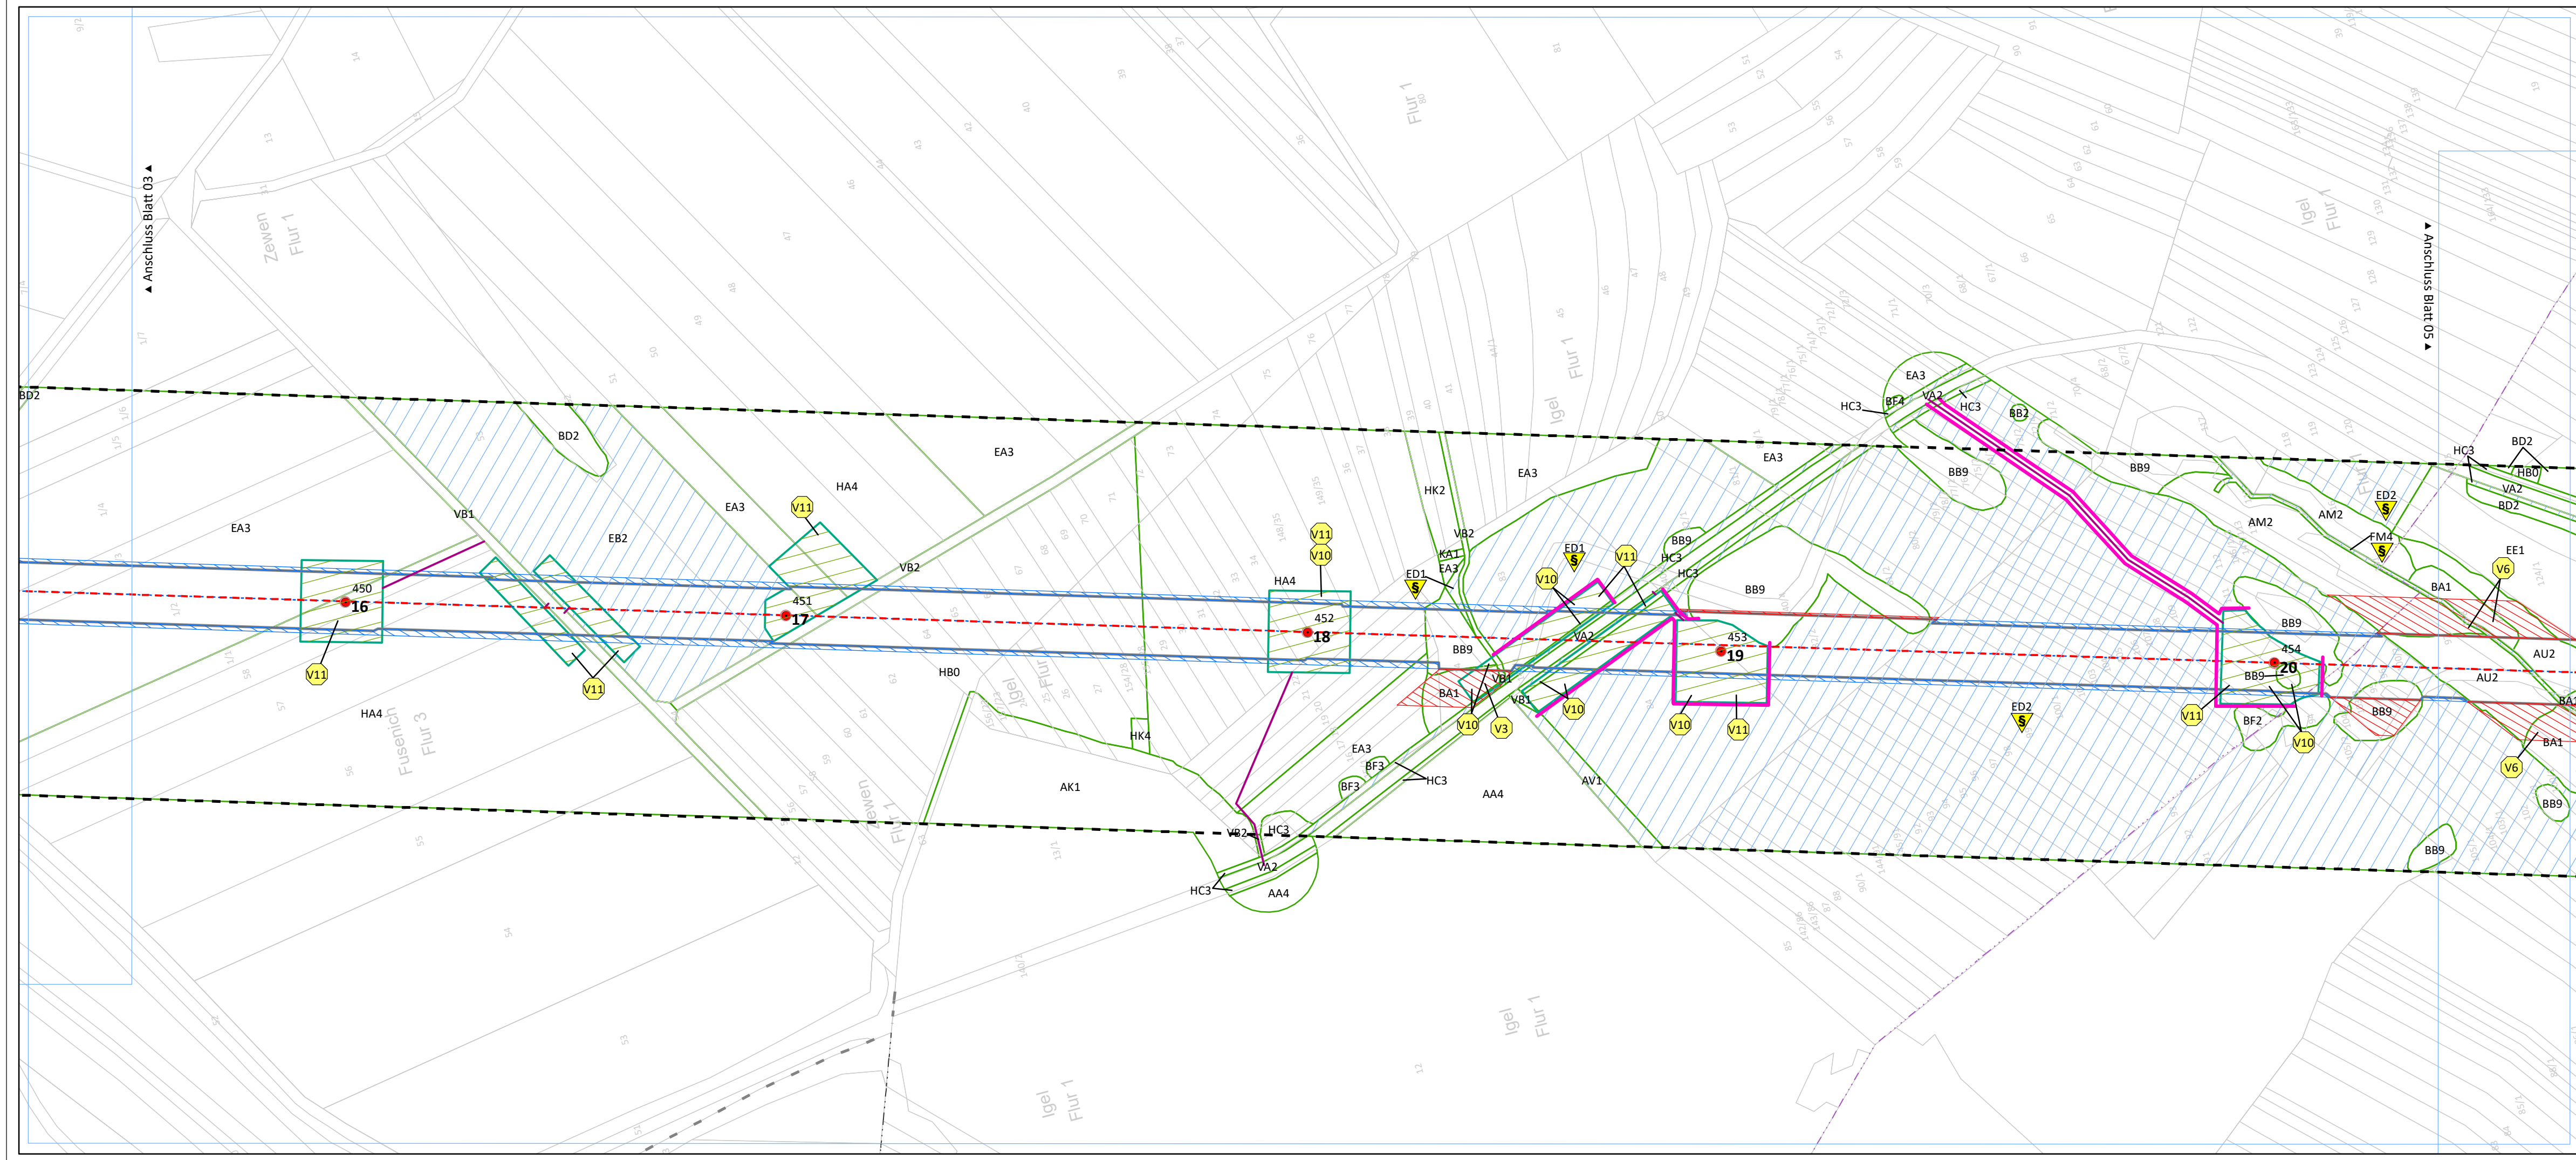


Legende siehe Blatt 16

Hintergrund: ALK, OSM

Übersichtskarte

0 100 200 Meter

Auftraggeber:	Westnetz GmbH Leitungen / Genehmigungen Florianstr. 15-21 44139 Dortmund	WESTNETZ Teil von innogy
Koordination:	ERM GmbH Siemensstraße 9 63263 Neu-Isenburg	Tel: +49 (0) 6102/ 206-0 Fax: +49 (0) 6102/ 206-302
Erstellt durch:	Naturplanung Biedrichstraße 8c 61200 Wölfersheim	Tel: +49 (0) 6036/ 9 89 36 -10 Fax: +49 (0) 6036/ 9 89 36 -11
Projekt:	Neubau einer 110-kV-Hochspannungsfreileitung zwischen dem Pkt. Sirzenich und dem Pkt. Ayl 110-kV-Hochspannungsfreileitung Pkt. Sirzenich – Pkt. Saarburg (Bl. 1366)	
Phase:	Planfeststellungsverfahren	
Thema:	Landschaftspflegerischer Begleitplan Karte 3: Maßnahmenplan	
Blattgröße:	297 mm x 841 mm	Maßstab: 1:2.000
Bearbeitet:	CH/SKS	Status: Bericht
Gezeichnet:	TZ	Stand: 13.12.2018
Geprüft:	BF	Kartenummer: 04 von 16

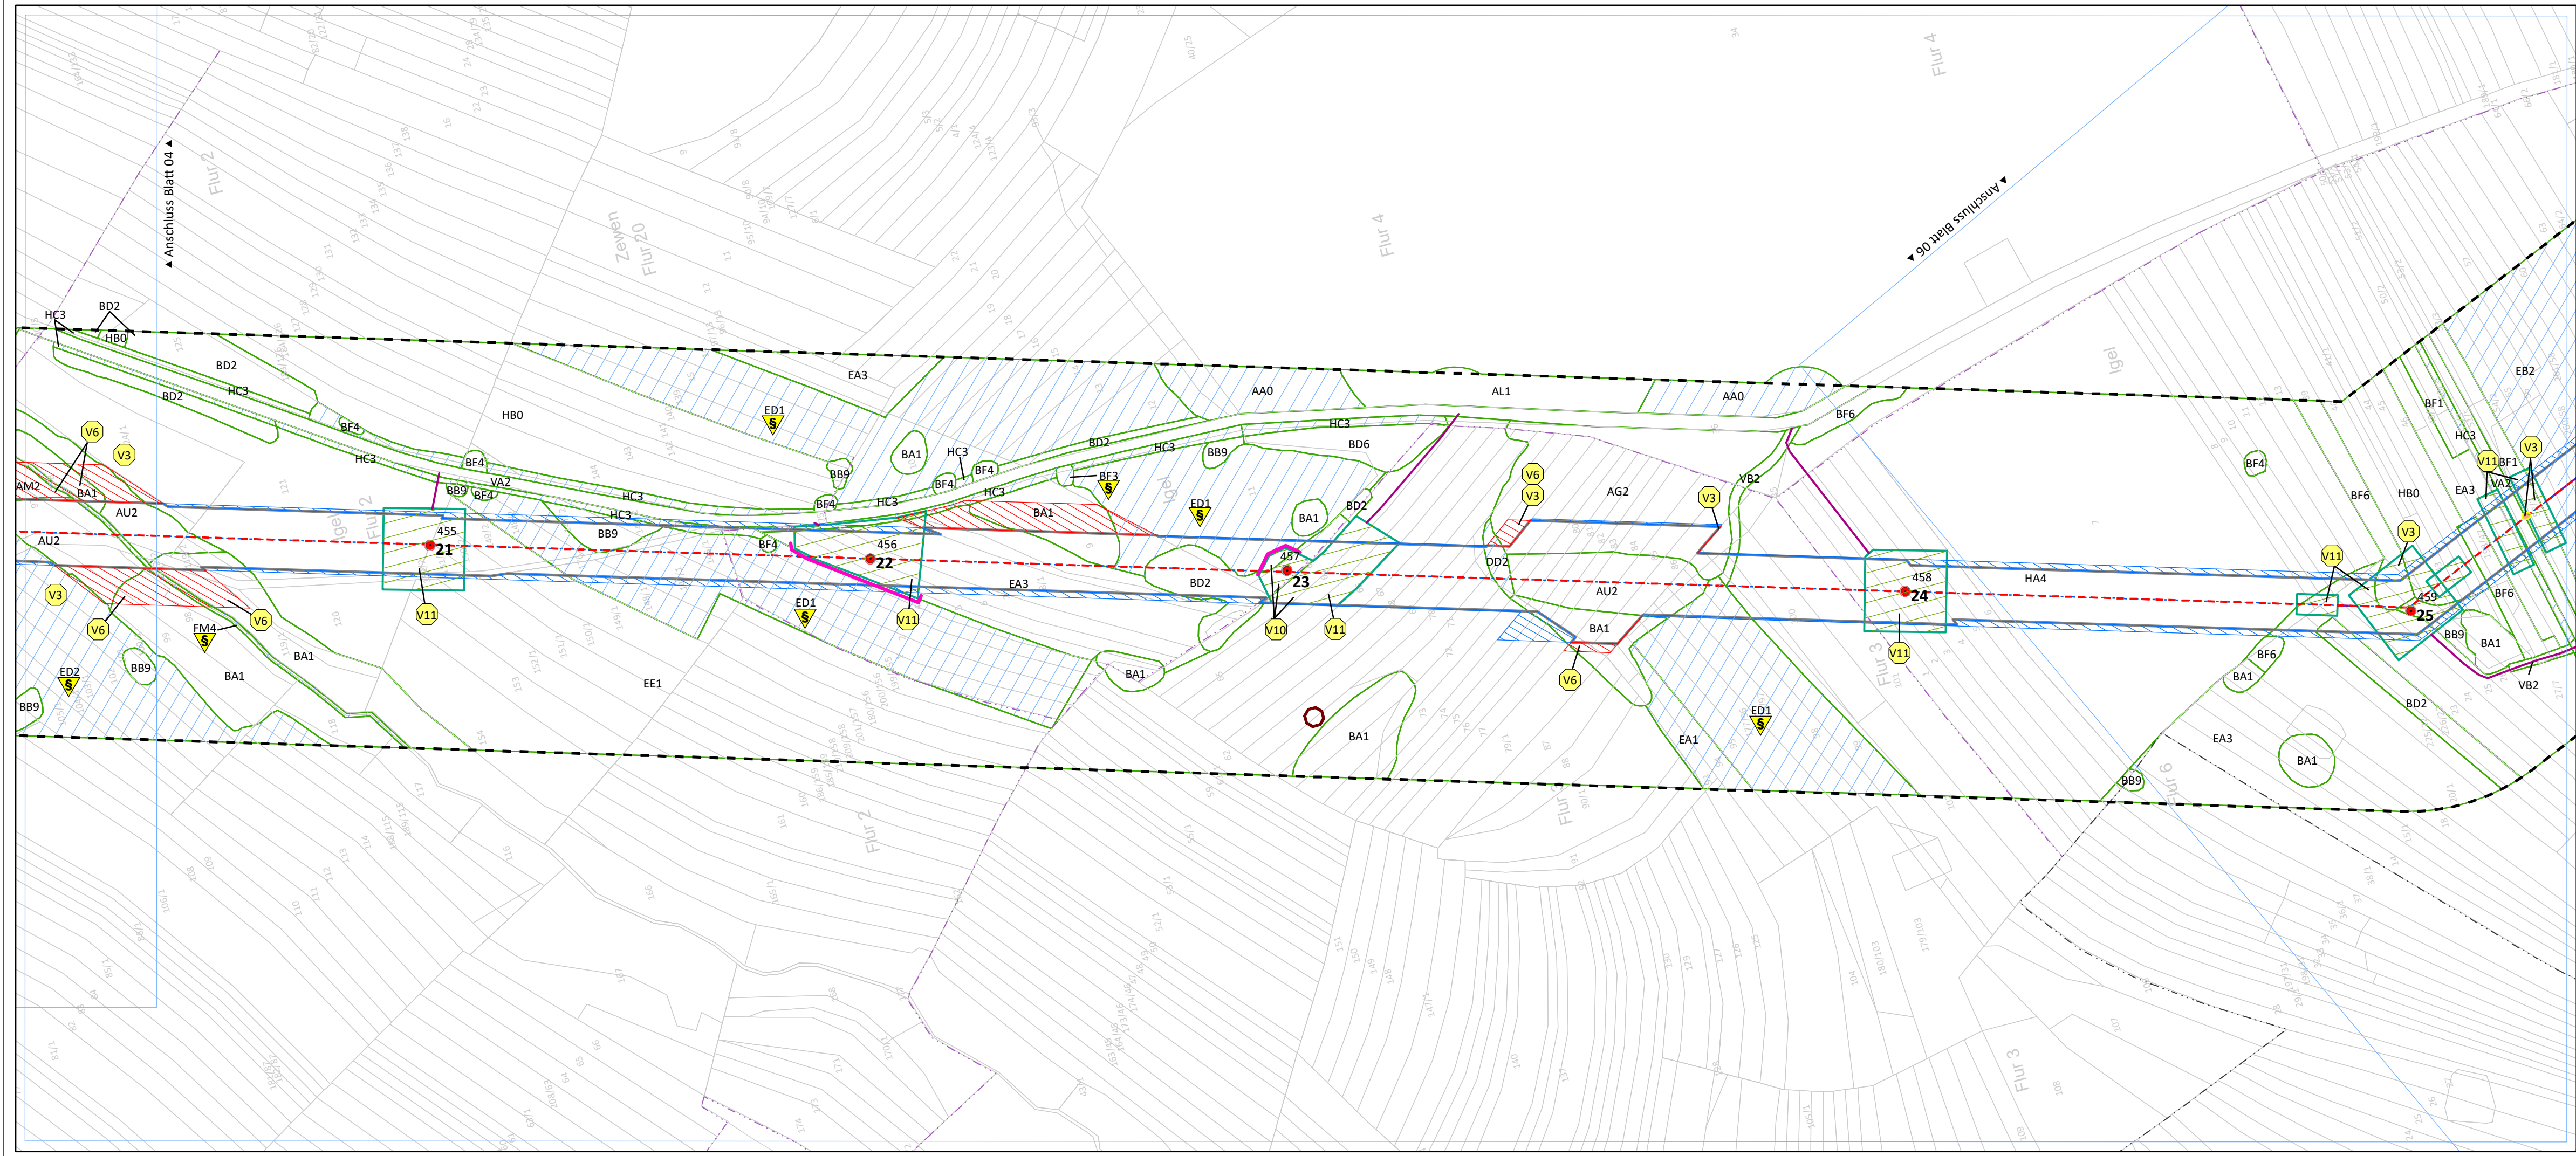

Legende siehe Blatt 16

Hintergrund: ALK, OSM

Übersichtskarte

1:175.000

0100200Meter

Auftraggeber:	Westnetz GmbH Leitungen / Genehmigungen Florianstr. 15-21 44139 Dortmund	WESTNETZ Teil von innogy
Koordination:	ERM GmbH Siemensstraße 9 63263 Neu-Isenburg	Tel: +49 (0) 6102/ 206-0 Fax: +49 (0) 6102/ 206-302
Erstellt durch:	Naturplanung Biedrichstraße 8c 61200 Wölfersheim	Tel: +49 (0) 6036/ 9 89 36 -10 Fax: +49 (0) 6036/ 9 89 36 -11
Projekt:	Neubau einer 110-kV-Hochspannungsfreileitung zwischen dem Pkt. Sirzenich und dem Pkt. Ayl 110-kV-Hochspannungsfreileitung Pkt. Sirzenich – Pkt. Saarburg (Bl. 1366)	
Phase:	Planfeststellungsverfahren	
Thema:	Landschaftspflegerischer Begleitplan Karte 3: Maßnahmenplan	
Blattgröße:	297 mm x 841 mm	Maßstab: 1:2.000
Bearbeitet:	CH/SKS	Status: Bericht
Gezeichnet:	TZ	Stand: 13.12.2018
Geprüft:	BF	Kartennummer: 05 von 16



Legende siehe Blatt 16

Hintergrund: ALK, OSM

Übersichtskarte

1:175.000

© OpenStreetMap (and) contributors, CC-BY-SA

0 100 200 Meter

WESTNETZ

Teil von innogy

ERM

Naturplanung


Neubau einer 110-kV-Hochspannungsfreileitung zwischen dem Pkt. Sirzenich und dem Pkt. Ayl

110-kV-Hochspannungsfreileitung
Pkt. Sirzenich – Pkt. Saarburg (Bl. 1366)

Planfeststellungsverfahren

Landschaftspflegerischer Begleitplan
Karte 3: Maßnahmenplan

Blattgröße:	297 mm x 841 mm	Maßstab:	1:2.000
Bearbeitet:	CH/SKS	Status:	Bericht
Gezeichnet:	TZ	Stand:	13.12.2018
Geprüft:	BF	Kartenummer:	06 von 16

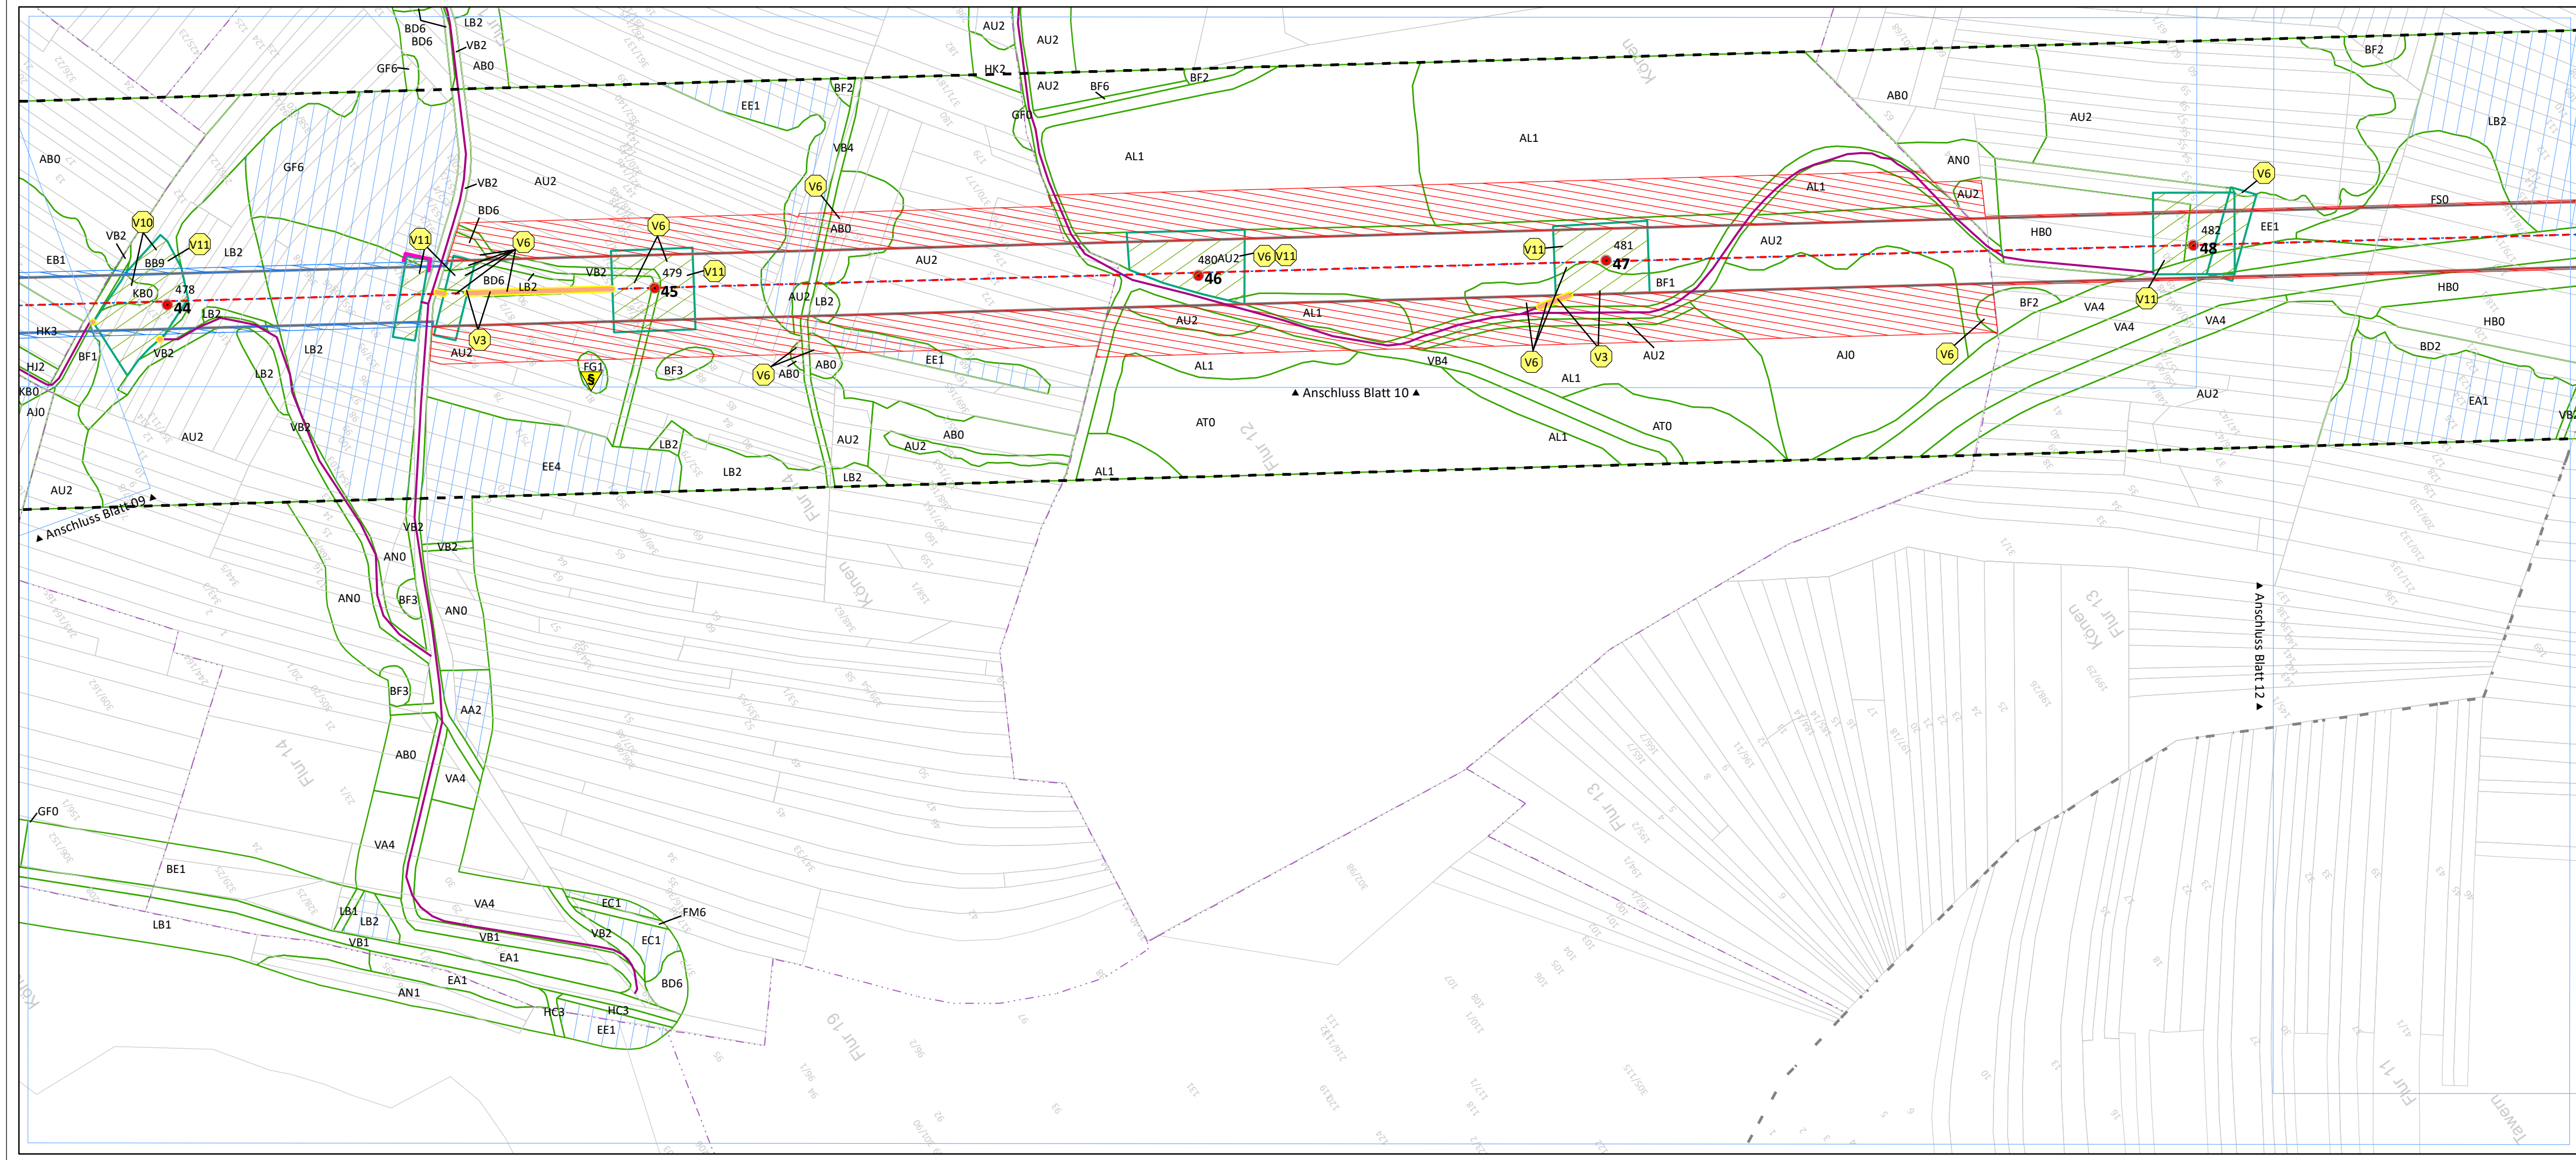

Legende siehe Blatt 16

Hintergrund: ALK, OSM

Übersichtskarte

1:175.000

© OpenStreetMap (and) contributors, CC-BY-SA

0 100 200 Meter

WESTNETZ

Teil von innogy

ERM

Naturplanung

Biedrichstraße 8c
61200 Wölfersheim

Tel: +49 (0) 6036/ 9 89 36 -10
Fax: +49 (0) 6036/ 9 89 36 -11


Neubau einer 110-kV-Hochspannungsfreileitung zwischen dem Pkt. Sirzenich und dem Pkt. Ayl

110-kV-Hochspannungsfreileitung
Pkt. Sirzenich – Pkt. Saarburg (Bl. 1366)

Planfeststellungsverfahren

Landschaftspflegerischer Begleitplan
Karte 3: Maßnahmenplan

Blattgröße:	297 mm x 841 mm	Maßstab:	1:2.000
Bearbeitet:	CH/SKS	Status:	Bericht
Gezeichnet:	TZ	Stand:	13.12.2018
Geprüft:	BF	Kartenummer:	11 von 16

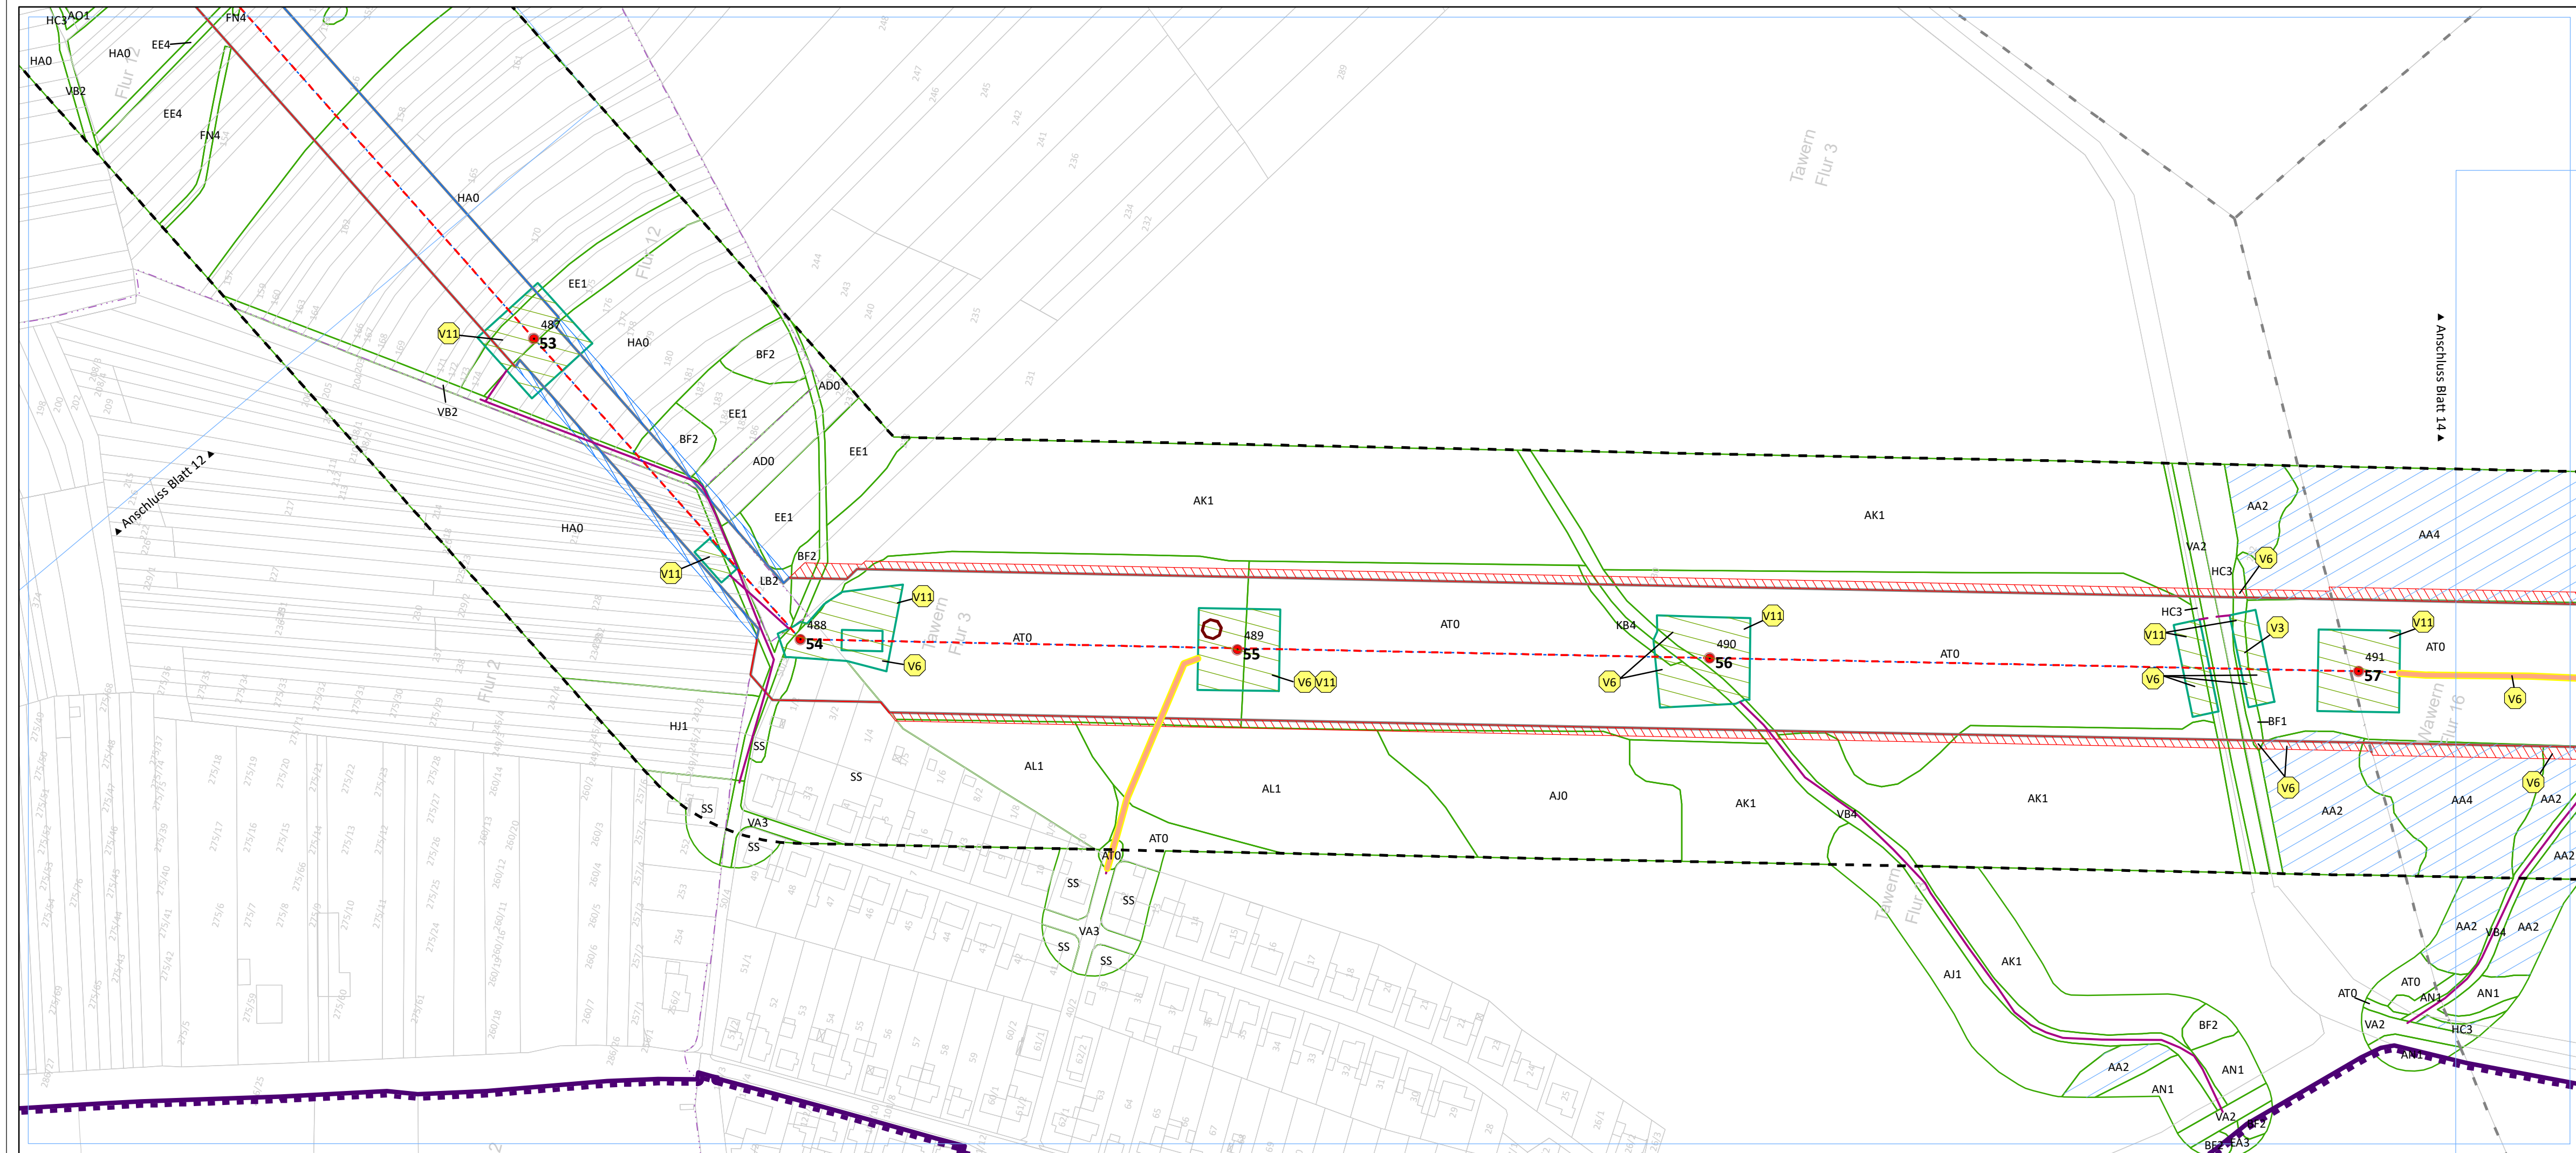

Legende siehe Blatt 16

Hintergrund: ALK, OSM

Übersichtskarte

1:175.000

© OpenStreetMap (and) contributors, CC-BY-SA

0 100 200 Meter

↑

Auftraggeber:	Westnetz GmbH Leitungen / Genehmigungen Florianstr. 15-21 44139 Dortmund	WESTNETZ Teil von innogy
Koordination:	ERM GmbH Siemensstraße 9 63263 Neu-Isenburg	Tel: +49 (0) 6102/ 206-0 Fax: +49 (0) 6102/ 206-302
Erstellt durch:	Naturplanung Biedrichstraße 8c 61200 Wölfersheim	Tel: +49 (0) 6036/ 9 89 36 -10 Fax: +49 (0) 6036/ 9 89 36 -11
Projekt:	Neubau einer 110-kV-Hochspannungsfreileitung zwischen dem Pkt. Sirzenich und dem Pkt. Ayl 110-kV-Hochspannungsfreileitung Pkt. Sirzenich – Pkt. Saarb. (Bl. 1366)	
Phase:	Planfeststellungsverfahren	
Thema:	Landschaftspflegerischer Begleitplan Karte 3: Maßnahmenplan	
Blattgröße:	297 mm x 841 mm	Maßstab: 1:2.000
Bearbeitet:	CH/SKS	Status: Bericht
Gezeichnet:	TZ	Stand: 13.12.2018
Geprüft:	BF	Kartenummer: 13 von 16

