


**RQ2:**  
**Am neuen Rheinhafen, Bereich Engstelle**  
 km 0+730 bis km 0+753

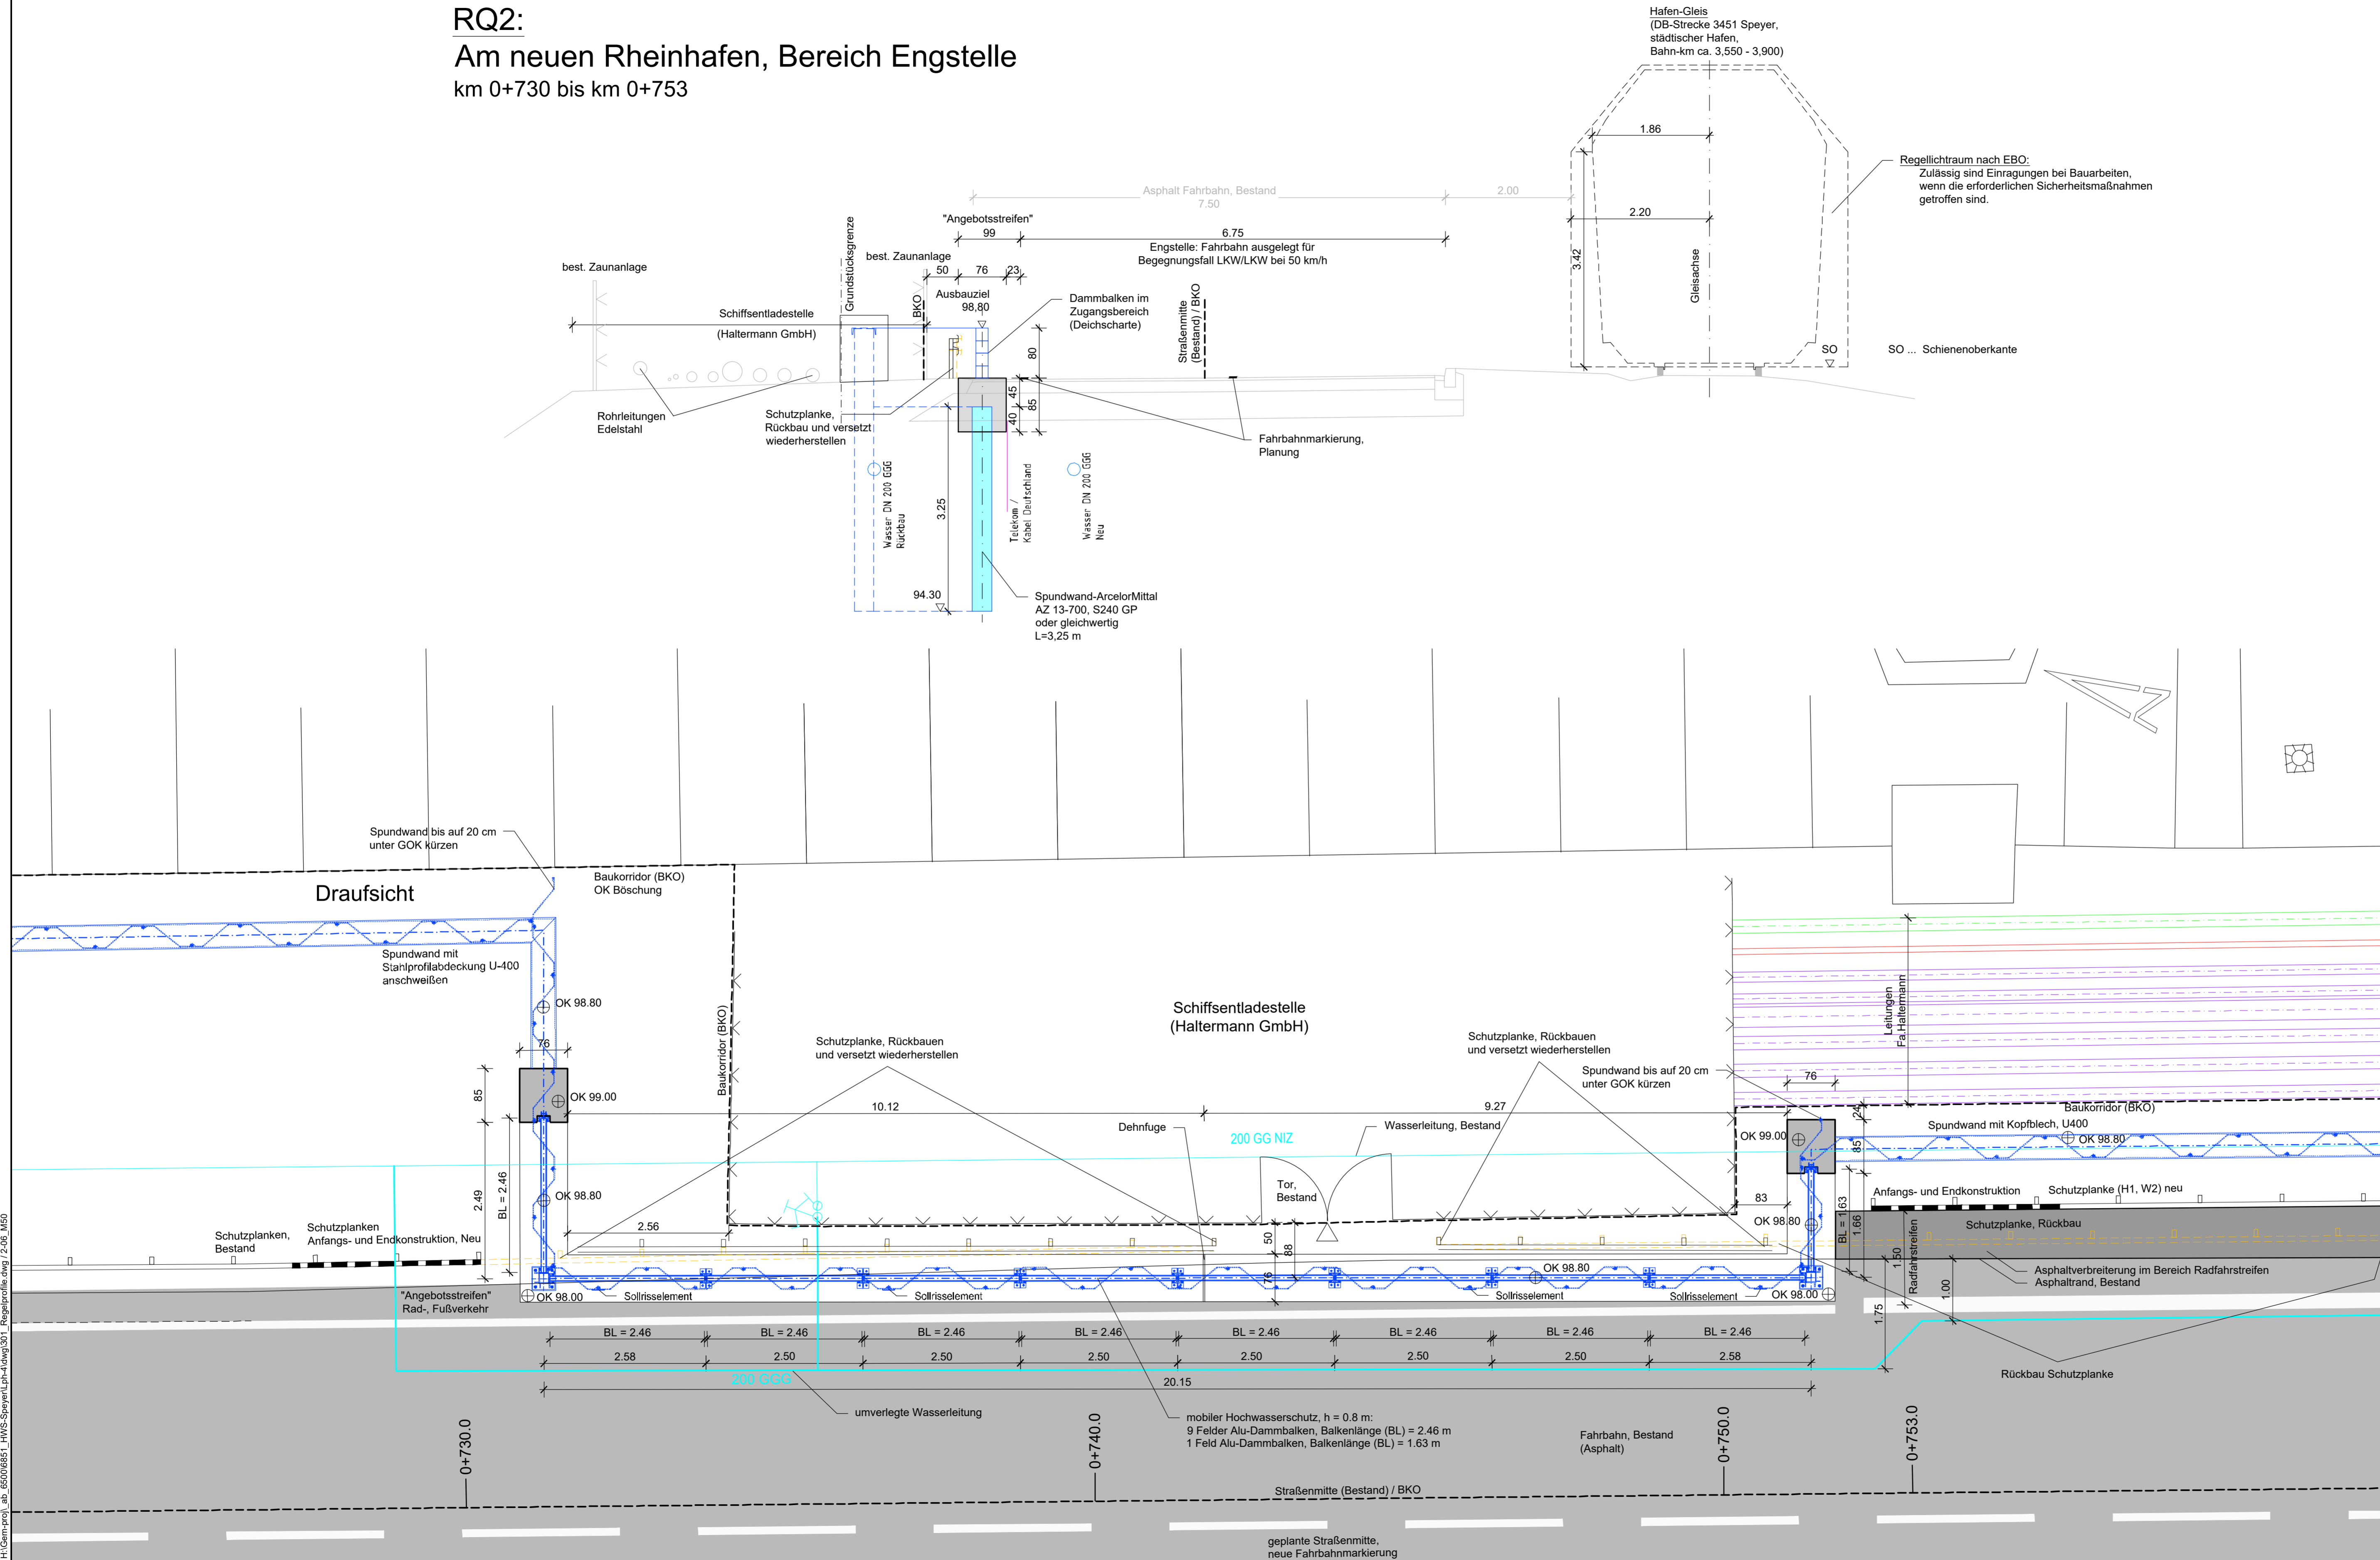

GEÄNDERT				
GEÄNDERT				
GEÄNDERT				
<b>GENEHMIGUNGSPLANUNG</b>				
ipr Consult		ipr Consult		
INGENIEURGESELLSCHAFT		BERATUNG PLANUNG BAULEITUNG ERHALTUNG		WIESENSTR.58 67433 NEUSTADT
PAPPON+RIEDEL mbH		WASSER ABWASSER ABFALL VERKEHR		Tel 06321/870601 Fax 31081
STADT SPEYER		PROJEKT NR.:	3 6 8 5 1	
HOCHWASSERSCHUTZ ZWISCHEN HAFENMEISTEREI UND SCHIFFSWERFT BRAUN		PLAN NR.:	2 06	
DETAILPLAN ENGSTELLE "HALTERMANN" ABSCHNITT 0+730 - 0+753		AUFTRAGGEBER		
STAND	14.09.2020	NEUSTADT		
BEARB. GEZ	Bader Bundschuh	September 2020		
GEPRÜFT		MASSTAB		
GESEHEN		1 : 50		
ACAD2018	Datum: 10.9.20	Datei: 301_Regelprofile.dwg	96.7 x 52.0 cm	