
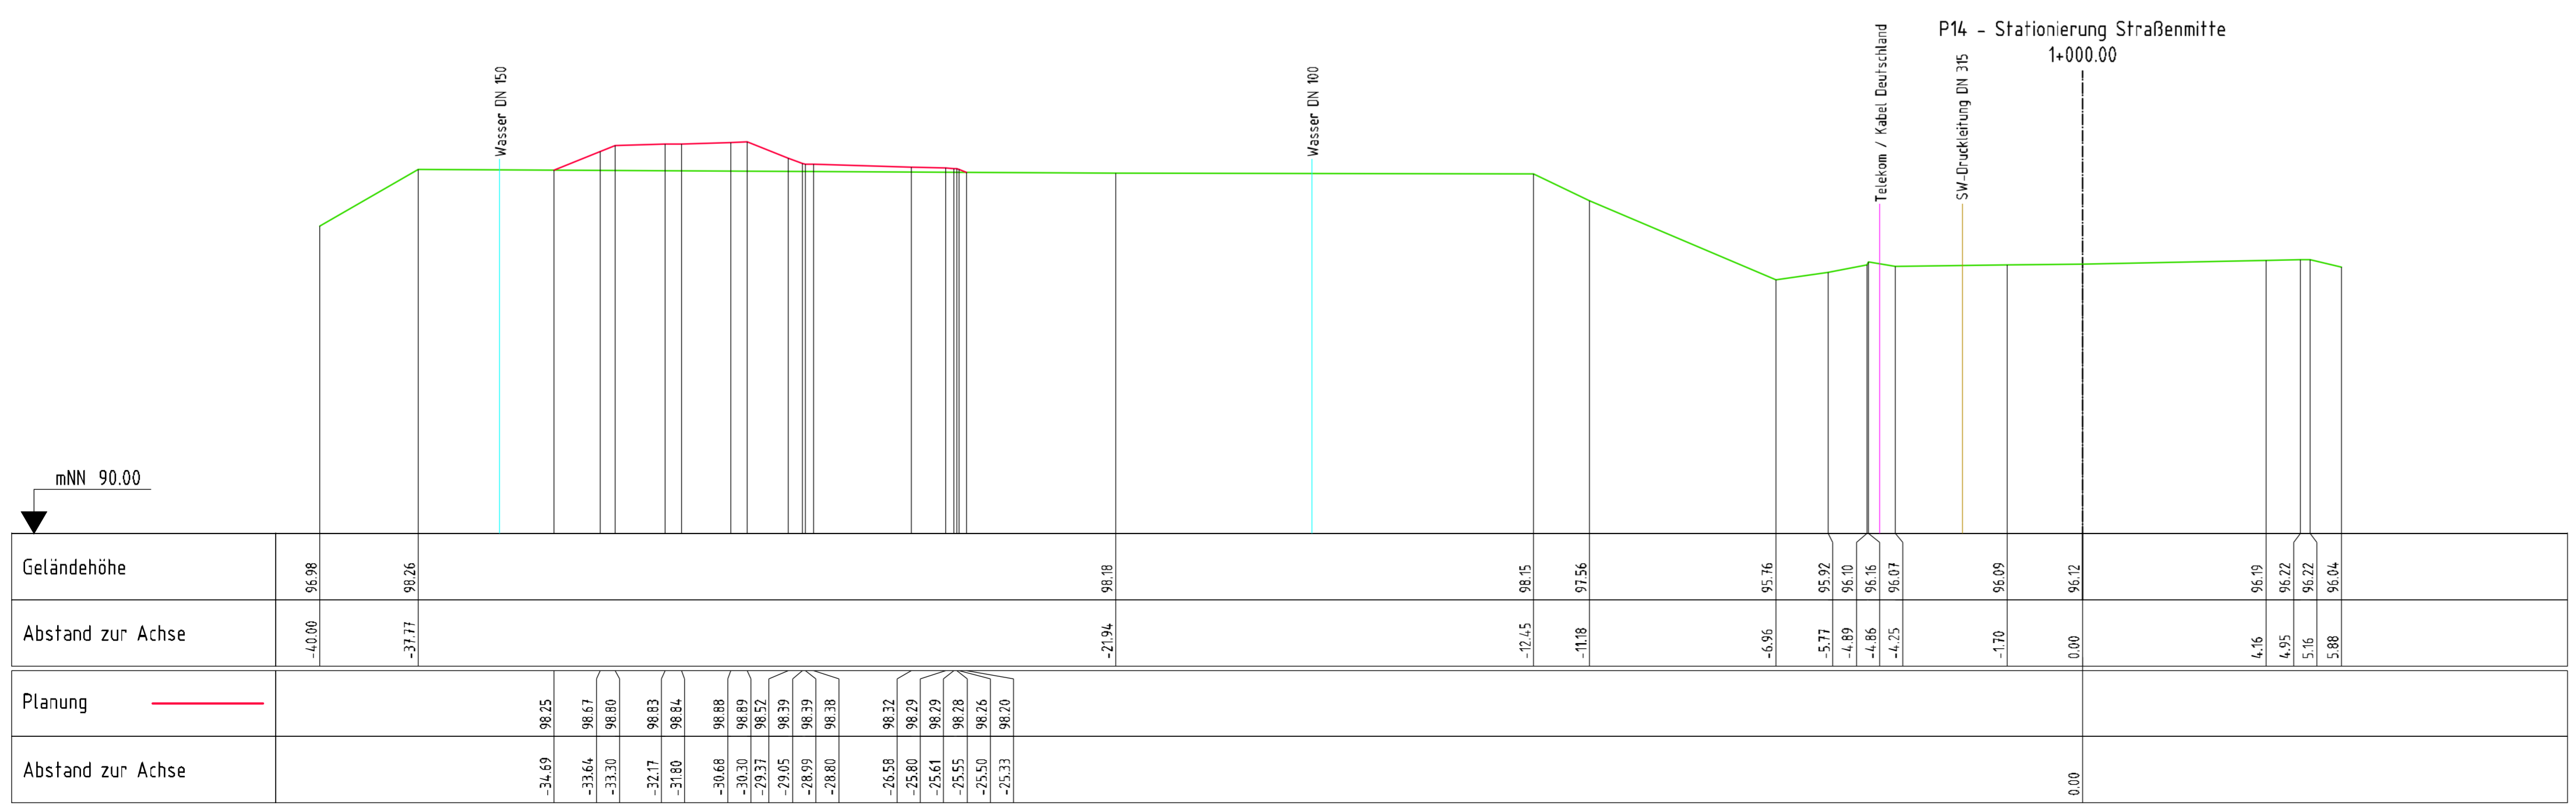
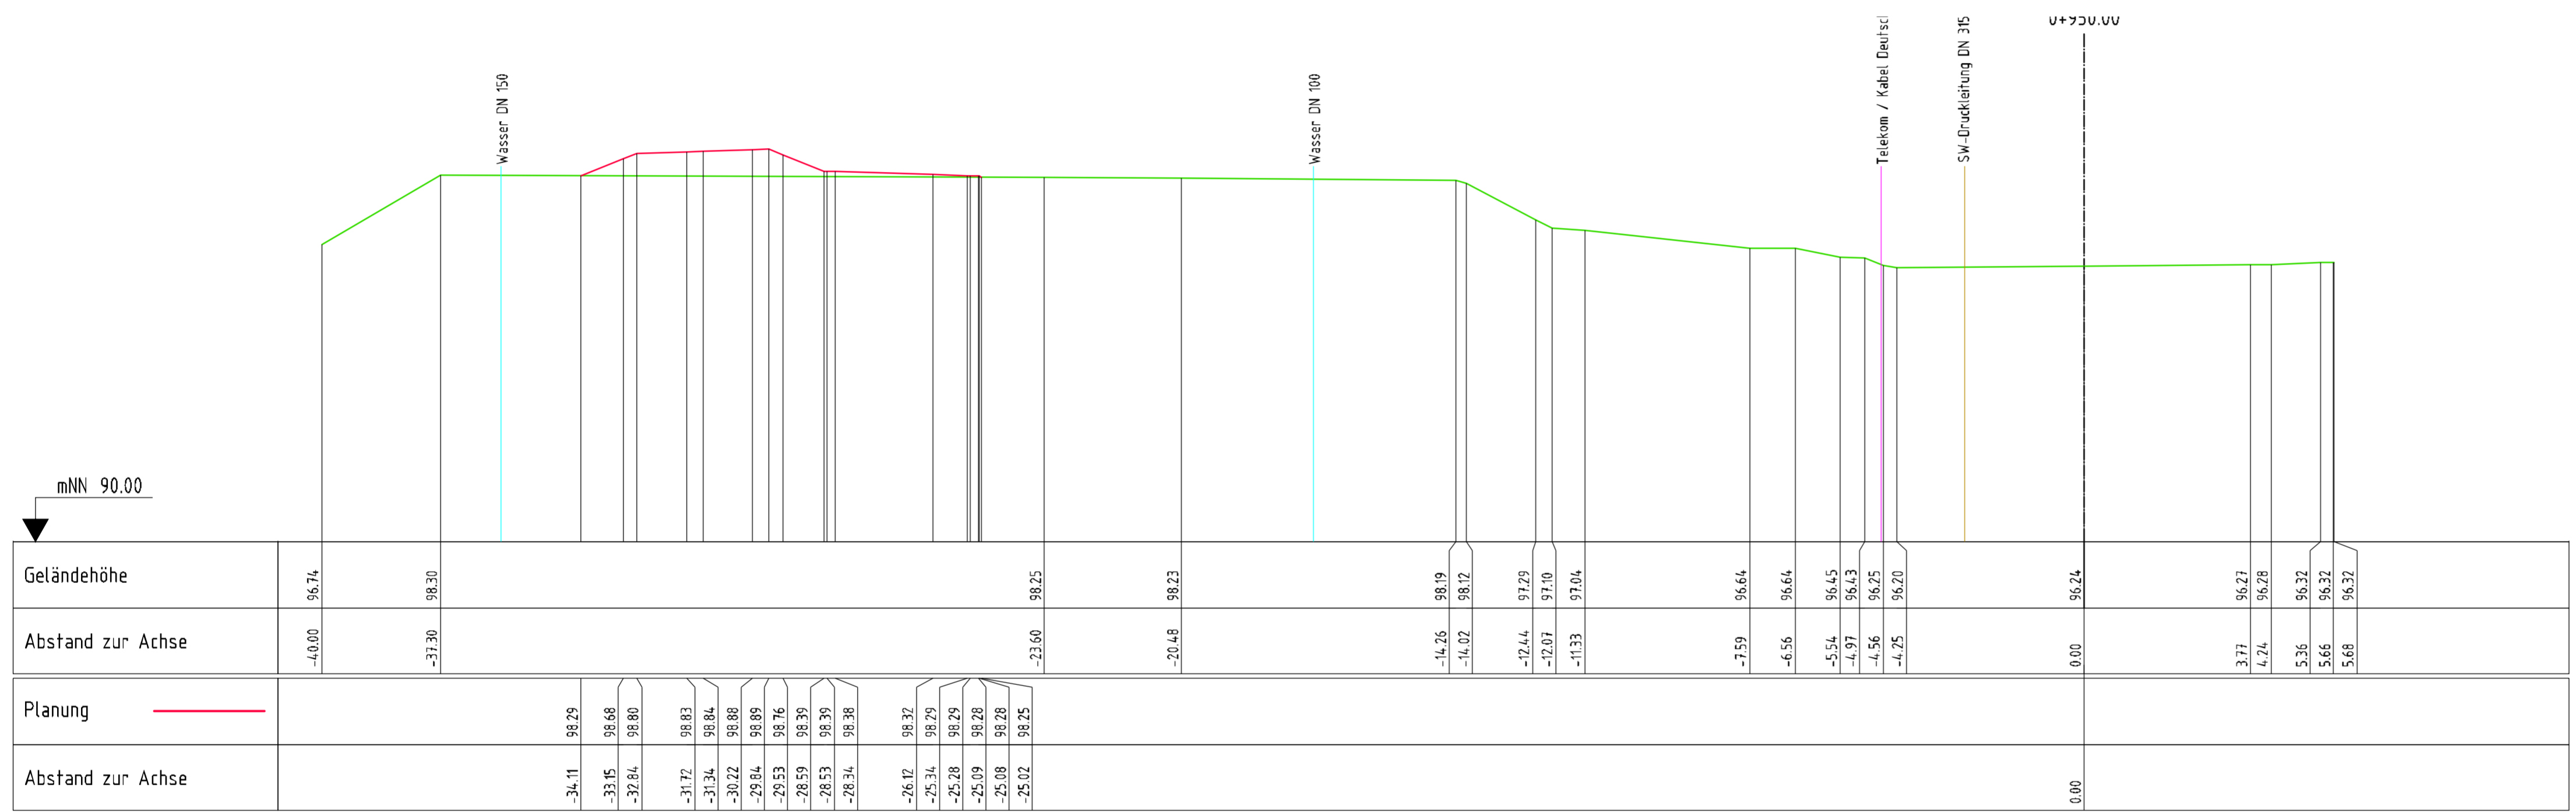


H:\Gm\proj_ah_65006851_HWS-Speyer\Up-Plan\501_Querprofile.dwg (M100 (2))

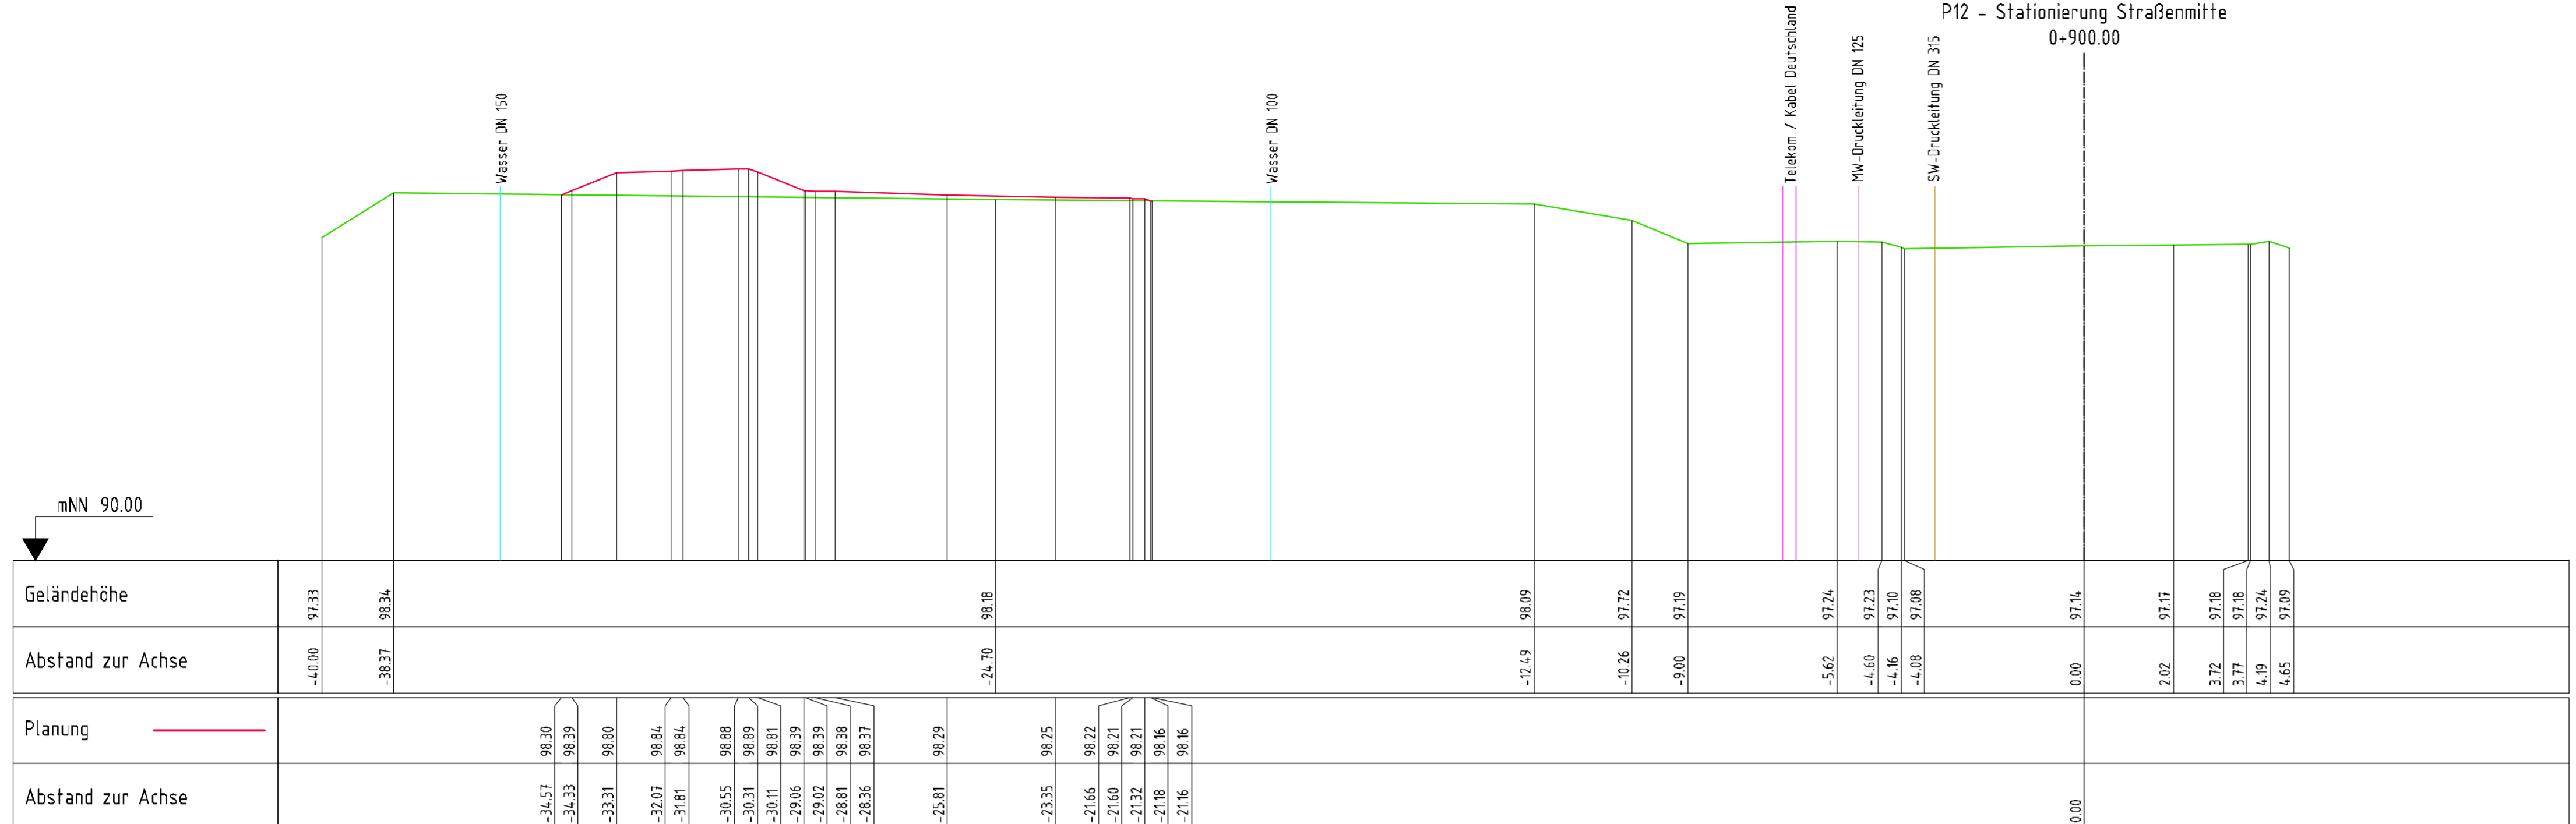

GEÄNDERT				
GEÄNDERT				
GEÄNDERT				
GENEHMIGUNGSPLANUNG				
i pr Consult <small>INGENIEURGESELLSCHAFT BERATUNG PLANUNG BAULEITUNG ERHALTUNG WIESENSTR.68 67433 NEUSTADT PAPPON+RIEDEL mbH WASSER ABWASSER ABFALL VERKEHR Tel 06321/870801 Fax 31081</small>				
STADT SPEYER		PROJEKT NR.:	3	6
HOCHWASSERSCHUTZ ZWISCHEN HAFENMEISTEREI UND SCHIFFSWERFT BRAUN		PLAN NR.:	5	03
		1	INDEX	
AUFTRAGGEBER				
Querprofile Station 0+900 - 1+000				
STAND	14.09.2020	NEUSTADT		
BEARB./GEZ.	Bader	Bundschuh	September 2020	
GEPRÜFT		MASSTAB		
GESEHEN		1 : 100		