

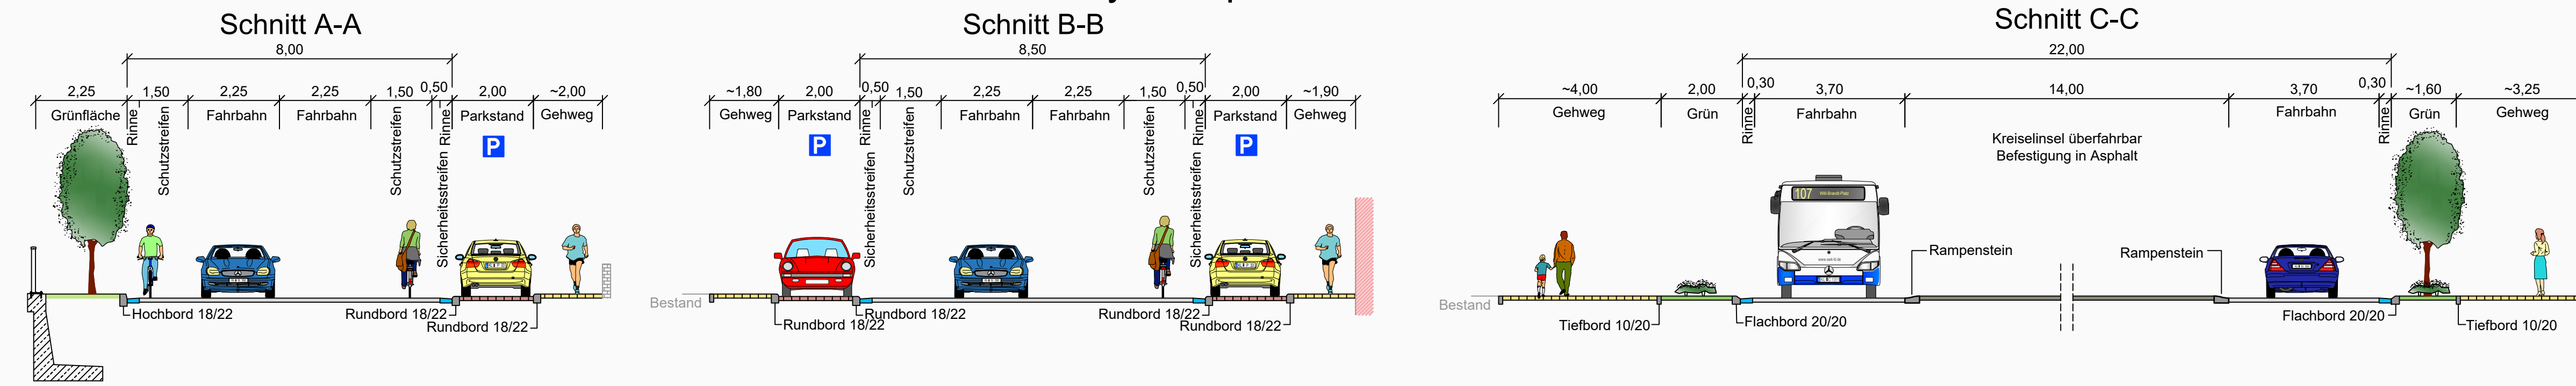



Systemquerschnitte M. 1:100

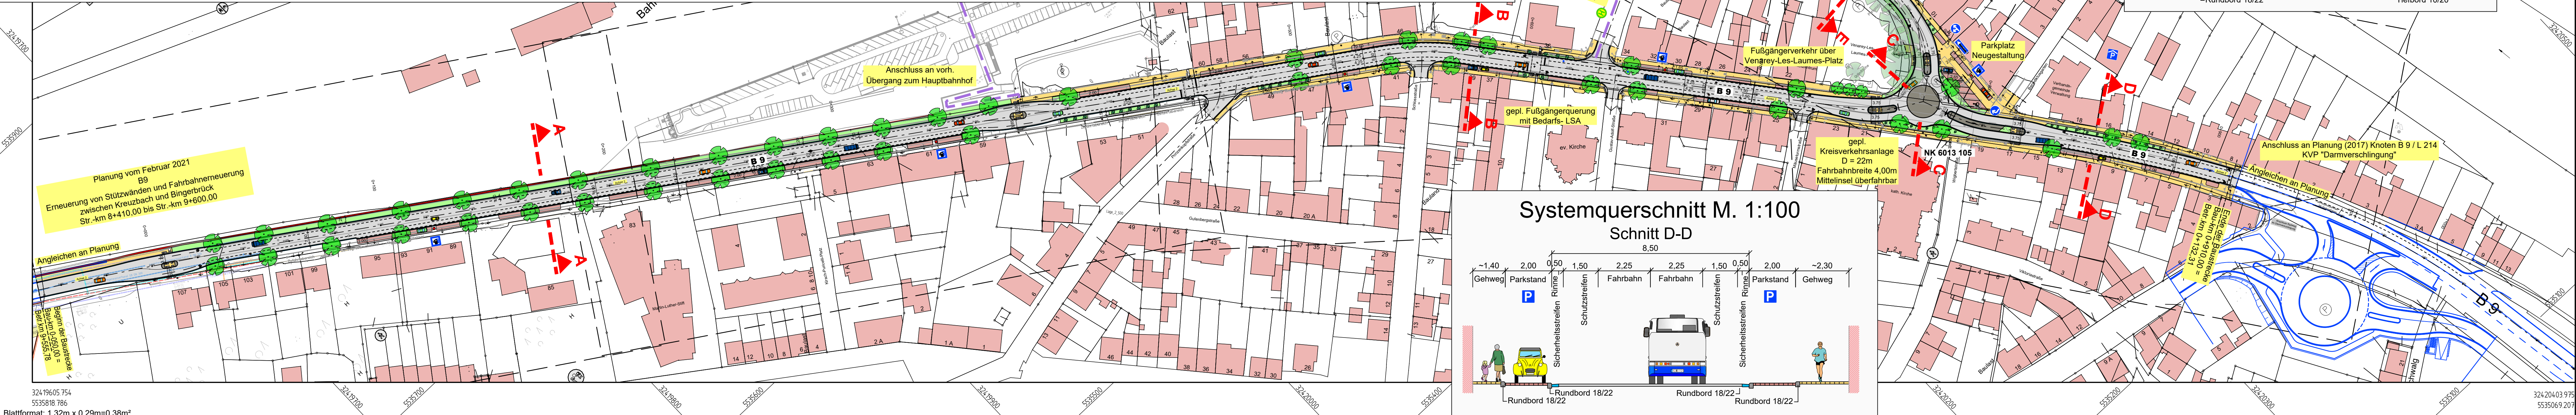

Systemquerschnitt M. 1:100

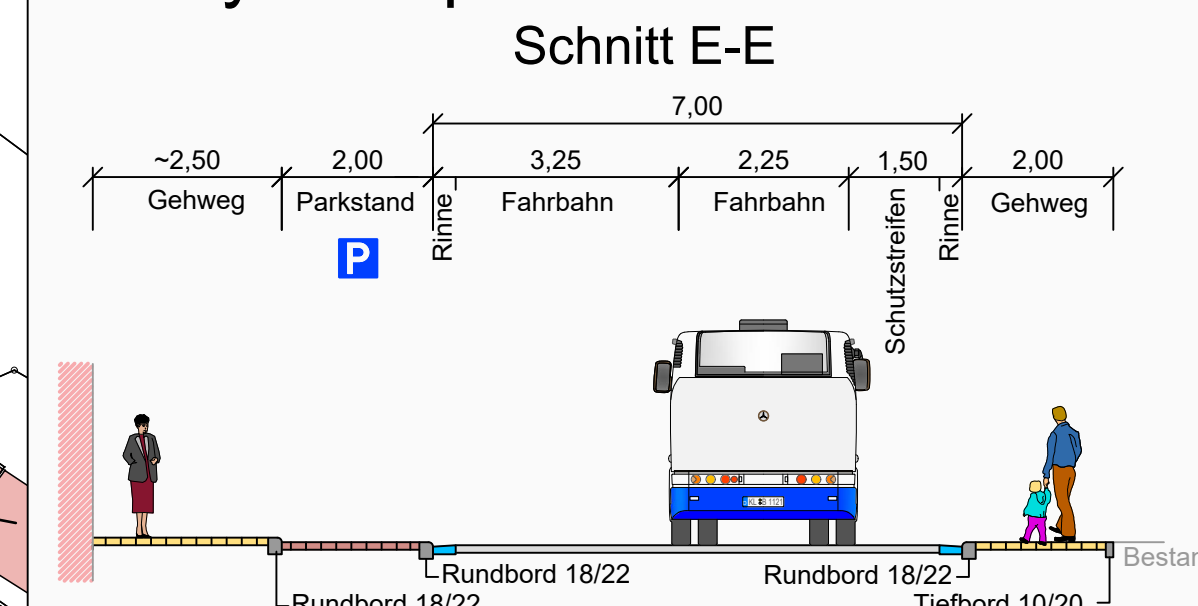

Systemquerschnitt M. 1:100

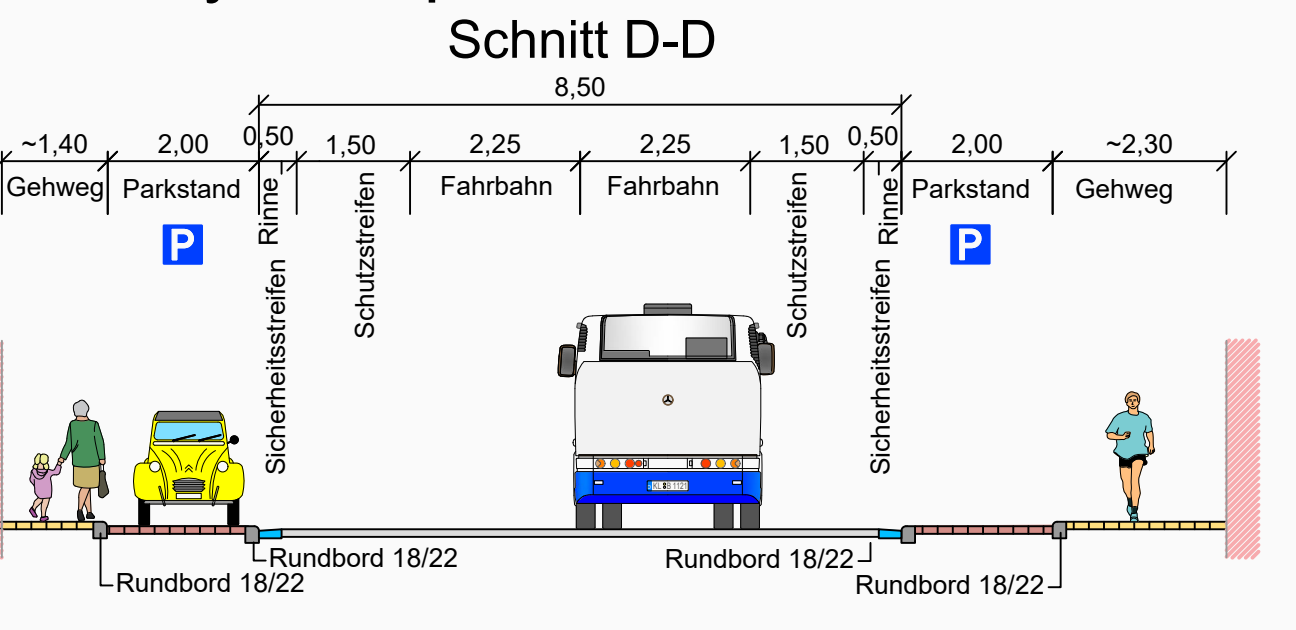

c			
b			
a			
Nr.	Art der Änderung	Datum	Name

Entwurfsbearbeitung:
SCHÖNHOFEN Ingenieure
Hertelsbrunnring 5
67657 Kaiserslautern
Tel.: 06 31 / 3 41 24 - 0
Fax: 06 31 / 4 37 45
E-Mail: info@si-kl.de

SCHÖNHOFEN
INGENIEURE

Projekt-Nr.: 2021.047

bearbeitet:	Februar 2025	Dörflinger
gezeichnet:	Februar 2025	Urchs
geprüft:	Februar 2025	Zirkel

Landesbetrieb Mobilität
Worms
Schönauer Straße 5
67547 Worms
Tel.: 06241/401-5
Fax: 06241/401-600

LBM

bearbeitet:		Datum	Name
gezeichnet:			
geprüft:			

FESTSTELLUNGSENTWURF

Straßenbauverwaltung:
Rheinland-Pfalz

PROJIS-Nr.: SAP-Nr.: A.31-19-0033.01 Maßstab: 1 : 1.000

Unterlage: 3 Blatt-Nr.: 1
Übersichtslageplan

B 9
Ausbau der Ortsdurchfahrt
Bingerbrück

aufgestellt:
Worms, den 01.04.2025

i.v. *Bouvet*
stellv. Dienststellenleiterin