


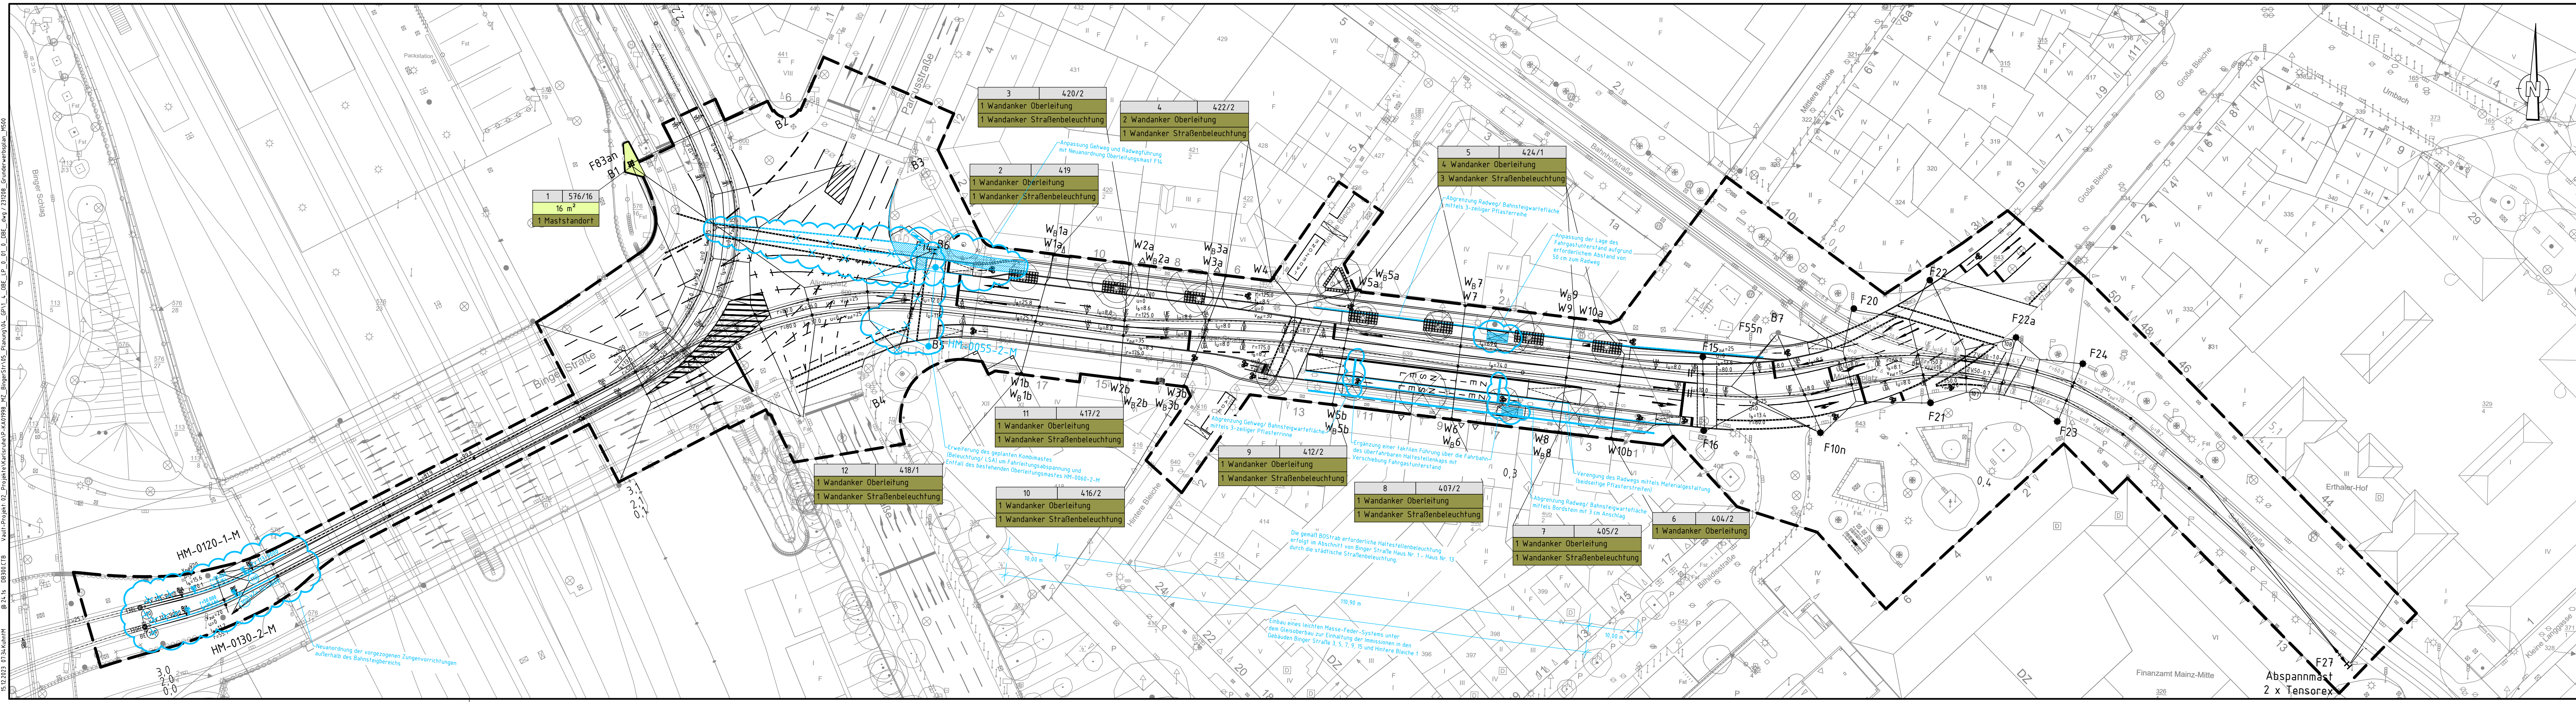

| laufende Nr. | Flur-<br>stücks Nr.            |      |
|--------------|--------------------------------|------|
|              | 3,9                            | 1169 |
|              | Grunderwerb                    |      |
|              | Vorübergehende Inanspruchnahme |      |
|              | Gesetzliche Duldungspflicht    |      |

### Antrag auf Planfeststellung nach §28 PBefG

|   |                                                                                     |   |                                                                                     |                        |                     |
|---|-------------------------------------------------------------------------------------|---|-------------------------------------------------------------------------------------|------------------------|---------------------|
|   |                                                                                     |   |                                                                                     |                        |                     |
| A   | Änderungen aus fortgeschrittener Ausführungsplanung                                 |   |                                                                                     | Kuhnt                  | 15.12.2023          |
| Index:   | Änderungen bzw. Ergänzungen                                                         |   |                                                                                     | Name:                  | Datum:              |
| Auftragnehmer:<br><br>DB Engineering & Consulting GmbH<br>Region Südwest<br>Hinterm Hauptbahnhof 5<br>76137 Karlsruhe |  | Planverfasser:<br><br>DB Engineering & Consulting GmbH<br>Region Südwest<br>Hinterm Hauptbahnhof 5<br>76137 Karlsruhe |  | Auftrag-Nr.: P-KA01998 |                     |
|   |                                                                                     |   |                                                                                     | Anlage: B8             |                     |
|   |                                                                                     |   |                                                                                     | gez.                   | 24.02.2023 V. Brand |
|   |                                                                                     |   |                                                                                     | bearb.                 | 24.02.2023 V. Brand |
|   |                                                                                     |   |                                                                                     | gepr.                  | 24.02.2023 M. Kuhnt |
| Karlsruhe, 02.03.2023, gez. i.A. Kuhnt<br>Ort, Datum, Unterschrift                                                    |                                                                                     |   | Karlsruhe, 02.03.2023, gez. i.A. Kuhnt<br>Ort, Datum, Unterschrift                  |                        |                     |

### Straßenbahnausbau Mainz 2030 Binger Straße

|   |                                                              |                                                                 |                                                             |
|---|--------------------------------------------------------------|-----------------------------------------------------------------|-------------------------------------------------------------|
| Bauherr und Betreiber:<br>MAINZER VERKEHRSGESELLSCHAFT<br>Mainzer Mobilität<br>Mainzer Verkehrsgesellschaft mbH<br>Mozartstraße 8<br>55118 Mainz |                                                              | Mainz, 15.12.2023, gez. Erthof<br>Ort, Datum, Unterschrift      | Mainz, 15.12.2023, gez. Schmitz<br>Ort, Datum, Unterschrift |
| Mainz, 15.12.2023, gez. ppa. Köck<br>Ort, Datum, Unterschrift                                                                                    |                                                              | Mainz, 15.12.2023, gez. I.A. Jakobs<br>Ort, Datum, Unterschrift |                                                             |
| Maßstab:<br>1:500   | Planbezeichnung:<br>Lageplan<br>Binger Straße<br>Grunderwerb | Gewerk:<br>Verkehrsanlagen                                      | Planungsphase: Genehmigungsplanung                          |
| Blattformat (mm):<br>1.350 x 297   |                                                              | Blatt:<br>1                                                     | von<br>1                                                    |
|   |                                                              | Höhen- und Koordinatensystem<br>DHN2016 - ETRS89/UTM32          |                                                             |