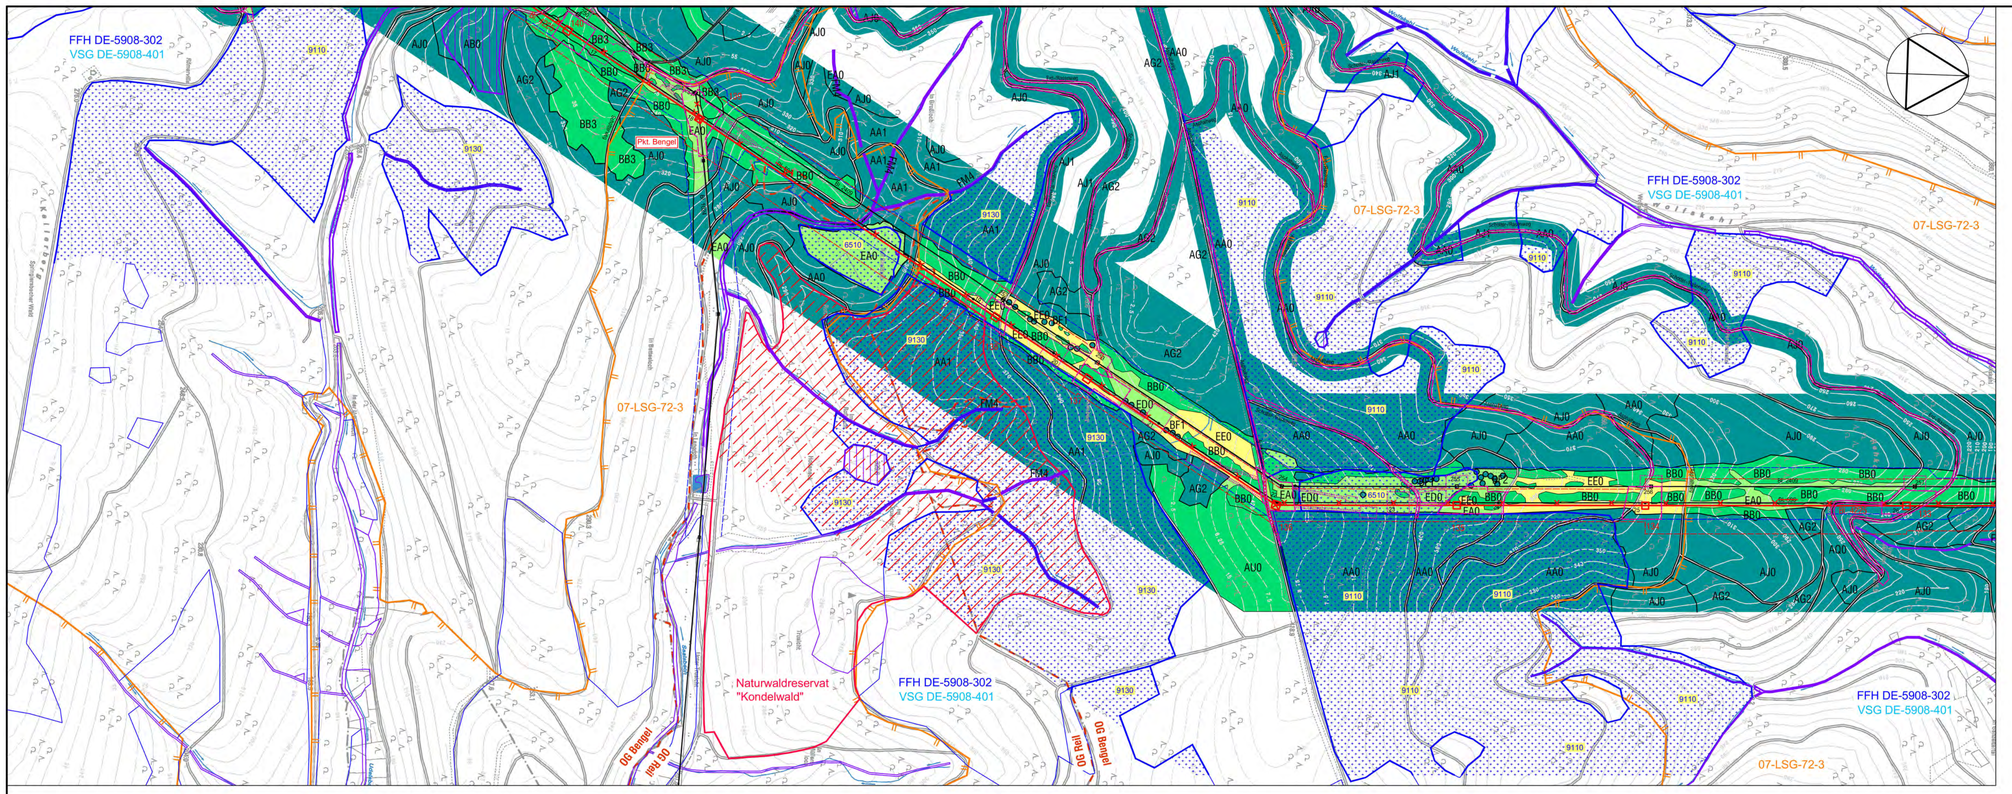

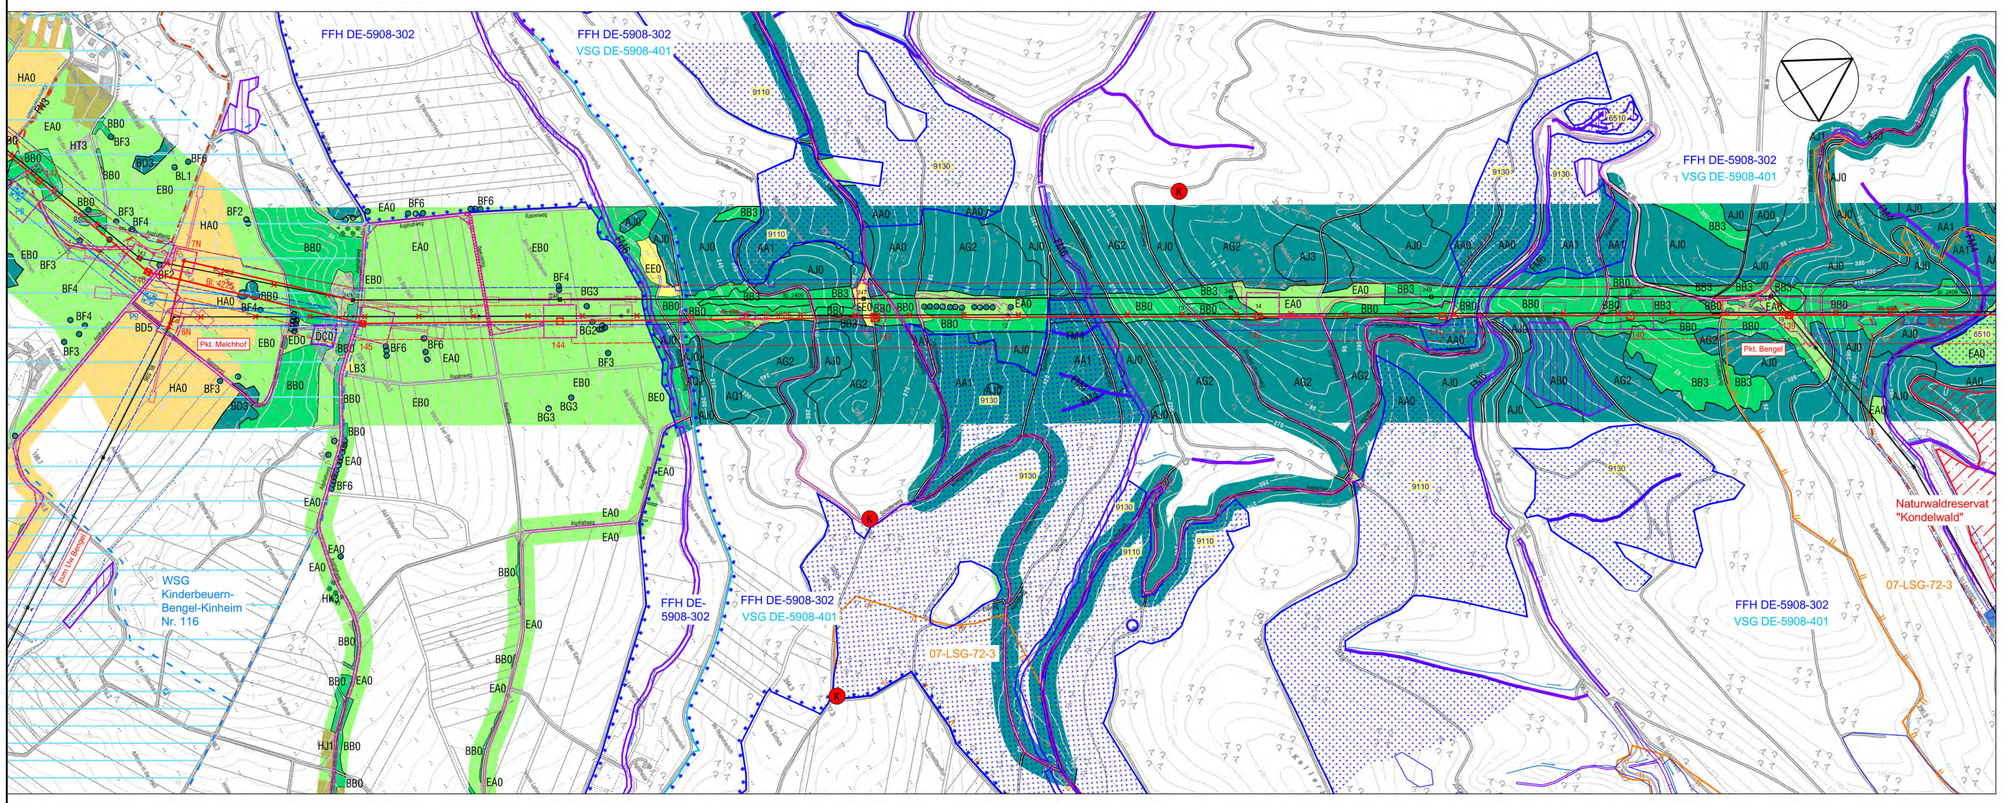

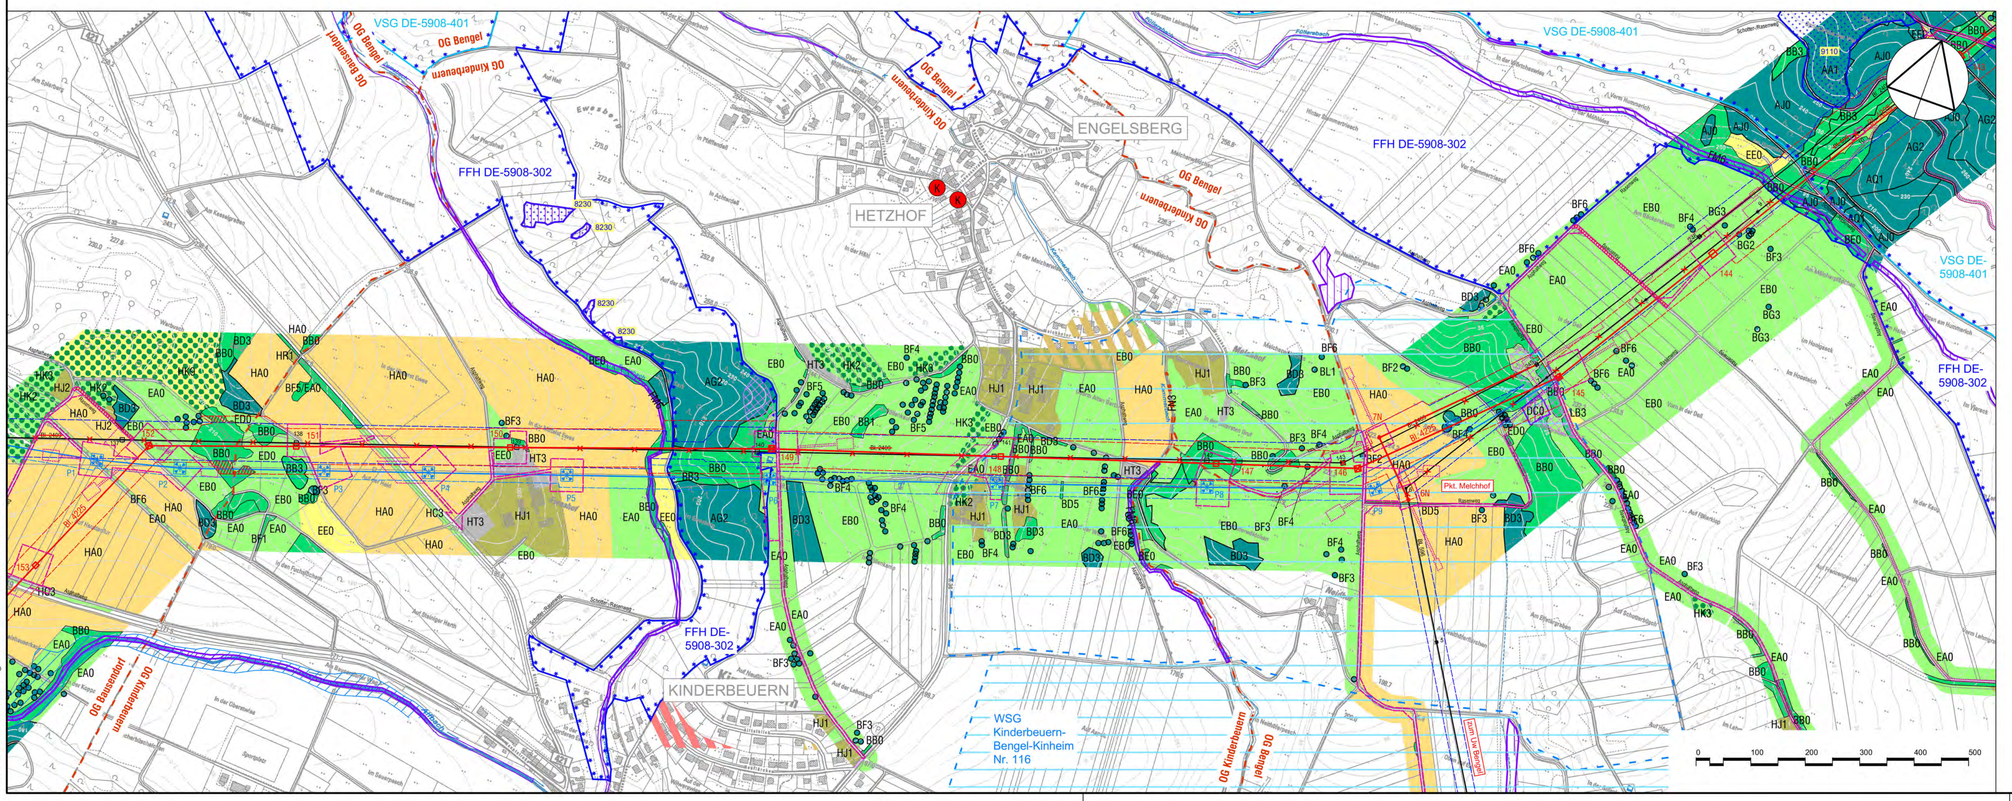

LEGENDE

- vorh. Leitung mit Mast, Mast-Nr., Schutzstreifen, Bezeichnung (Bauleit-Nr.)
- entfallende Leitung mit Mast, Mast-Nr., Schutzstreifen, Bez. (Bauleit-Nr.)
- gepl. Leitung mit Mast, Mast-Nr., Schutzstreifen, Bezeichnung (Bauleit-Nr.)
- gepl. Freileitungsprovisorium mit Mast, Mast-Nr., Schutzstreifen
- Zuwegung über vorhandene Straßen und Wege
- temporäre Inanspruchnahme unbefestigter Flächen
  - Zuwegungen mit Schmiegen
  - Arbeitsflächen für Neubau, Freileitungsprovisorium und Baueinsatzkabel
- temporäre kurz andauernde Inanspruchnahme unbefestigter Flächen
  - Zuwegungen und Arbeitsbereiche für die Demontage bzw. Umbeseilung
  - Aufstellflächen für Seilzugmaschine
  - Flächen für Seilzuggerüst
- Biotopverlust mit dauerhafter Inanspruchnahme

GRENZEN DER GEBIETSKÖRPERSCHAFTEN

- Stadtgrenze / Grenze der Verbandsgemeinde
- Grenze der Ortsgemeinde

SCHUTZGEBIETE

- VSG — Natura 2000-Gebiet Vogelschutzgebiet
- FFH — Natura 2000-Gebiet Flora-Fauna-Habitat-Gebiet
- Naturwaldreservat (NWR)
- 9110 — FFH-Lebensraumtyp mit Code
- Gesetzlich geschütztes Biotop gem. § 30 BNatSchG
- Gesetzlich geschütztes Biotop linienhaft oder punktuell
- LSG — Landschaftsschutzgebiet
- N — Naturdenkmal
- Überschwemmungsgebiet gem. §§88 ff. LWG
- K — Kulturdenkmal
- WSG - Zone III — Wasserschutzgebiet mit Rechtsverordnung
- WSG - Zone IIIA — Wasserschutzgebiet technisch abgegrenzt
- WSG - Zone II — Wasserschutzgebiet im Verfahren
- WSG - Zone I — Ausgleichsmaßnahmen LBM Trier - L 53

SONSTIGE FLÄCHEN

- Altlasten- und Altlastenverdachtsflächen
- archäologischer Konfliktbereich

BIOTOPTYPEN (Bezeichnung auf Basis der Biotopkartierung Rheinland-Pfalz)

Gesteinsbiotope
- GA2 Natürliche Felswand, Silikatfels

Wald, waldartiger Bereich (Höhe > 8 m)
- AA0 Buchenwald
- AA1 Eichen-Buchenwald
- AA2 Buchenwald mit Edellaubhölzern
- AA4 Buchenmischwald mit Nadelhölzern
- AB0 Eichenwald
- AB6 wärmeliebender Eichenwald
- AC5 bachbegleitender Erlenwald
- AD0 Birkenwald
- AJ0 Fichtenwald
- AG2 Sonstiger Laubmischwald einheimischer Arten
- AV0 Waldrand
- AJ1 Fichtenmischwald mit einheimischen Laubhölzern
- AJ3 Fichtenmischwald mit Nadelhölzern
- AJ4 Fichtenmischwald mit Laub- und Nadelhölzern
- AQ0 Hainbuchenwald
- AQ1 Eichen-Hainbuchenwald
- AQ3 Eichen-Hainbuchenwald, trocken
- AR2 Ahorn-Schlucht bzw. Hangschluchtwald
- BD3 Gehölzstreifen

Kleingehölze (Höhe < 8 m)
- AT0 Schlagflur
- AU0 Aufforstung
- BB0 Gebüsch
- BB1 Gebüschstreifen
- BB3 stark verbuschte Grünlandbrache
- BB7 Felsengebüsch
- BD0 Hecke
- BD2 Strauchhecke, ebenerdig
- BD5 Schnitthecke
- BE0 Ufergehölz

Bäume
- BB2 Einzelstrauch
- BF1 Baumreihe
- BF2 Baumgruppe
- BF3 Einzelbaum
- BF4 Obstbaum
- BF5 Obstbaumgruppe
- BF6 Obstbaumreihe
- BG1 Kopfbaumreihe
- BG2 Kopfbaumgruppe
- BG3 Kopfbaum

Grünland
- BL1 starkes Totholz stehend
- BF5 Obstbaumgruppe
- DC0 Silikattrockenrasen
- EA0 Fettwiese
- ED0 Magerwiese
- EB0 Fettweide
- FS0 Rückhaltebecken
- HC3 Straßenrand
- HC4 Verkehrsrasenfläche
- HK1 Streuobstgarten
- HK2 Streuobstwiese
- HK3 Streuobstweide
- HK4 Erwerbsobstanlage
- HK6 Extensivobstanlage
- HM4 Rasen
- HU0 Sport- und Erholungsanlage
- HU3 Sportrasen

ackerbaulich geprägte Biotope
- HA0 Acker
- HJ6 Baumschule
- HJ7 Weihnachtsbaumkultur

Brache, Wildkrautfluren
- EE0 Grünlandbrache
- EE5 gering bis mäßig verbuschte Grünlandbrache
- HB0 Ackerbrache
- HK9 Streuobstbrache
- HM0 Grünanlage
- HW5 Brachflächen der Gewerbegebiete
- LB1 feuchte Hochstaudenflur
- LB2 trockene Hochstaudenflur
- LB3 Neophytenflur

Gewässer
- FA0 See
- FN3 Graben mit extensiver Pflege
- FM4 Quellbach
- FM6 Mittelgebirgsbach

Röhricht
- CD1 Rasen-Großseggenried
- CF0 Röhrichtbestand

Siedlungsbereich (z.B. Bebauung, Gärten, Sportplätze, Friedhöfe)
- HJ1 Bebauung mit Ziergarten
- HJ2 Nutzgarten
- HR1 alter Friedhof
- HR2 junger Friedhof

stark anthropogen überformte Fläche
- HD9 Brachflächen der Gleisanlagen
- HT1 Hofplatz mit hohem Versiegelungsgrad
- HT3 Lagerplatz unversiegelt
- HT4 Lagerplatz, versiegelt
- W88 Bauschutt

RECHTSKRÄFTIGE FESTSETZUNGEN AUS BEBAUUNGSPLÄNEN

- Allgemeine Wohngebiete
- Gemischte Bauflächen
- Gewerbegebiete
- Sonderbauflächen
- Flächen für den Gemeinbedarf
- Grünflächen
- Flächen für Wald
- Flächen für die Landwirtschaft
- Flächen für Ver- und Entsorgungsanlagen
- Flächen für Verkehr

PROJEKT
110-/380-kV-Höchstspannungsfreileitung
Pkt. Metternich - Niederstedem, Bl. 4225
Abschnitt Pkt. Pillig - UA Wengerohr

AUFTRAGGEBER
amprion

PLANER
LANDSCHAFT 1
BÜRO FÜR LANDSCHAFTSPLANUNG GMBH
LANDSCHAFTSARCHITEKTEN AKNW
BACHSTRASSE 77 · 52066 AACHEN
TEL (0241) 50 00 67 · FAX (0241) 50 99 95

PLANART
Landschaftspflegerischer Begleitplan
Bestands-, Konflikt- und Maßnahmenplan
Ausschnitt: Ueßbachtal - Ortsgemeinde Kinderbeuern

DATUM	NAME	ÄNDERUNG	MAßSTAB
			1 : 5.000
			BEARBEITET: AU-NR · DATUM: 01/19
			ANLAGE: 14.3.4

© Geobasisinformation (DGK5): © Vermessungs- und Katasterverwaltung Rheinland-Pfalz 2013-09-24