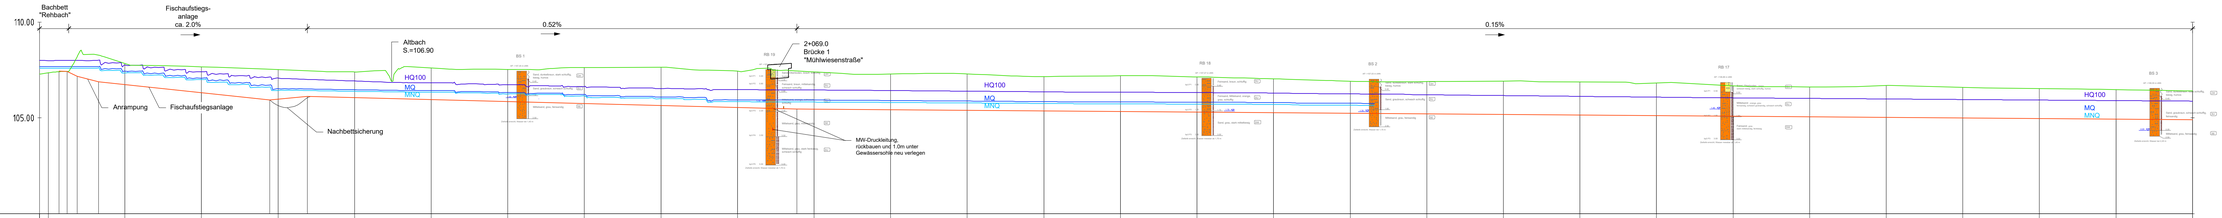

Stationierung	Sohle Niedrigwasserbett	Wasserstand MQ	Wasserspiegel MQ	Freibord HQ100	Geländehöhe - Bestand
2+205.00	105.21				106.69
1+980.00	105.18				106.60
1+960.00	105.15				106.54
1+940.00	105.13				106.48
1+920.00	105.03				106.41
1+900.00	105.06				106.47
1+880.00	105.03				106.44
1+860.00	105.00				106.41
1+840.00	104.97				106.38
1+820.00	104.94				106.35
1+800.00	104.91				106.31

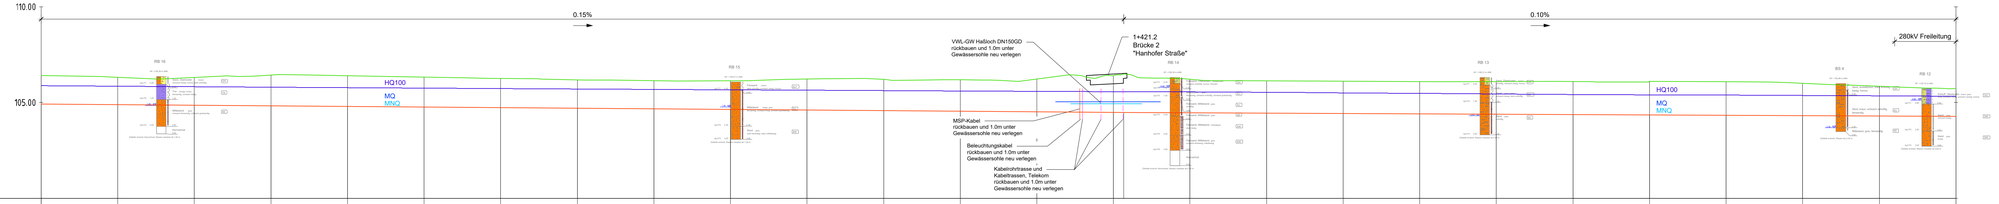

Stationierung	Sohle Niedrigwasserbett	Wasserstand MQ	Wasserspiegel MQ	Freibord HQ100	Geländehöhe - Bestand
1+700.00	105.41			6.23	106.41
1+680.00	105.39			6.47	106.32
1+660.00	105.35			6.48	106.31
1+640.00	105.33			6.63	106.43
1+620.00	105.29			6.62	106.40
1+600.00	105.26			6.57	106.32
1+580.00	105.23			6.53	106.25
1+560.00	105.20			6.47	106.98
1+540.00	105.17			6.46	106.95
1+520.00	105.14			6.47	106.93
1+500.00	105.11			6.58	106.22
1+480.00	105.08			6.58	106.20
1+460.00	105.05			6.59	106.98
1+440.00	105.02			6.64	106.22
1+421.20	105.49	0.55	105.94	6.64	106.41
1+417.37	105.43	0.55			
1+400.00	105.43			6.66	106.21
1+380.00	105.45			6.60	106.93
1+360.00	105.43			6.61	106.81
1+340.00	105.41			6.61	106.79
1+320.00	105.39			6.68	106.80
1+300.00	105.37			6.67	106.09
1+280.00	105.35			6.21	106.81
1+260.00	105.33			6.09	106.08
1+240.00	105.31			6.03	106.00
1+220.00	105.29			6.00	105.95
1+200.00	105.27			6.46	105.73

Index	Änderungen
	GEÄNDERT
	GEÄNDERT
	GEÄNDERT

GENEHMIGUNGSPLANUNG

ipr Consult
Ingenieurgesellschaft Pappon & Riedel mbH
Wiesenstraße 58, 67433 Neustadt/W.
Telefon: +49 6321 9706-01
Fax: +49 6321 31081
E-Mail: info@ipr-consult.de
www.ipr-consult.de
Leistung | Fachkompetenz | Erfahrung
Abwasser | Gewässer | Trink-/Brauchwasser
Infrastruktur | Energie & Daten

GZV REHBACH-SPEYERBACH
REHBACH BEI BÖHL-IGGELHEIM

ÖKOLOGISCHE DURCHGÄNGIGKEIT
UND HOCHWASSERSCHUTZ

PROJEKT NR.: 3 6 8 6 5

PLAN NR.: 3 01

INDEX 1

AUFTRAGGEBER

Längsschnitte - Planung
Station 1+200 - 2+260

BEARBEITET	Fuchs	DATUM	26.05.2023
GEZEICHNET	Bundschuh		
GEPRÜFT		MASSSTAB	1 : 500/100
GESEHEN			

AutoCAD

134.5 x 59.4 cm

I:\Gemeinsam_ab_50000000\Rehbach_Iggelheim Lph 3-4\LPH\Entwurf\ZD\03 Lpl\4_2023-05.dwg | LS: 1:4000