


I:\Gemproj\_ab\_65000686\_Rehbach\_Iggelheim\_Lph\_3-ALPH\dwg\3D02-LPHM\_2023-05.dwg / LS\_4-M500

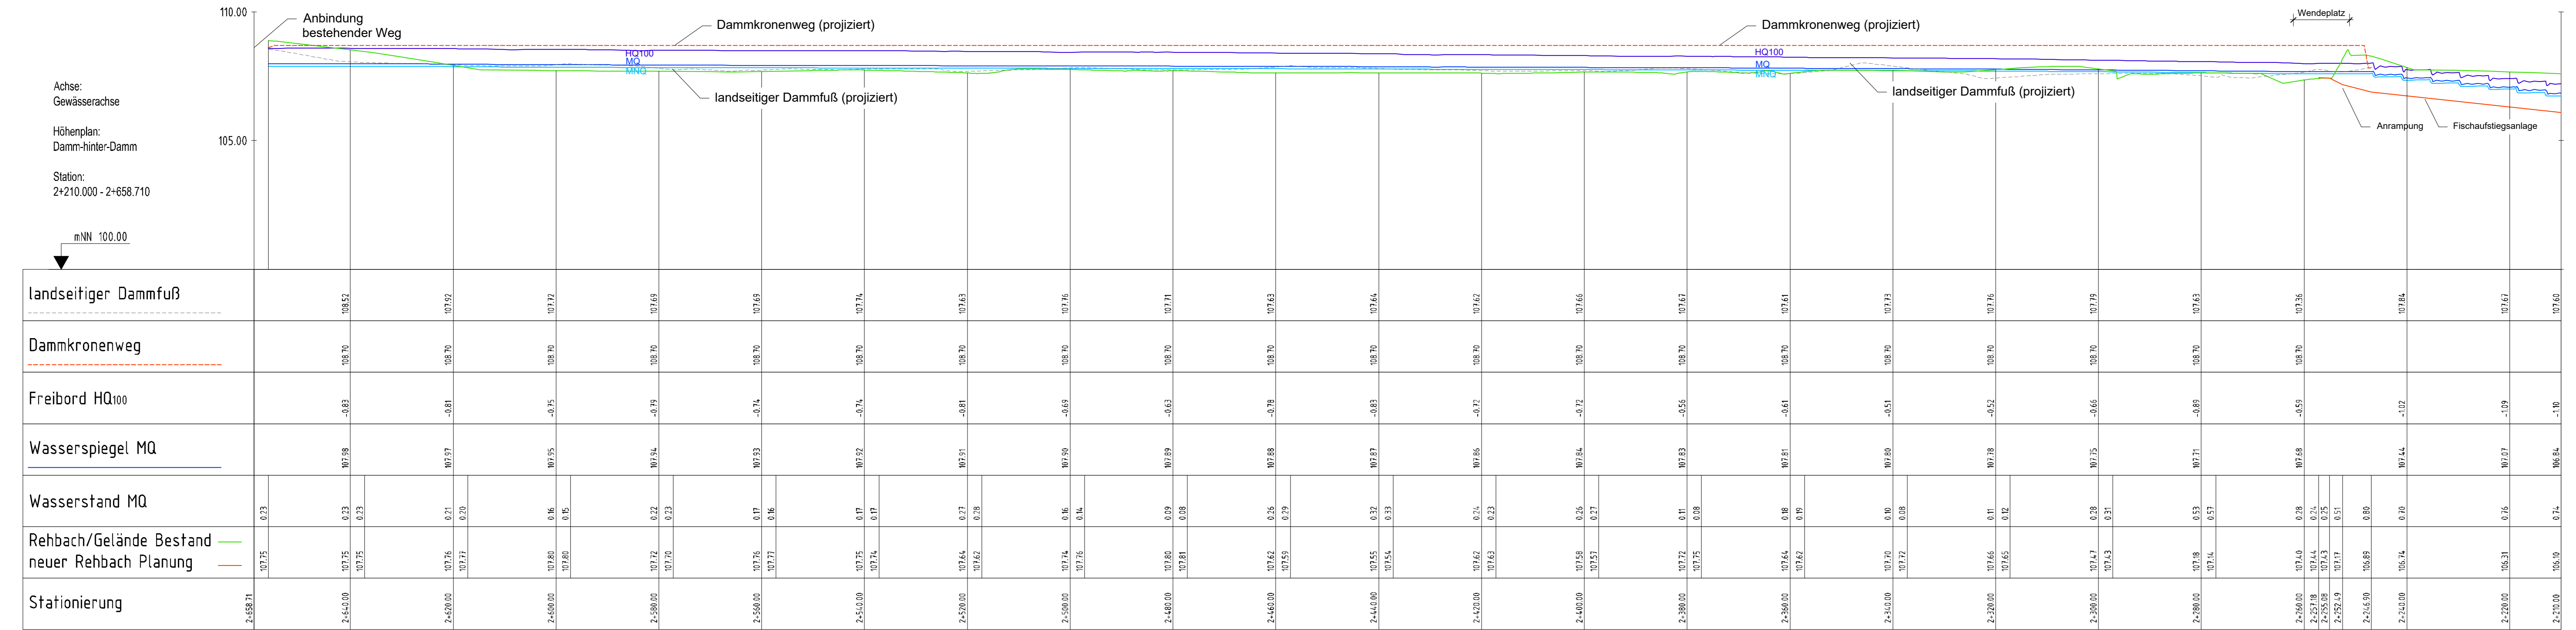

GEÄNDERT				
GEÄNDERT				
GEÄNDERT				
<b>GENEHMIGUNGSPLANUNG</b>				
		Ingenieurgesellschaft Pappon & Riedel mbH Wiesenstraße 58, 67433 Neustadt/W. Telefon: +49 6321 9706-01 Fax: +49 6321 31081 E-Mail: info@ipr-consult.de www.ipr-consult.de		
GZV REHBACH-SPEYERBACH REHBACH BEI BÖHL-IGGELHEIM		PROJEKT NR.: 3 6 8 6 5	PLAN NR.: 3 04	
ÖKOLOGISCHE DURCHGÄNGIGKEIT UND HOCHWASSERSCHUTZ		AUFTRAGGEBER		
Längsschnitte - Planung Damm hinter Damm		BEARBEITET: Fuchs GEZEICHNET: Bundschuh DATUM: 26.05.2023 GEPRÜFT: MASSSTAB GESEHEN: 1 : 500/100		