


Regelquerschnitt 2:

Rehbach als Umgehungsgewässer
mit nördlichem Unterhaltungsweg
Station 0+815 - 1+175
Station 1+925 - 2+062

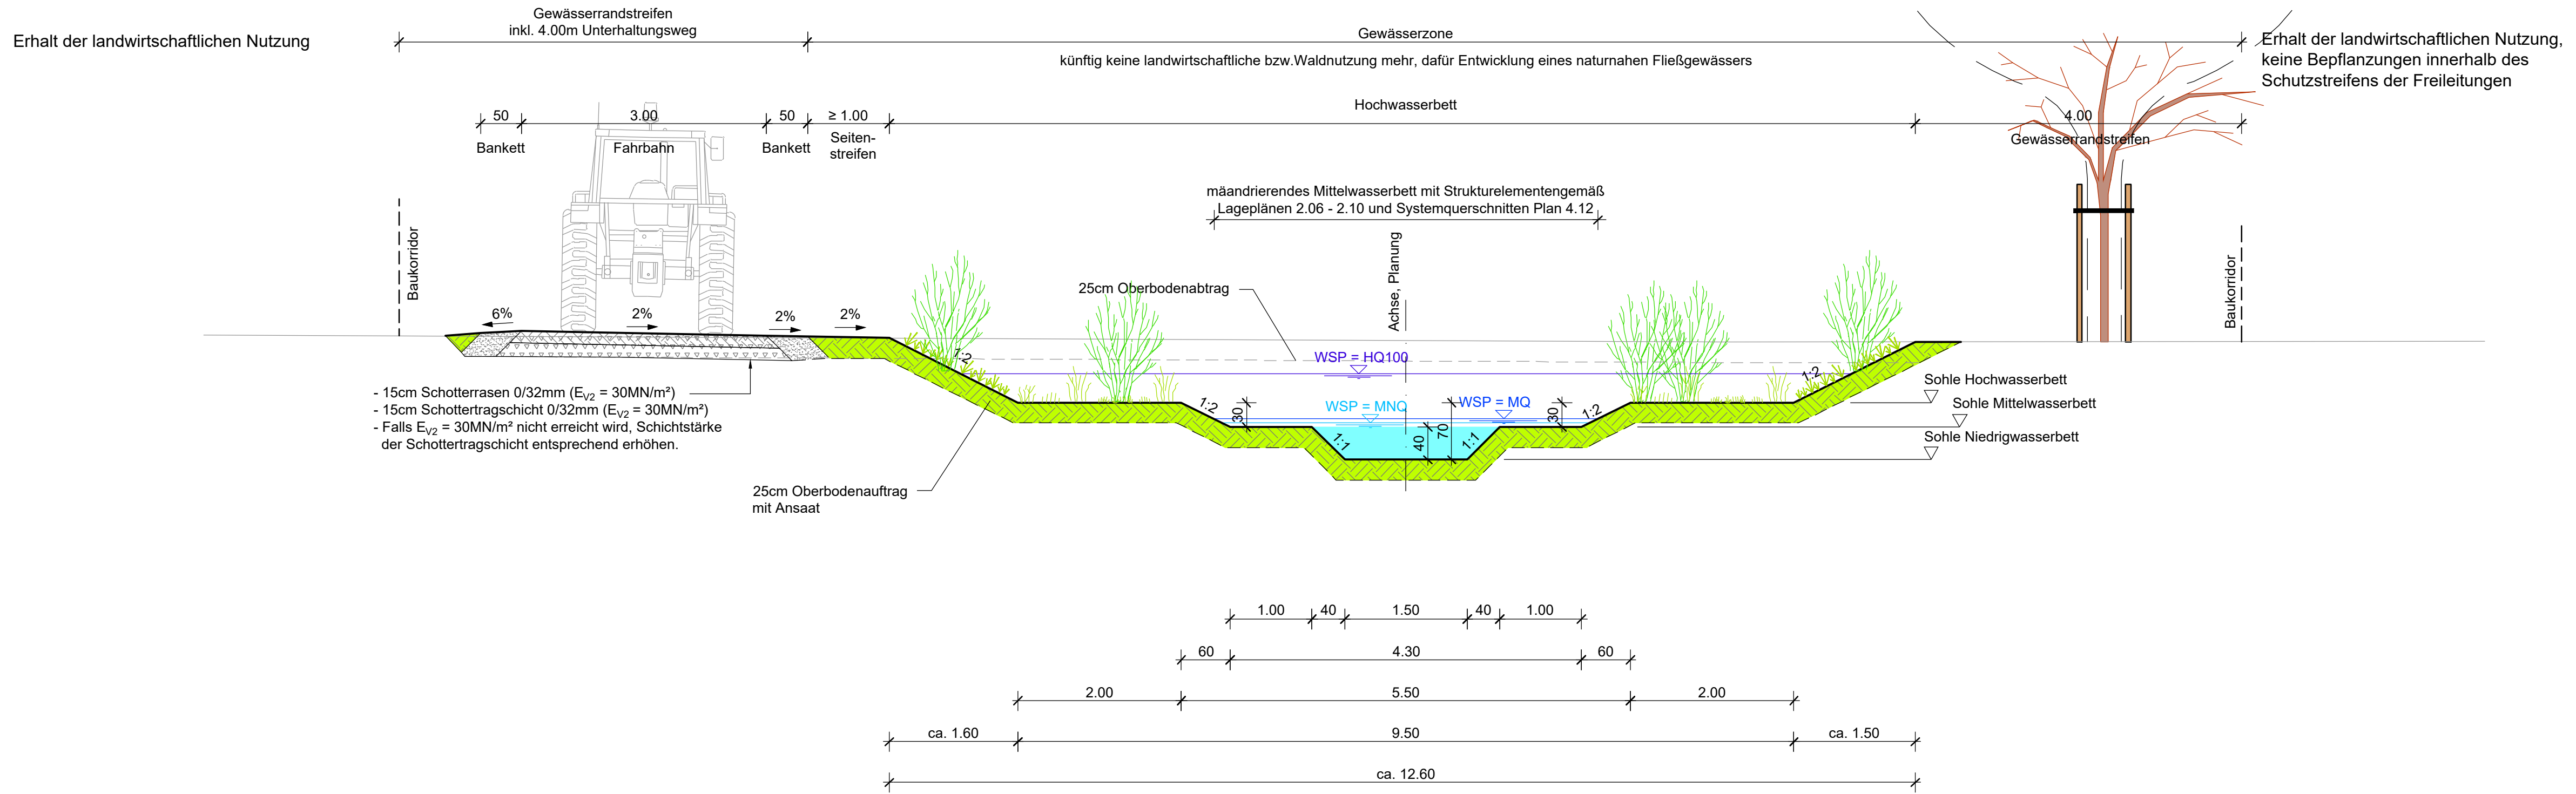

GEÄNDERT					
GEÄNDERT					
GEÄNDERT					

GENEHMIGUNGSPLANUNG

ipr
Consult

Ingenieurgesellschaft Pappon & Riedel mbH
Wiesenstraße 58, 67433 Neustadt/W.
Telefon: +49 6321 8706-01
Fax: +49 6321 31081
E-Mail: info@ipr-consult.de
www.ipr-consult.de

365° Leistung | Fachkompetenz | Erfahrung

Abwasser | Gewässer | Trink-/Brauchwasser
Infrastruktur | Energie & Daten

GZV REHBACH-SPEYERBACH REHBACH BEI BÖHL-IGGELHEIM	PROJEKT NR.:	3	6	8	6	5
	PLAN NR.:	4 02				
ÖKOLOGISCHE DURCHGÄNGIGKEIT UND HOCHWASSERSCHUTZ		1	INDEX			
Regelquerschnitt 2 Umgehungsgewässer mit Unterhaltungsweg						
BEARBEITET	Fuchs	DATUM				
GEZEICHNET	Bundschuh	26.05.2023				
GEPRÜFT		MASSSTAB				
GESEHEN		1 : 50				

AUFTRAGGEBER