


Regelquerschnitt 3:

Rehbach als Umgehungsgewässer
mit nördlichem Unterhaltungsweg
Station 1+175 - 1+925
Station 2+068 - 2+165

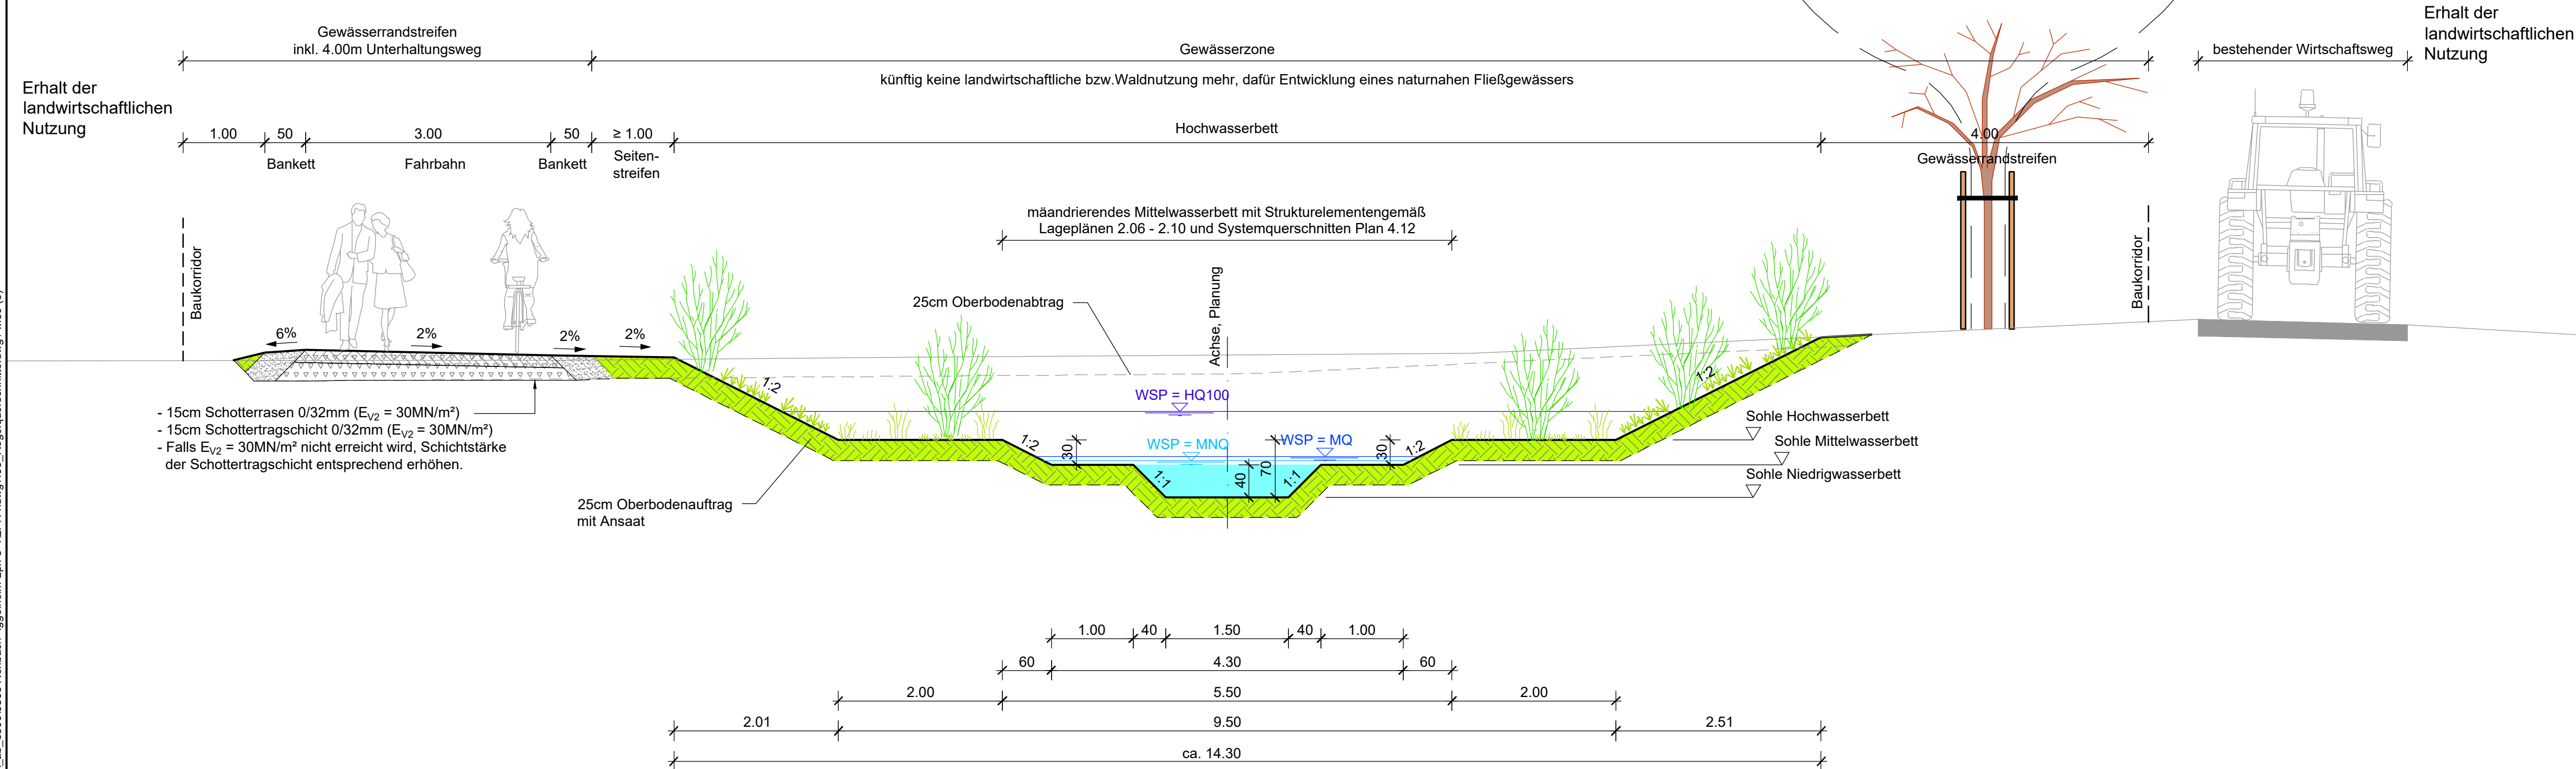

GEÄNDERT					
GEÄNDERT					
GEÄNDERT					

GENEHMIGUNGSPLANUNG

ipr Consult Ingenieurgesellschaft Pappon & Riedel mbH
Wiesenstraße 58, 67433 Neustadt/W.
Telefon: +49 6321 8706-01
Fax: +49 6321 31081
E-Mail: info@ipr-consult.de
www.ipr-consult.de

365° Leistung | Fachkompetenz | Erfahrung
Abwasser | Gewässer | Trink-/Brauchwasser
Infrastruktur | Energie & Daten

PROJEKT NR.:	3	6	8	6	5
PLAN NR.:	4		03		
	1	INDEX			

Regelquerschnitt 3
Umgehungsgewässer mit Unterhaltungsweg und best. Wirtschaftsweg

BEARBEITET	Fuchs	DATUM	26.05.2023
GEZEICHNET	Bundschuh		
GEPRÜFT		MASSSTAB	1 : 50
GESEHEN			

AUFTRAGGEBER

H:\Gem-proj_ab_650016665 Rehbach Iggelheim Lph 3-4\LP4\dwg\400_Regelquerschnitt.dwg / M50 (3)