


N:\CAD\Projekte\1\_Landbau\054\_Helldickkoog\052\_05\_Spiter2022\_Daichverstärkung\05\_Coordinatengabe\052\_05\_Spiter2022\_Daichverstärkung.dwg

Höhenplan  
Planungsachse bis 2+150

NHN +5.00m

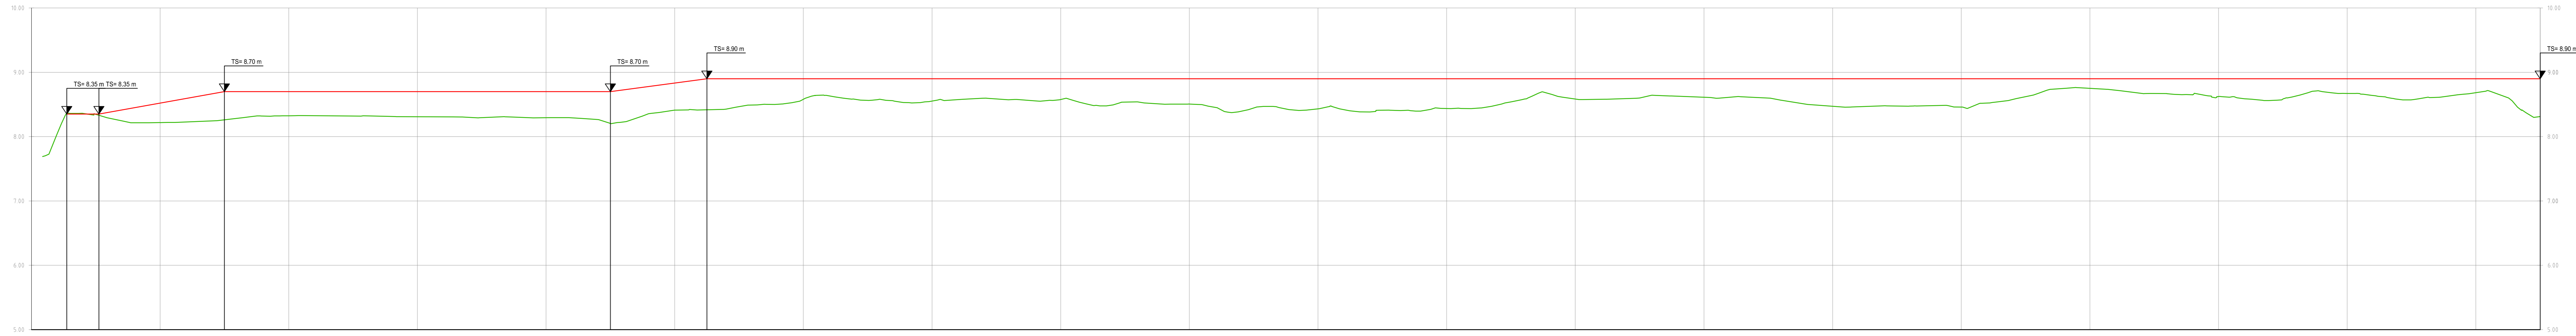

Planung Höhe		8.35	8.35		8.70		8.70		8.90		8.90											
Planung Station		0+027.46	0+052.46		0+150.00		0+450.00		0+525.00		1+950.00											
Urgelände Höhe			8.22		8.32		8.29		8.41		8.58											
Urgelände Station	0+000.00		0+100.00	0+200.00	0+300.00	0+400.00	0+500.00	0+600.00	0+700.00	0+800.00	0+900.00	1+000.00	1+100.00	1+200.00	1+300.00	1+400.00	1+500.00	1+600.00	1+700.00	1+800.00	1+900.00	1+950.00

— Gradiente Planung  
— Längsschnitt Urgelände

C			
B			
A			
Index	Änderungen und Ergänzungen	Bearbeitet	Datum

**LKN.SH**  
Landesbetrieb für Küstenschutz,  
Nationalpark und Meeresschutz  
Schleswig-Holstein

Baumaßnahme:	Stand:
<b>Friedrichskoog Spitze</b>	Genehmigung

Bauwerk:	Plan Nr.:
<b>Deichverstärkung</b>	3.0

Planinhalt:	Maßstab:
<b>Höhenplan</b>	1 : 100 / 1 : 2.000

LKN.SH Geschäftsbereich 6 Küstenschutz und Häfen: Neubau und Instandsetzung Herzog-Adolf-Str. 1 25813 Husum Tel.: 04841 / 667-0 Fax: 04841 / 667-115	Fachbereich: 60 Neubau Deiche und sonstige Küstenschutzanlagen  Gezeichnet: Sönksen Bearbeitet: Pfltzner, Elhoff	Aufgestellt: Husum, November 2022   M.Sc. J. Heinrich
---	---	--