


N:\CAD\Projekte\Friedrichskoog\Friedrichskoog_Spitze\2020_Drehverstaerkung\04_Genehmigung\Zeichnung\2020_Friedr_Massenermittlung.dwg

Stat. 0+350.00
Planungsachse bis 2+150

NHN 0.00m

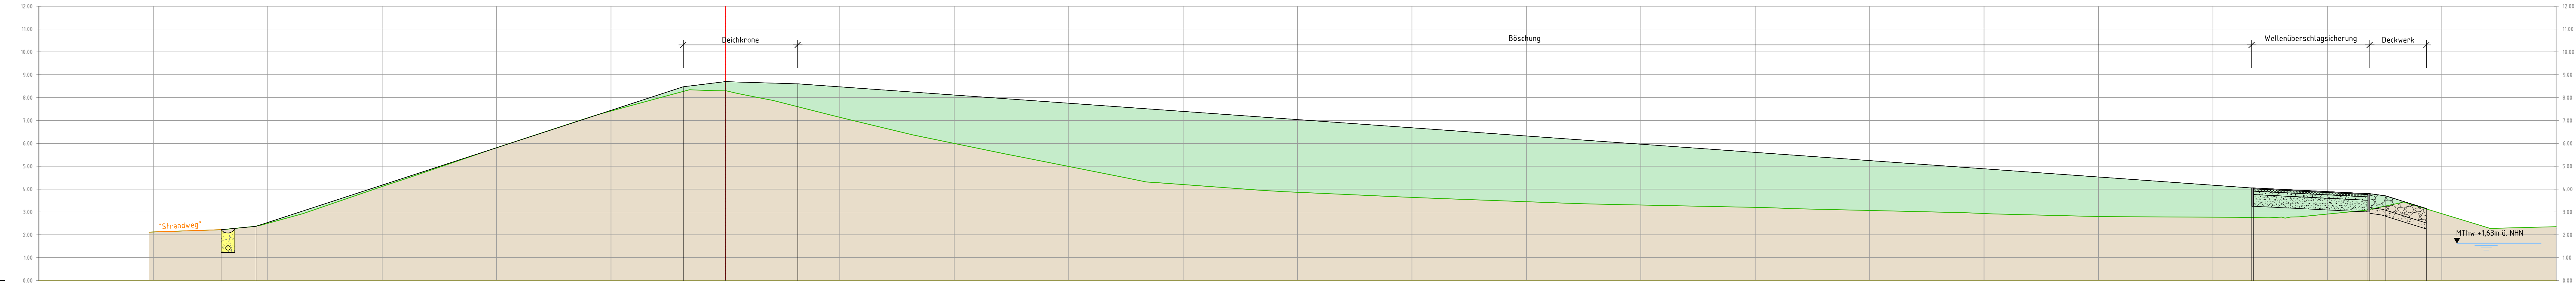

Planung Höhe			2.22	2.37		8.48	8.70	8.61						4.05	4.05	3.80	3.80	3.70	3.15											
Planung Abstand zur Achse			-22.04	-20.51		-1.84	0.00	3.16						66.69	66.77	71.77	71.85	72.55	74.33											
Urgelände Höhe	2.12		2.50		4.11		5.81		7.41		8.30		7.14	6.00		4.99		4.20	3.86	3.64	3.45	3.31	3.20	3.07	2.93	2.80	2.77	2.91	2.93	2.35
Urgelände Abstand zur Achse	-25.00		-20.00		-15.00		-10.00		-5.00	0.00	5.00	10.00	15.00	20.00	25.00	30.00	35.00	40.00	45.00	50.00	55.00	60.00	65.00	70.00	75.00	80.00				

- Planung
- Urgelände
- Auftrag
- Abtrag
- Bestand
- Rigole

C			
B			
A			
Index	Änderungen und Ergänzungen	Bearbeitet	Datum

LKN.SH
Landesbetrieb für Küstenschutz,
Nationalpark und Meeresschutz
Schleswig-Holstein

Baumaßnahme:	Stand:
Friedrichskoog Spitze	Genehmigung

Bauwerk:	Plan Nr.:
Deichverstaerkung	4.1

Planinhalt:	Maßstab:
Querprofil Station 0+350	1 : 100

LKN.SH Geschäftsbereich 6 Küstenschutz und Häfen: Neubau und Instandsetzung Herzog-Adolf-Str. 1 25813 Husum Tel.: 04841 / 667-0 Fax: 04841 / 667-115	Fachbereich: 60 Neubau Deiche und sonstige Küstenschutzanlagen Gezeichnet: Sönksen Bearbeitet: Pfitzner, Elhöft	Aufgestellt: Husum, November 2022 M.Sc. J. Heinrich
---	---	--