

Auszug aus dem Liegenschaftskataster

Liegenschaftskarte 1:1000

Erstellt am 03.09.2019


Flurstück: 40
 Flur: 50
 Gemarkung: Flensburg-F

Gemeinde: Flensburg, Stadt
 Kreis: Flensburg, Stadt



Erteilende Stelle: LVermGeo SH
 Mercatorstraße 1
 24106 Kiel

Telefon: 0431-383-2019
 E-Mail: Geoserver@LVermGeo.landsh.de

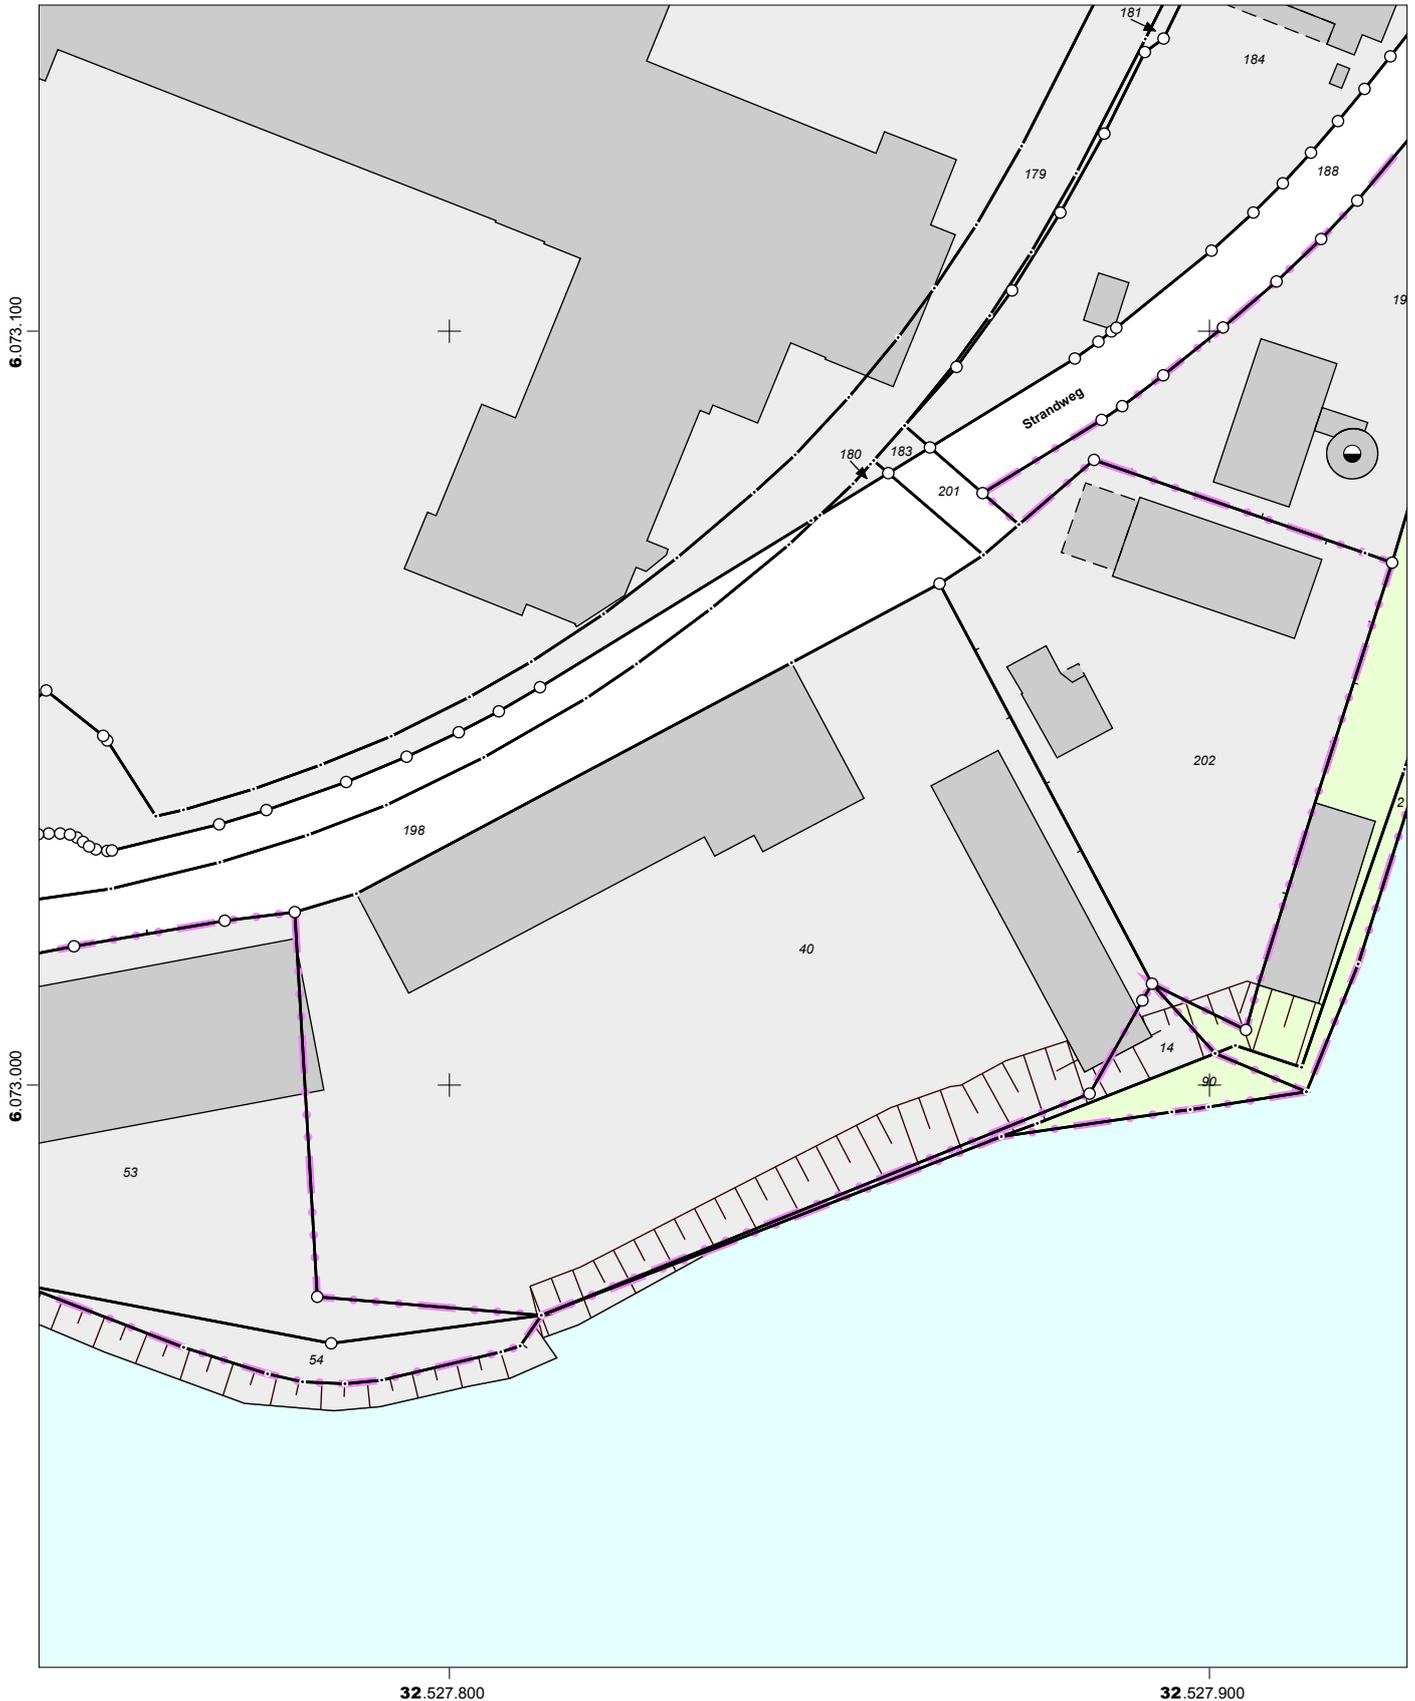

32.527.800

32.527.900

Maßstab: 1:1000



Meter

Für den Maßstab dieses Auszugs aus dem Liegenschaftskataster ist der ausgedruckte Maßstabsbalken maßgebend. Dieser Auszug ist maschinell erstellt und wird nicht unterschrieben. Vervielfältigung, Umarbeitung, Veröffentlichung und Weitergabe an Dritte nur mit Zustimmung des Landesamtes für Vermessung und Geoinformation Schleswig-Holstein oder zum eigenen Gebrauch (§9 Vermessungs- und Katastergesetz i.d.F. vom 12.05.2004, zuletzt geändert durch Verordnung vom 16.01.2019).

