


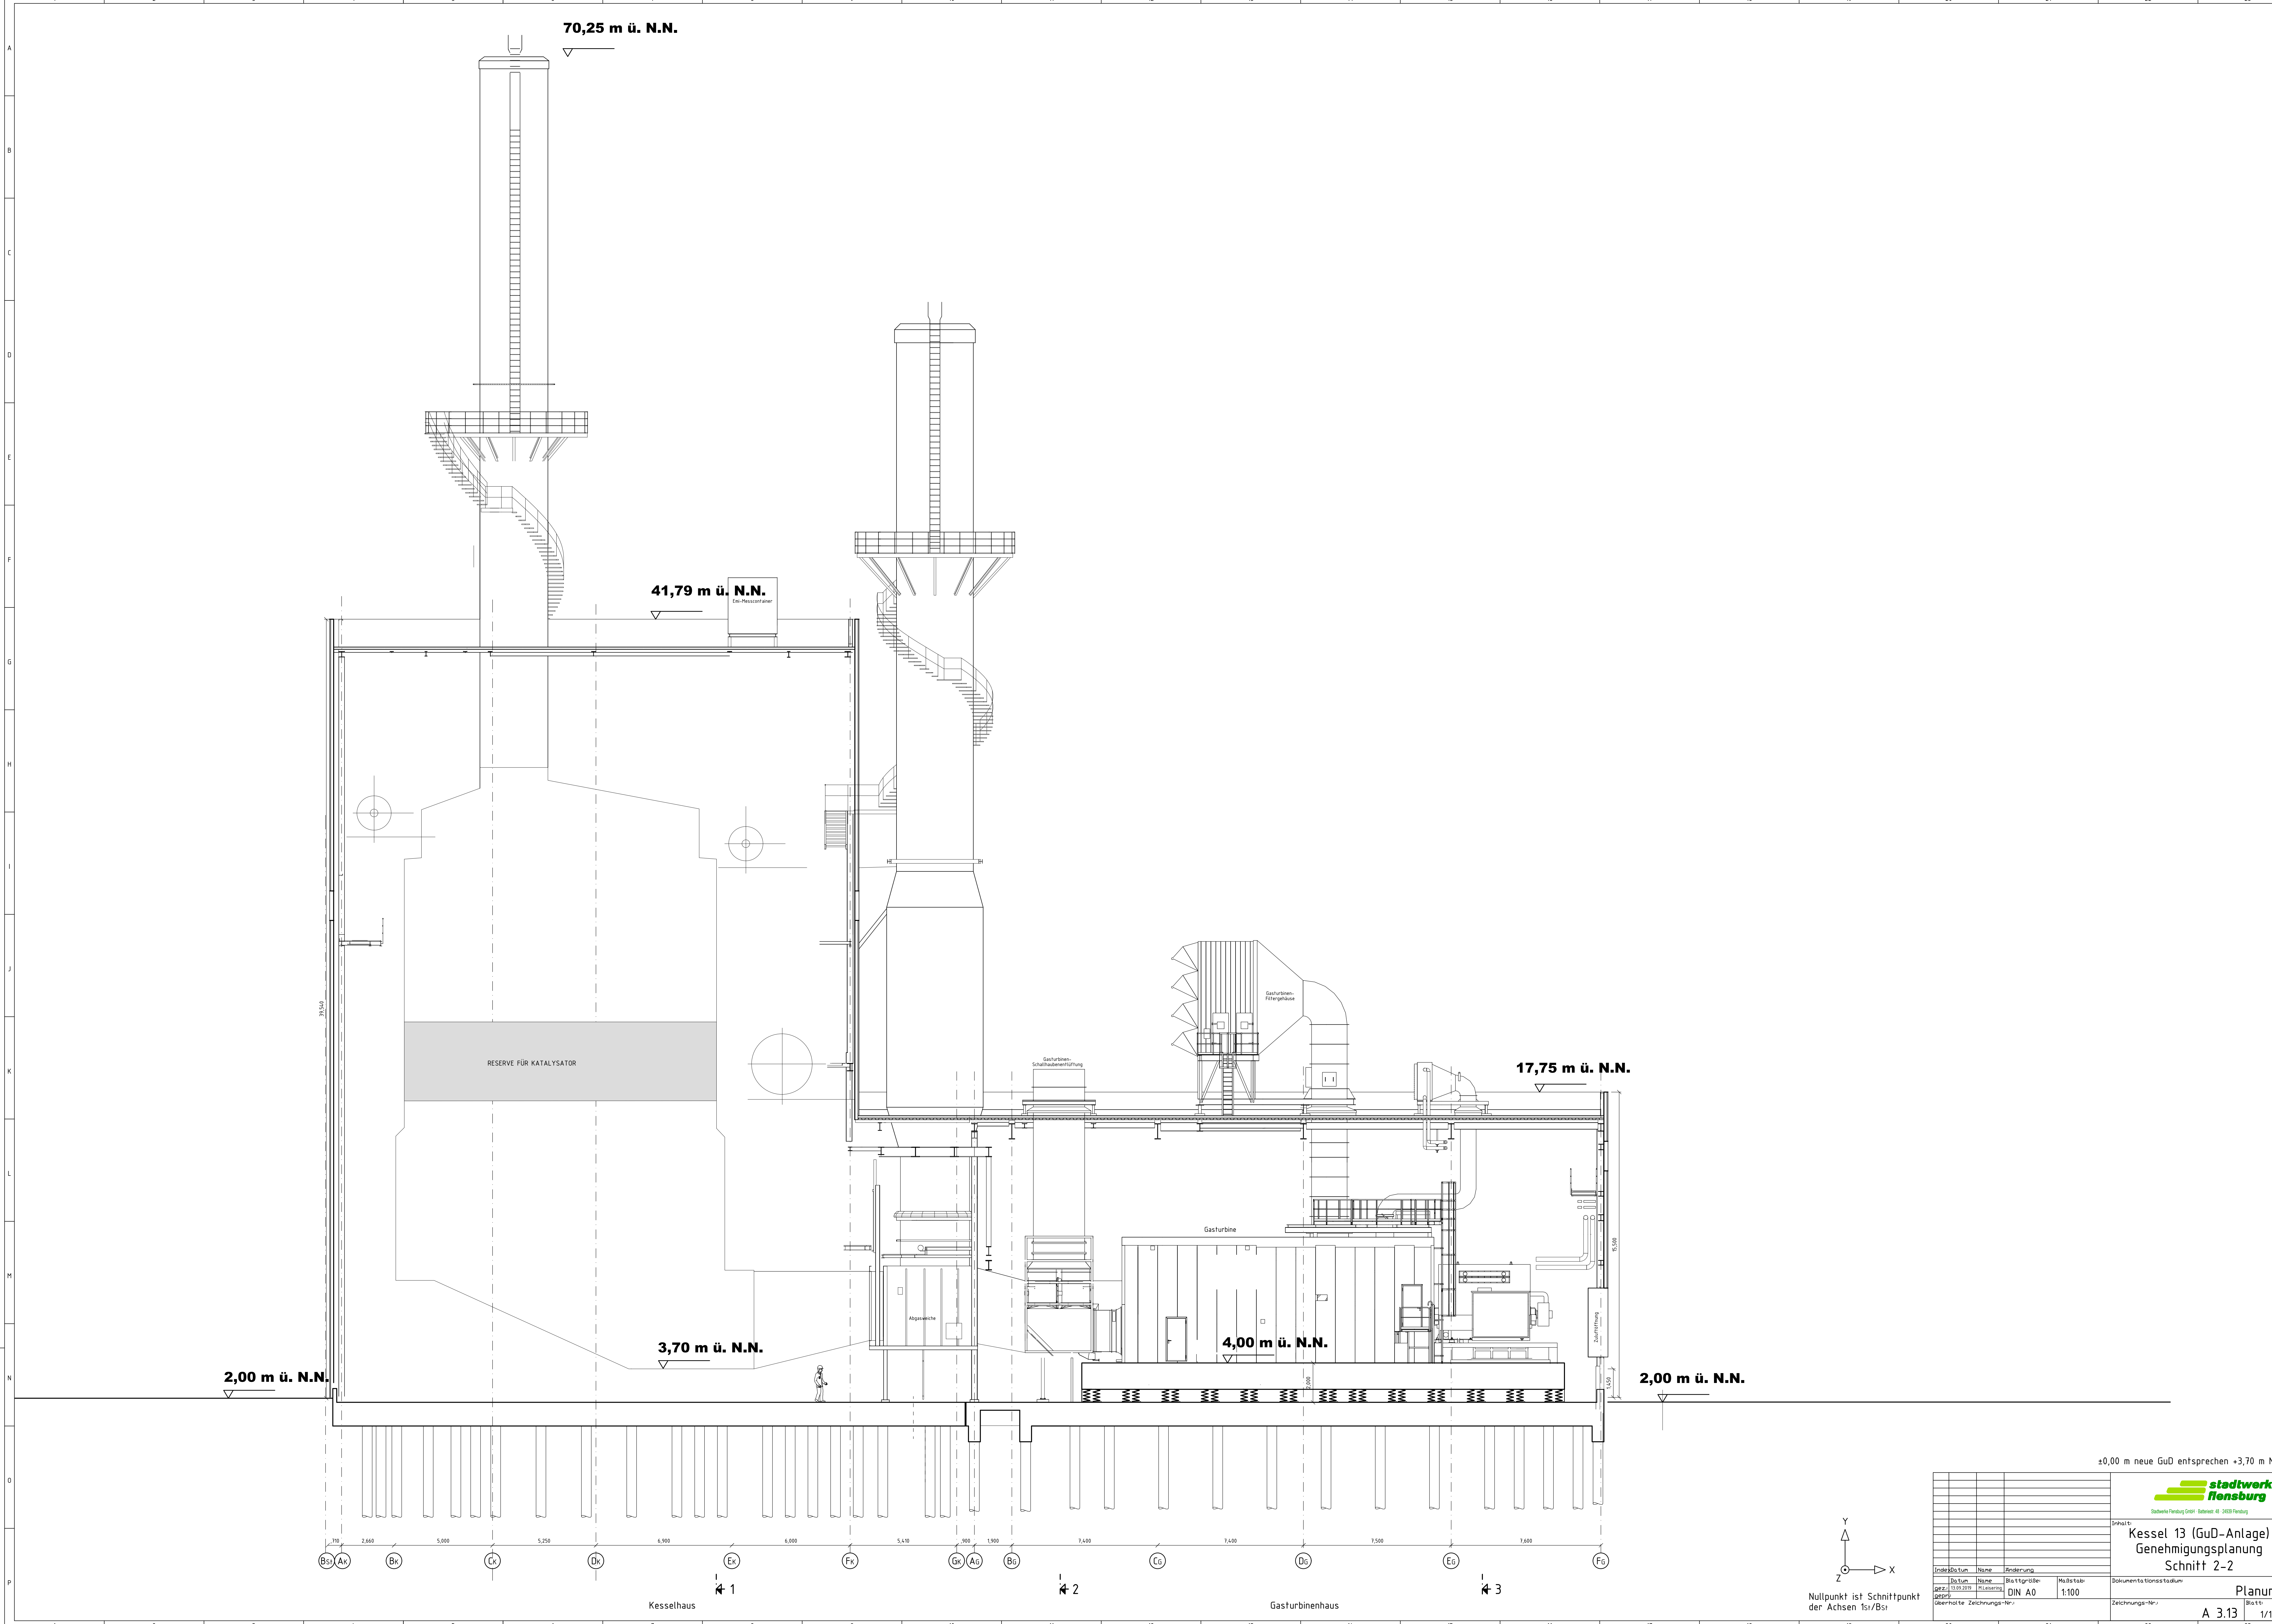

2,00 m ü. N.N.

3,70 m ü. N.N.

4,00 m ü. N.N.

17,75 m ü. N.N.

2,00 m ü. N.N.

70,25 m ü. N.N.

41,79 m ü. N.N.

RESERVE FÜR KATALYSATOR

Abgaswache


Gasturbine


Gasturbinen-Filtergehäuse

Zugleitung

BS1 AK BK CK BK EK FK BK AG BG CG DG EG FG

Kesselhaus

Gasturbinenhaus

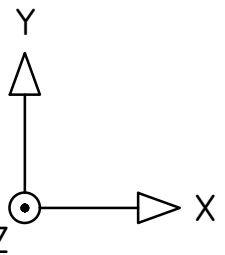

Nullpunkt ist Schnittpunkt der Achsen 1sr/BS1

±0,00 m neue GuD entsprechen +3,70 m NN

Indeks	Datum	Name	Änderung
stadwerke
flensburg
Stadtwerke Flensburg GmbH - Bismarckstr. 41-43 24939 Flensburg

Kessel 13 (GuD-Anlage)
Genehmigungsplanung
Schnitt 2-2

Planung
Zeichnungs-Nr.: A 3.13
Blatt: 1/1