


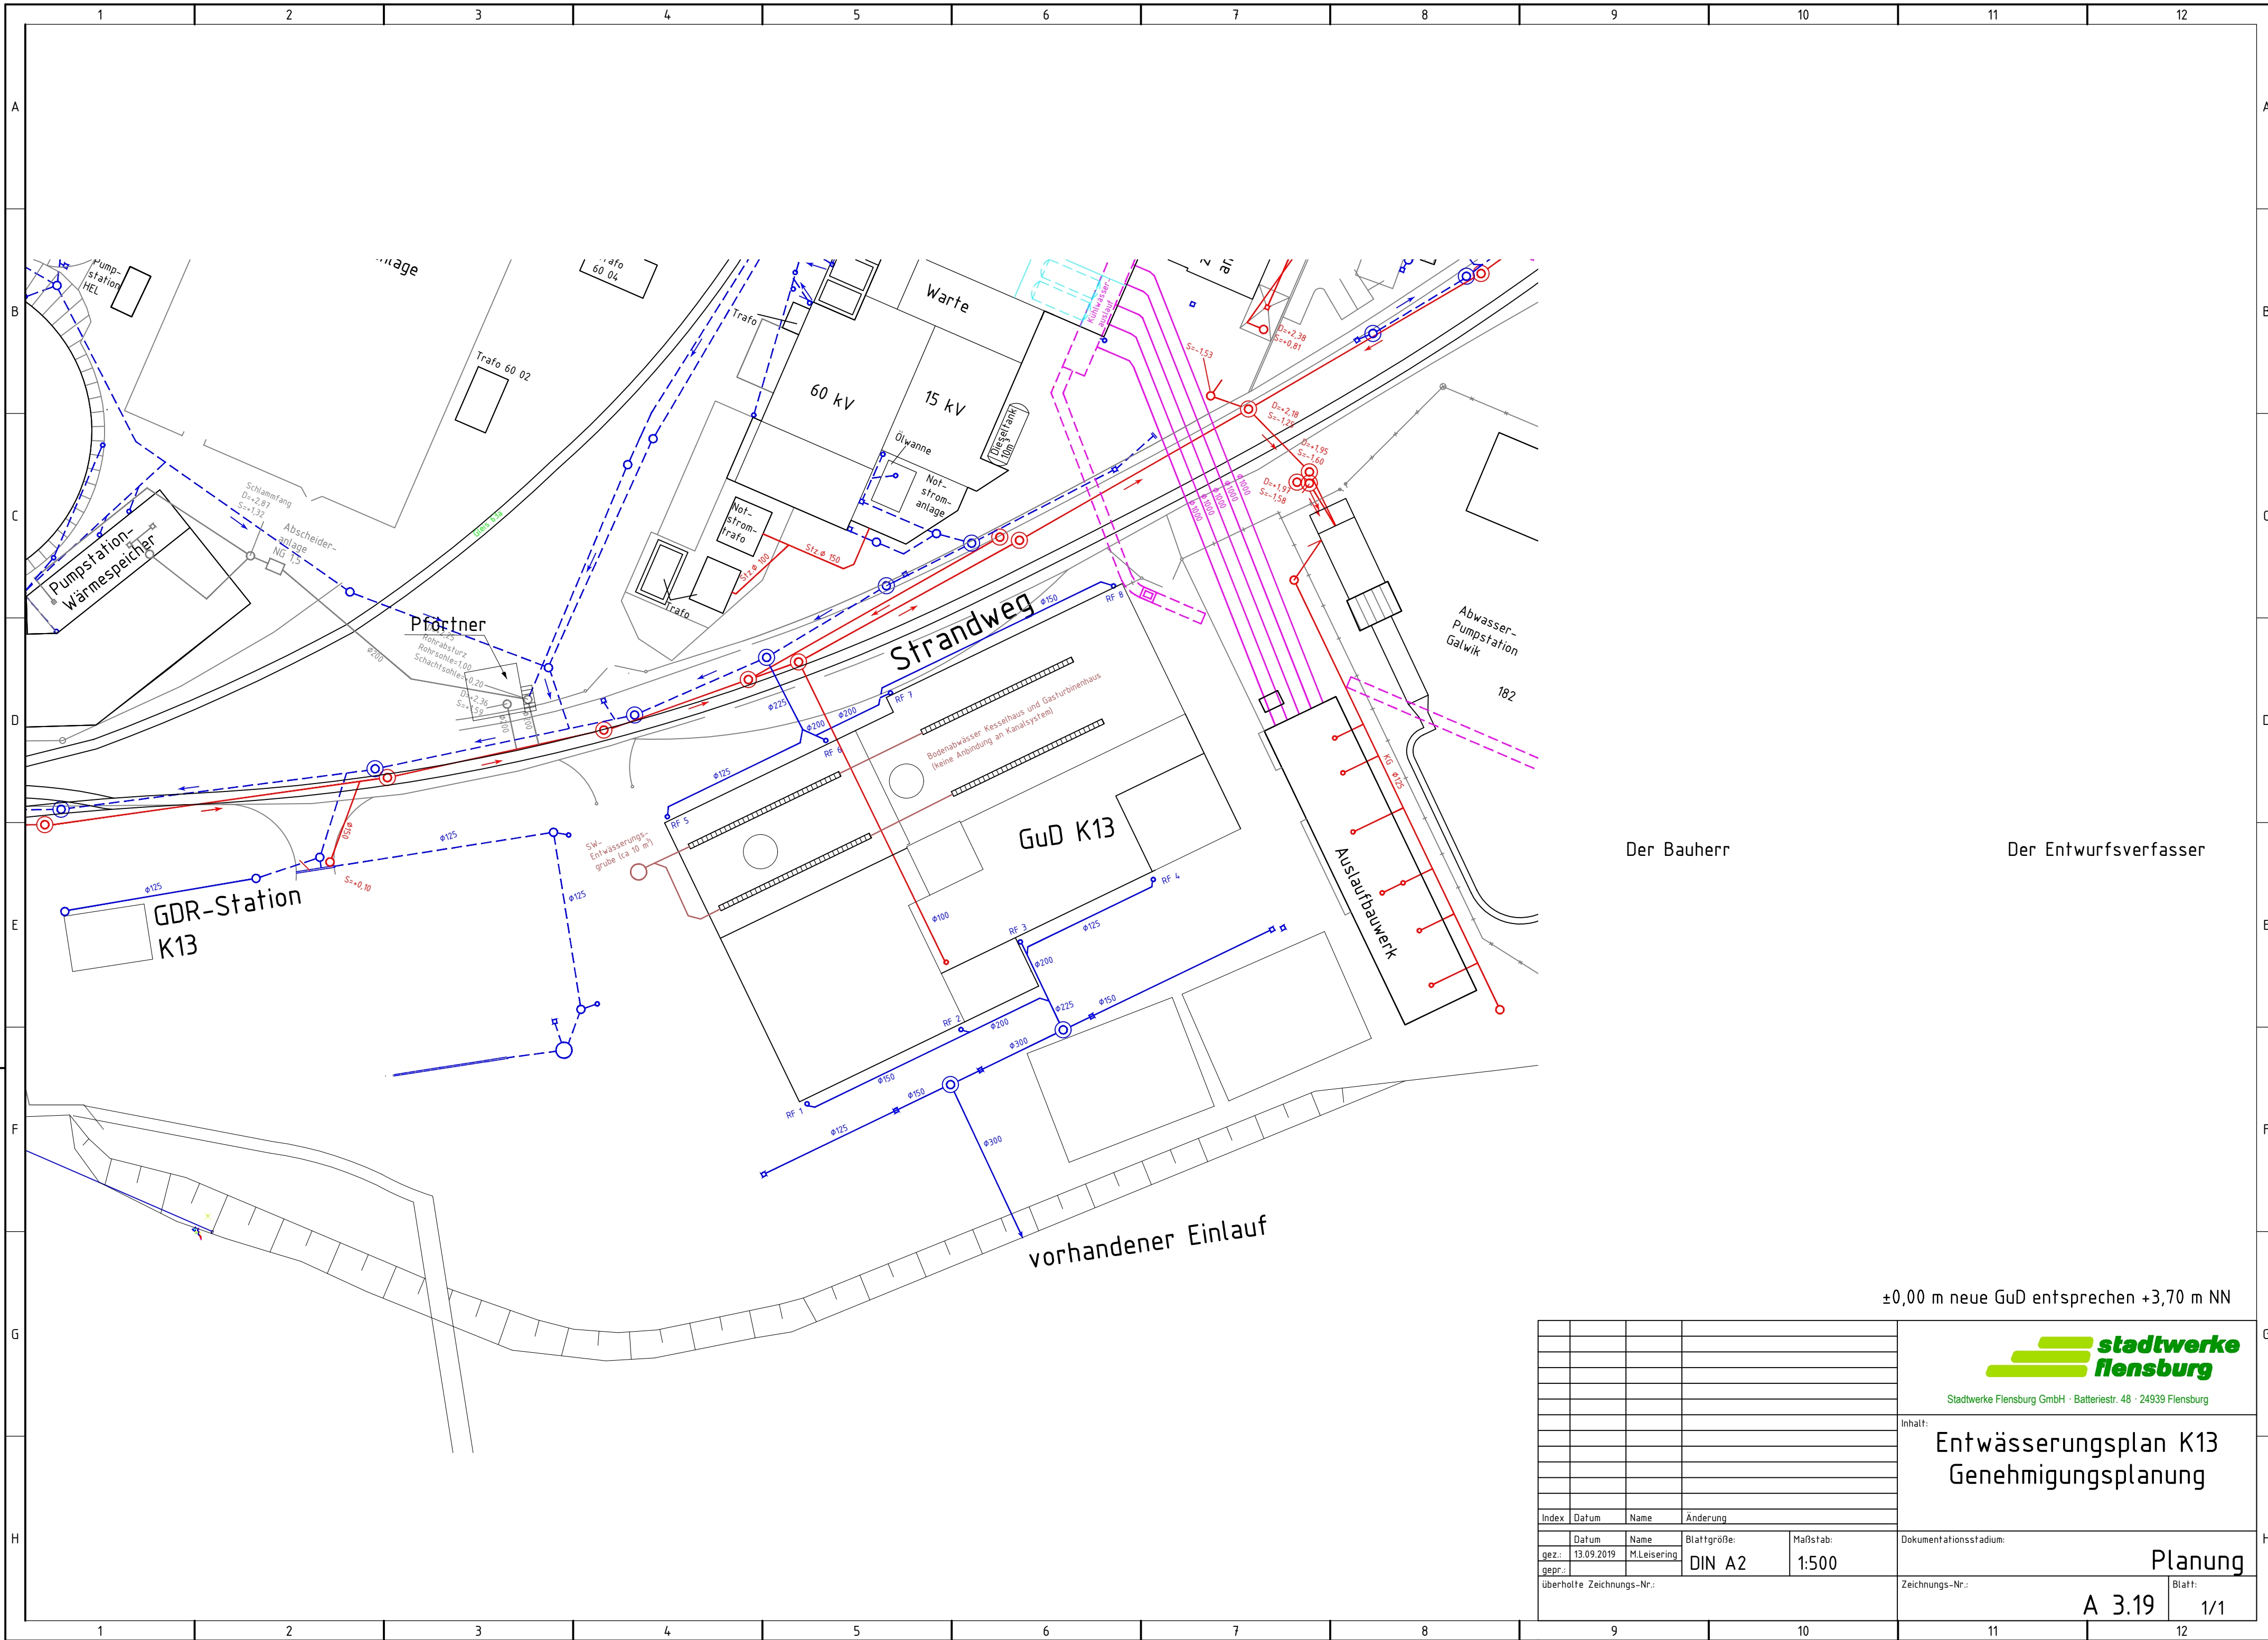

Der Bauherr

Der Entwurfsverfasser

±0,00 m neue GuD entsprechen +3,70 m NN



Stadtwerke Flensburg GmbH · Batteriestr. 48 · 24939 Flensburg

Inhalt:
Entwässerungsplan K13
Genehmigungsplanung

Index	Datum	Name	Änderung	Dokumentationsstadium:
gez.:	13.09.2019	M.Leisering	Blattgröße: DIN A2	Maßstab: 1:500
gepr.:				
überholte Zeichnungs-Nr.:				Zeichnungs-Nr.:
				Blatt:
				A 3.19 1/1