
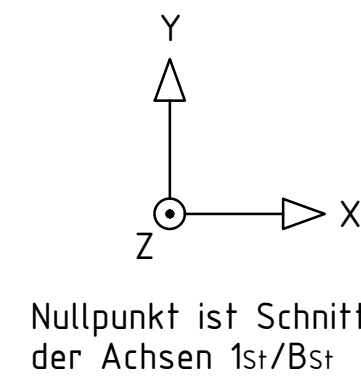
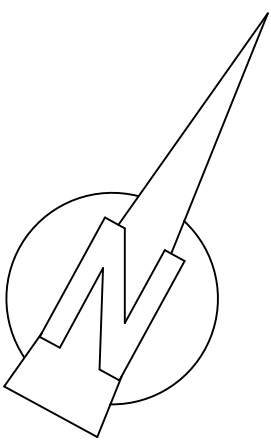


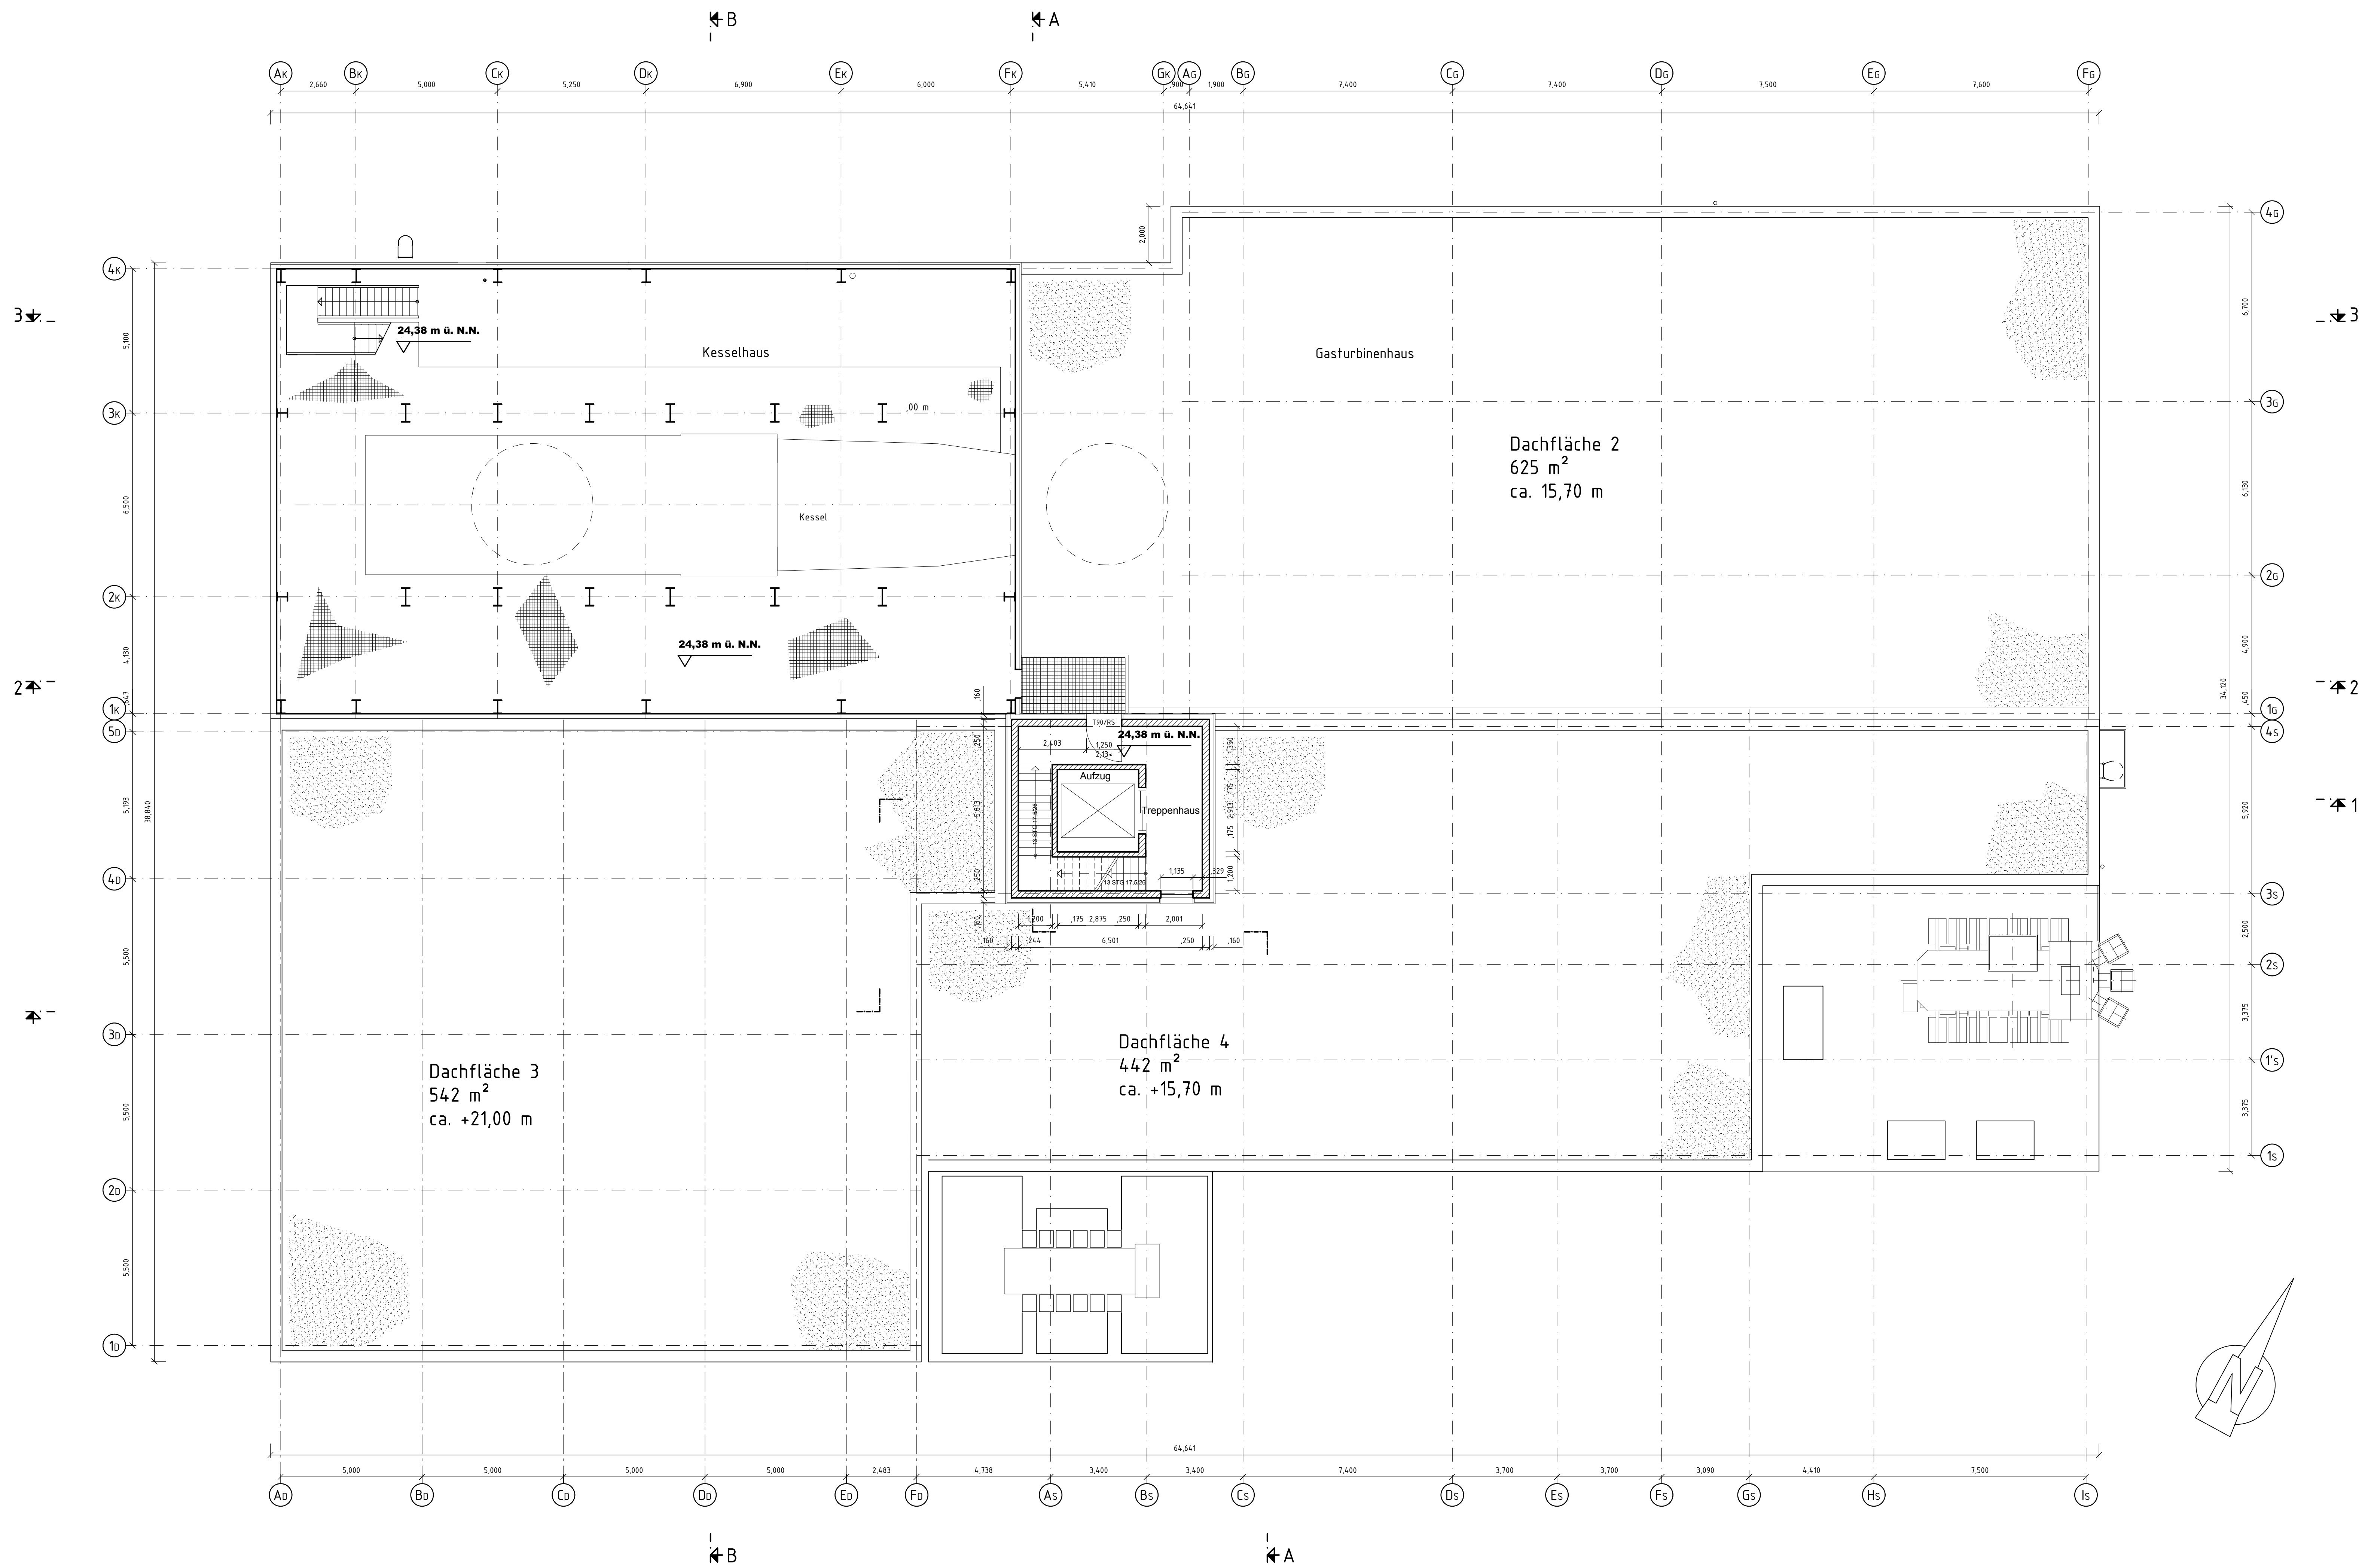

Nullpunkt ist Schnittpunkt
der Achsen 1s/Bs!

±0,00 m neue GuD entsprechen +3,70 m NN

				 Stadtwerke Flensburg GmbH · Bahrenstr. 48 · 24939 Flensburg	
				inhalt: Kessel 13 (GuD-Anlage) Genehmigungsplanung Grundriss +24,38 m	
				Projekt: Kessel 13 (GuD-Anlage) +24,38 m	
				Zeichnung Nr.: A 3.6	
				Blatt: 1/1	
				Dokumentationsstadium: Planung	
				Merkmal: 1:100	
				Format: DIN A0	
				Datum: 13.09.2018	
				Name: M. Lenz	
				Funktion: Projektleiter	
				Überholte Zeichnungen: -	