



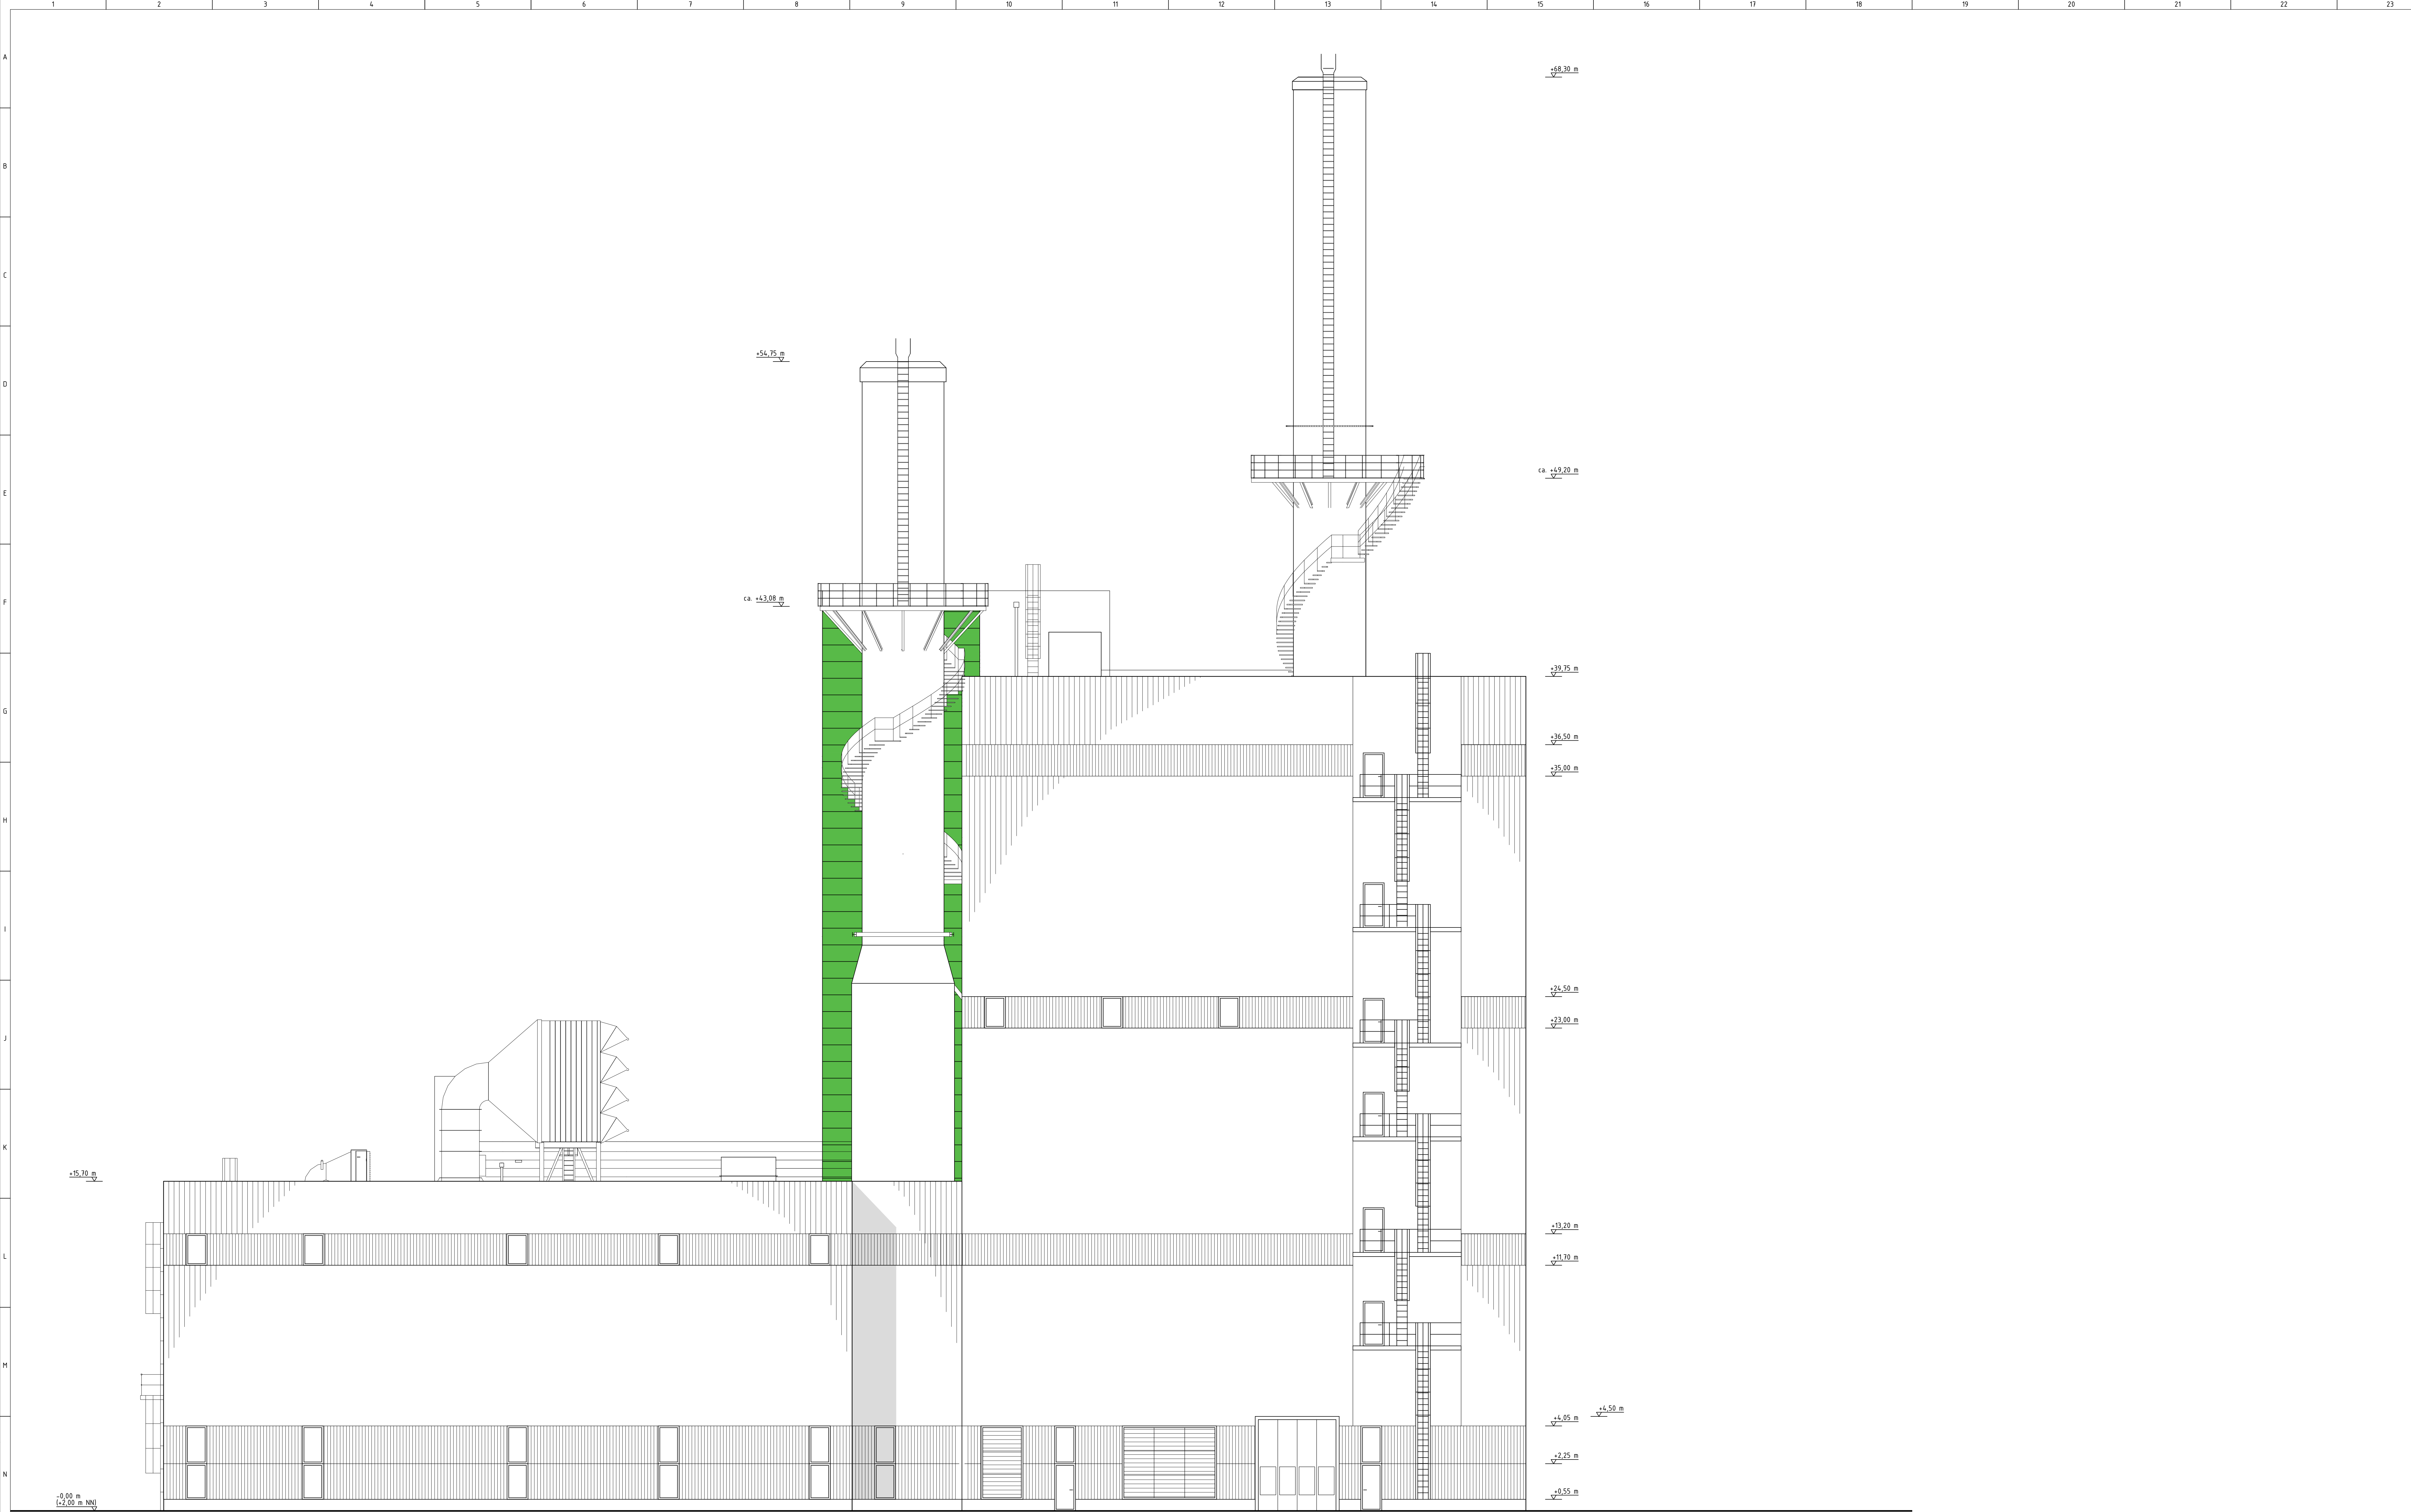

Gasturbinenhaus

Kesselhaus

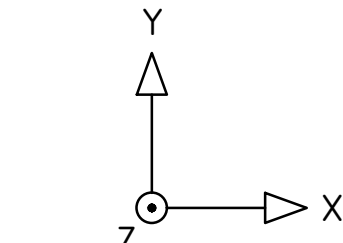

Nullpunkt ist Schnittpunkt
der Achsen 1sr/Bsr

±0,00 m neue GuD entsprechen +3,70 m NN

				 Stadtwerke Flensburg GmbH · Batteriestr. 48 · 24939 Flensburg	
				inhalt: Kessel 13 (GuD-Anlage) Genehmigungsplanung Ansicht von Nordwest	
				Projekt: Datum: 13.09.2018 Name: M. Lenz Blattgröße: DIN A0 Blattzahl: 1 Makro: 1:100 Zeichnungs-Nr.: Dokumentationsstadium: Planung Zeichnungs-Nr.: Blatt: A 3.9 1/1	