Regelquerschnitt anhand
Station 19+800 Dkm

- Außendeichverstärkung - Untervariante "Nordstrand"

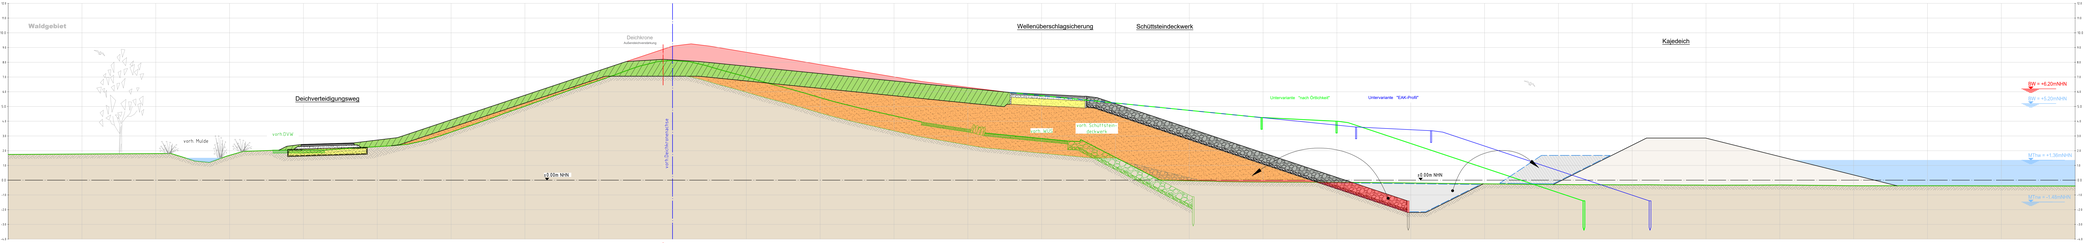

| Planung | Außendeichverstärkung | | |