Binnendeichverstärkung

Station 21+890 Dkm

vorh.Deichkronenachse

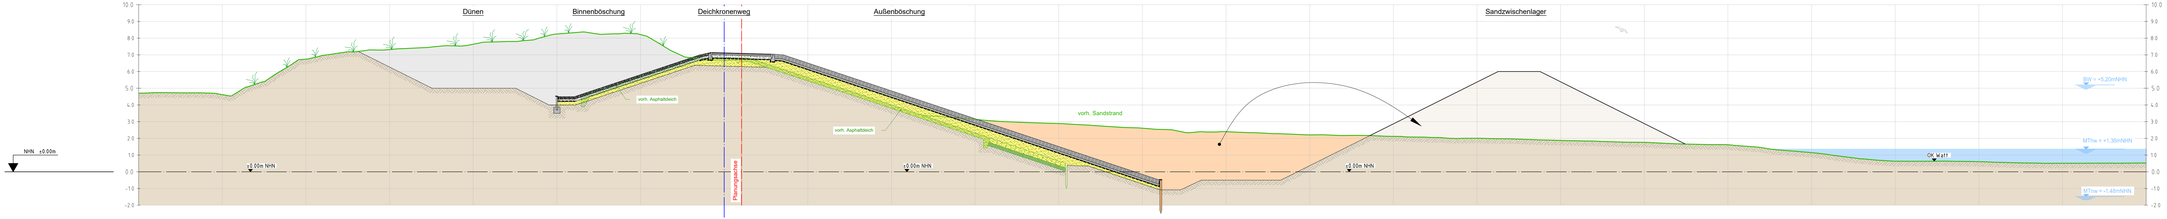

| | | |