



L:\2_1120121121-10-11_Dunsum-Utersum\04_Genehmigung\2024\DWG\6_Kleingewinnungsflächen.dwg

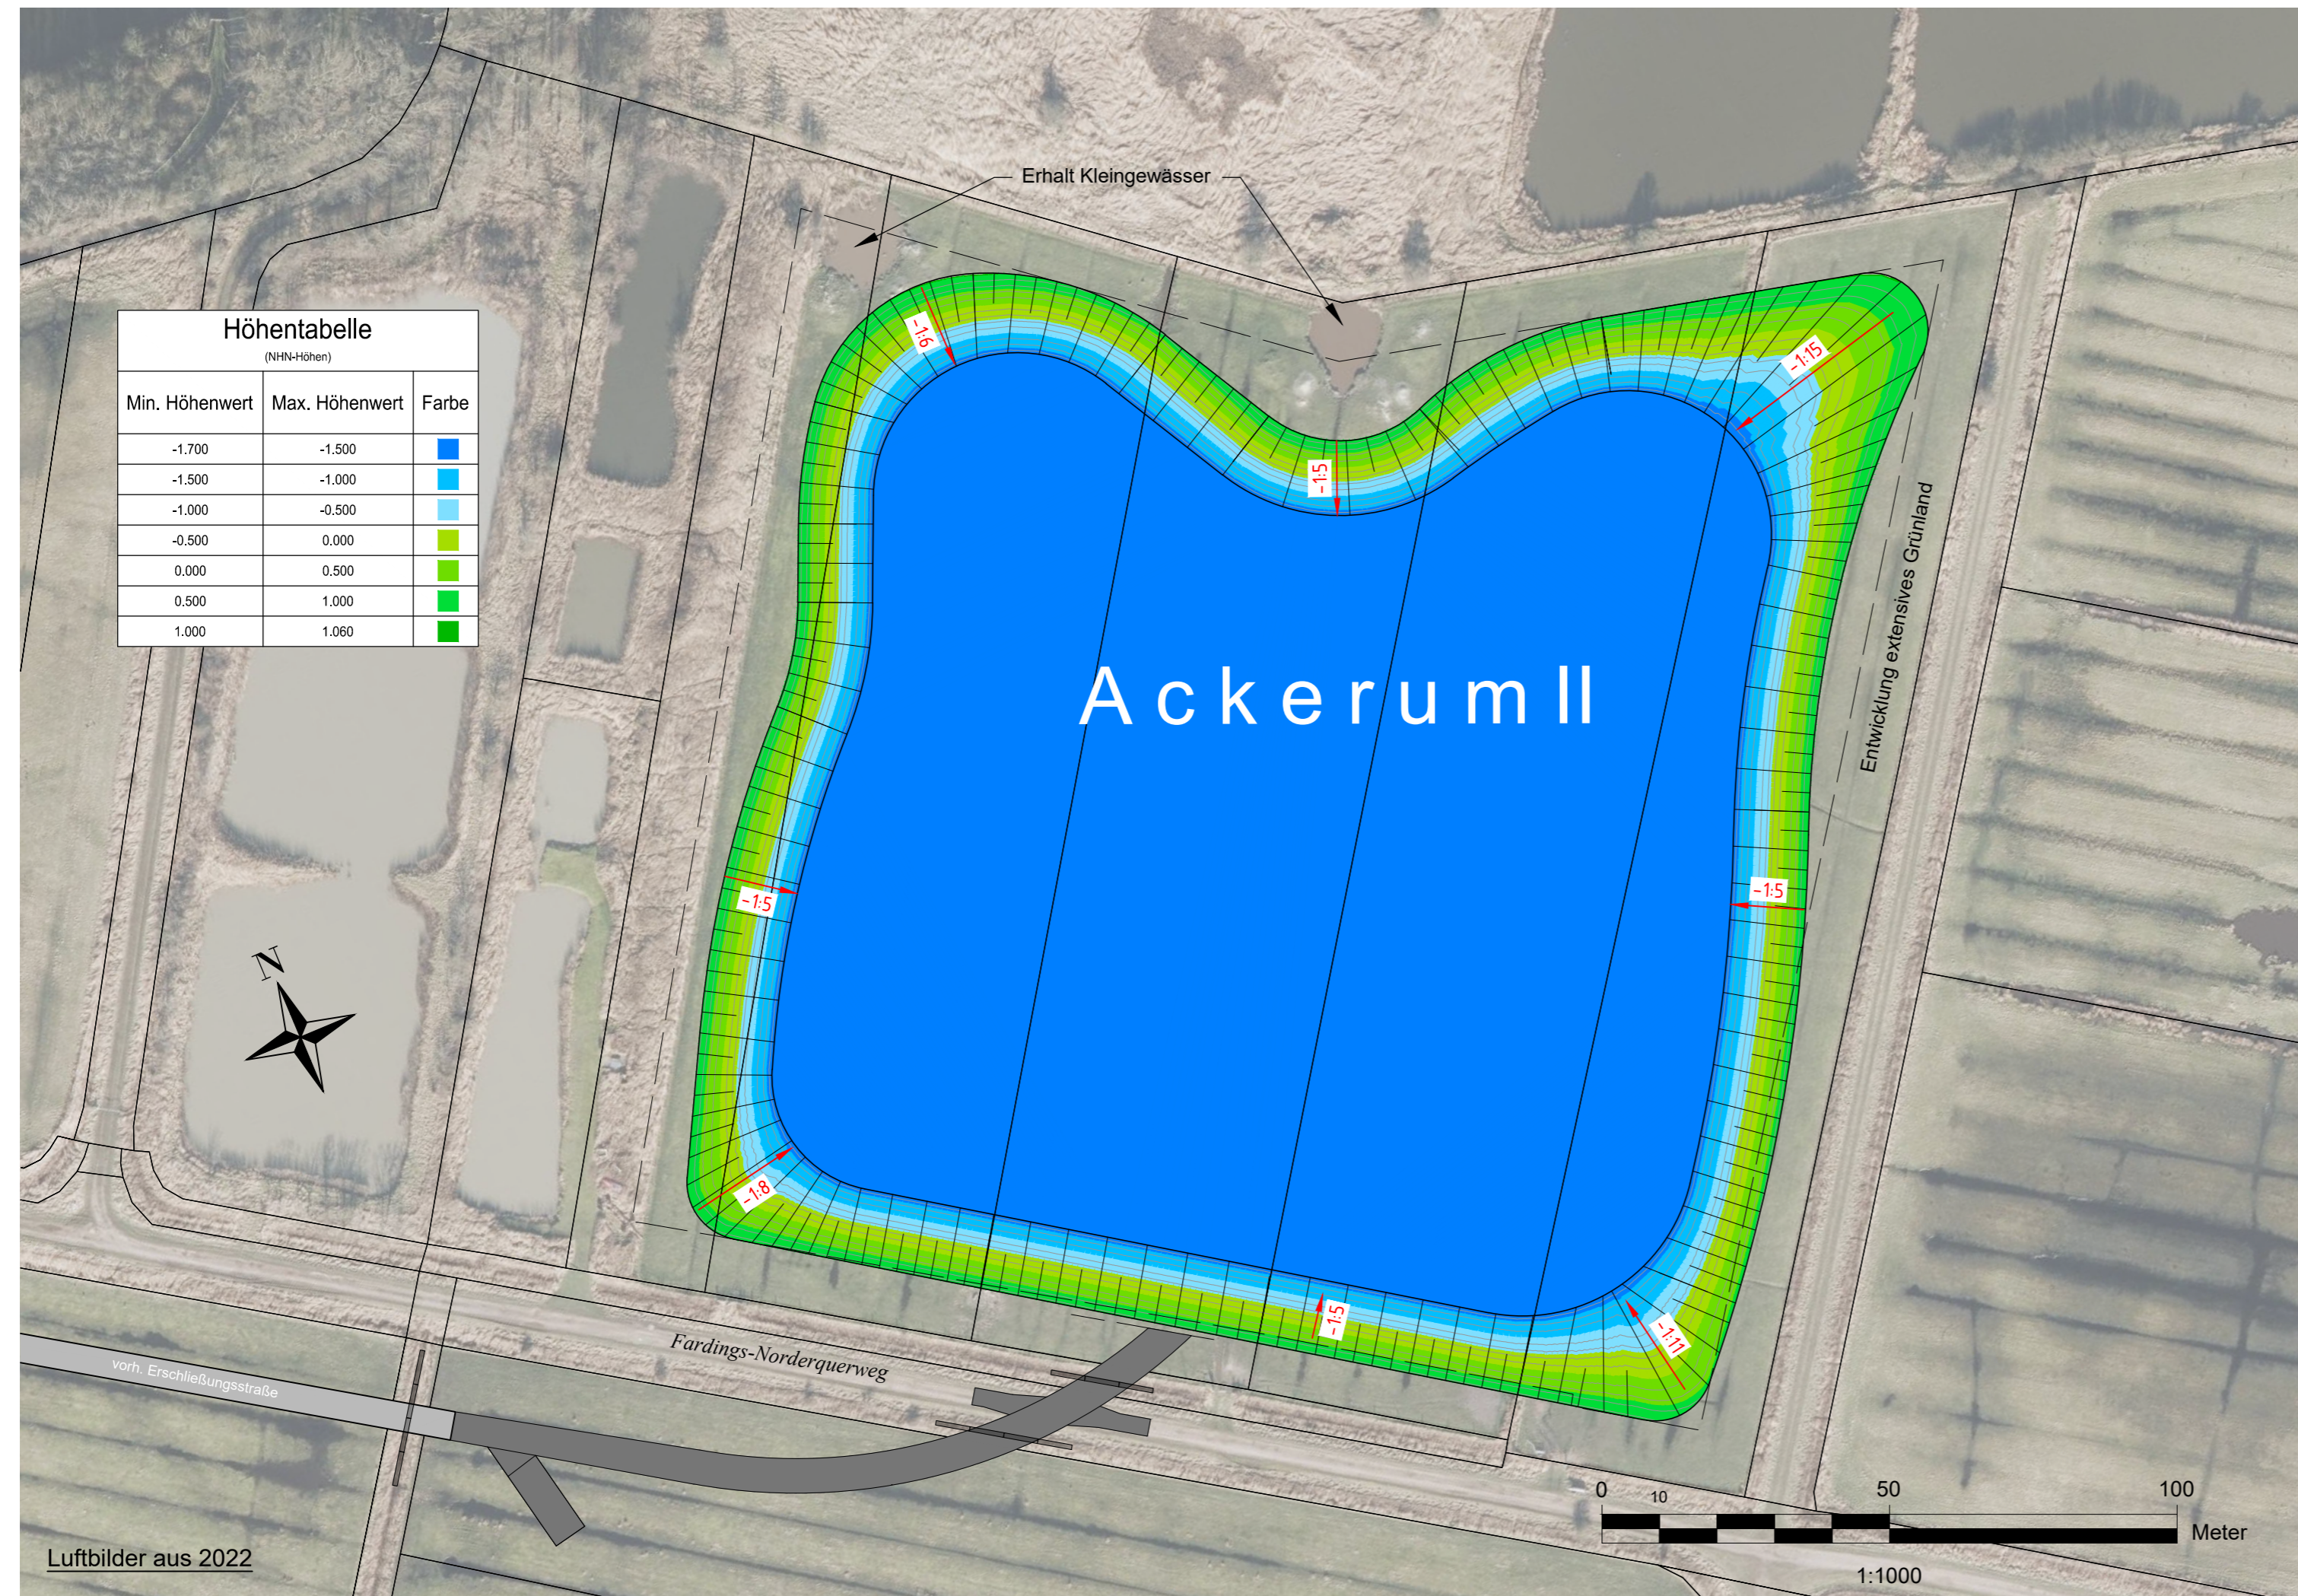

Höhentabelle (NHN-Höhen)		
Min. Höhenwert	Max. Höhenwert	Farbe
-1.700	-1.500	■
-1.500	-1.000	■
-1.000	-0.500	■
-0.500	0.000	■
0.000	0.500	■
0.500	1.000	■
1.000	1.060	■

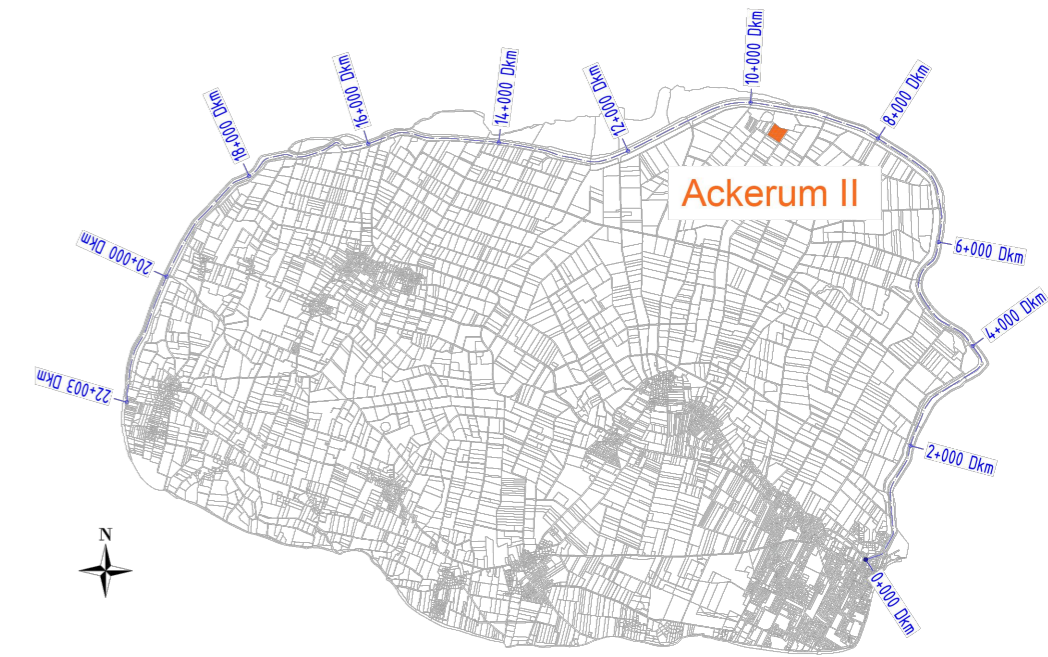

C			
B			
A			
Index	Änderungen und Ergänzungen	Bearbeitet	Datum

LKN.SH
Landesbetrieb für Küstenschutz,
Nationalpark und Meeresschutz
Schleswig-Holstein

Baumaßnahme:	Stand:
Föhr Dunsum - Utersum	Genehmigung

Bauwerk:	Plan Nr.:
Deichverstärkung von Deich-km 17+150 bis Deich-km 22+003	6.3

Planinhalt:	Maßstab:
Lageplan Kleientnahme Ackerum II Entwurf Gestaltungsplanung	1 : 1.000

LKN.SH Geschäftsbereich 6 Küstenschutz und Häfen: Neubau und Instandsetzung Herzog-Adolf-Str. 1 25813 Husum Tel.: 04841 / 667-0 Fax: 04841 / 667-115	Fachbereich 60 Neubau Deiche und sonstige Küstenschutzanlagen Gezeichnet: K. Reimer, E. Root - AutoCAD Civil 3D 2024 - Bearbeitet: D. Tams, D. Probst	Aufgestellt: Husum, 17.02.2025 Oberregierungsaurätin J. Ullrich
---	--	--